The entire ownership and copyright of this drawing belong to Lyse Elnett AS

Eiendomsrett og opphavsrett til denne tegning tilhører i sin helhet Lyse Elnett AS

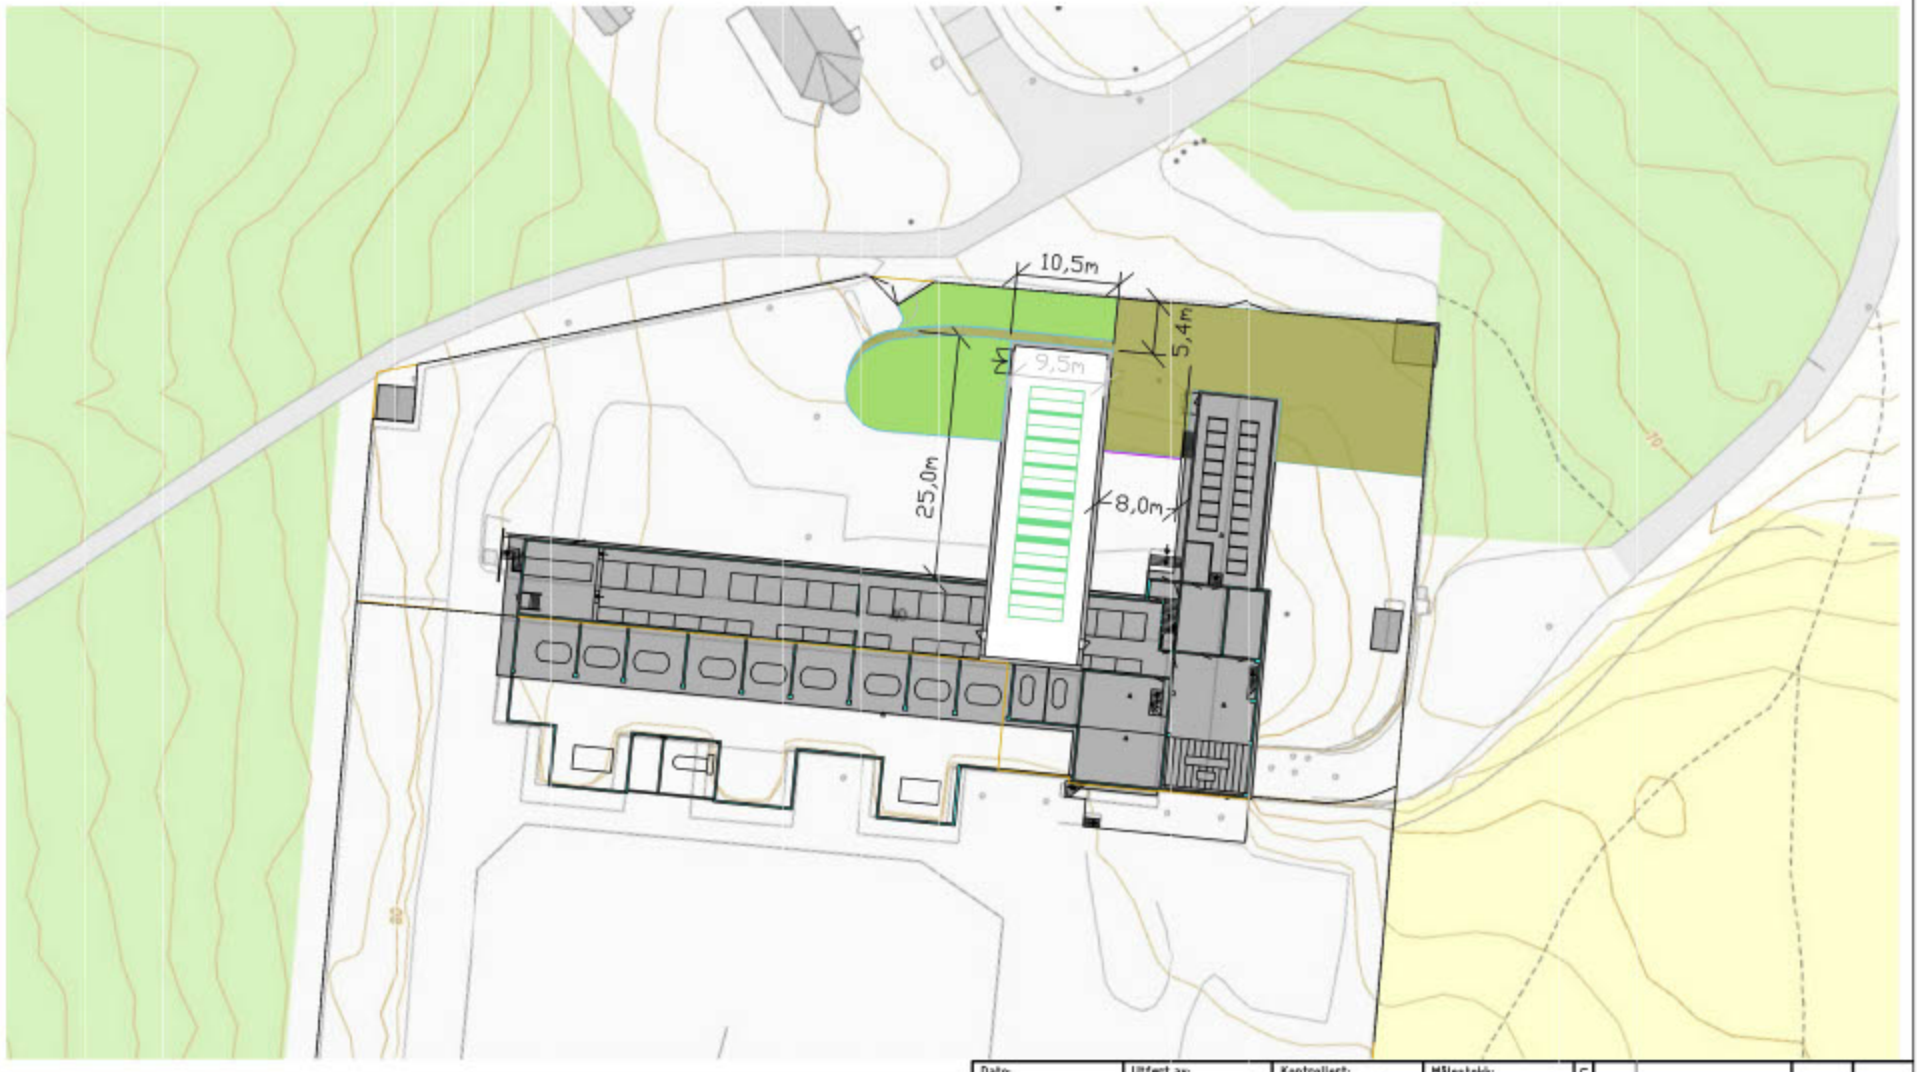

- Stasjonsgjerde
- Stasjonsbygg
- GIS tilbygg
- Asfaltert gangsti /gårdsrom NY
- Grøntområde NY

Dato: 04.12.2020	Utført av: GKØ	Kontrollert: KIR	Målestokk: 1:500
Eier: Lyse Elnett		Godkjent:	
Tittel/Beskrivelse: Situasjonsplan Tilbygg GIS anlegg			
Anlegg: Ullandhaug transformatorstasjon			
Sikkerhetskode: K3		Utgivelsegrunn: idc	

Revisjon			
REV.	Endringer	dd.mm-yy	GODKJ.
01		04.12-20	

Tegningsnr: UL_ELN_VB_XN_0001

Blad nr: | Neste blad:

Dok.rev: 01K | Format: A3L