


X:\nonoppdrag\Sandvika\52408450\52408450\BIM\Landskap\Sheets\Detailkart_Tilkonsesjonsomrad.dwg - GH - Plottet: 2025-05-20, 09:38:10 - LAYOUT = 52408450-110 (1:500 offentlig) - XREF = f-veg, Eksist VA, UM, Gravvending L-nett, FKB, Tjora_UTM32 - RASTER = TjORA-10CM.TIF

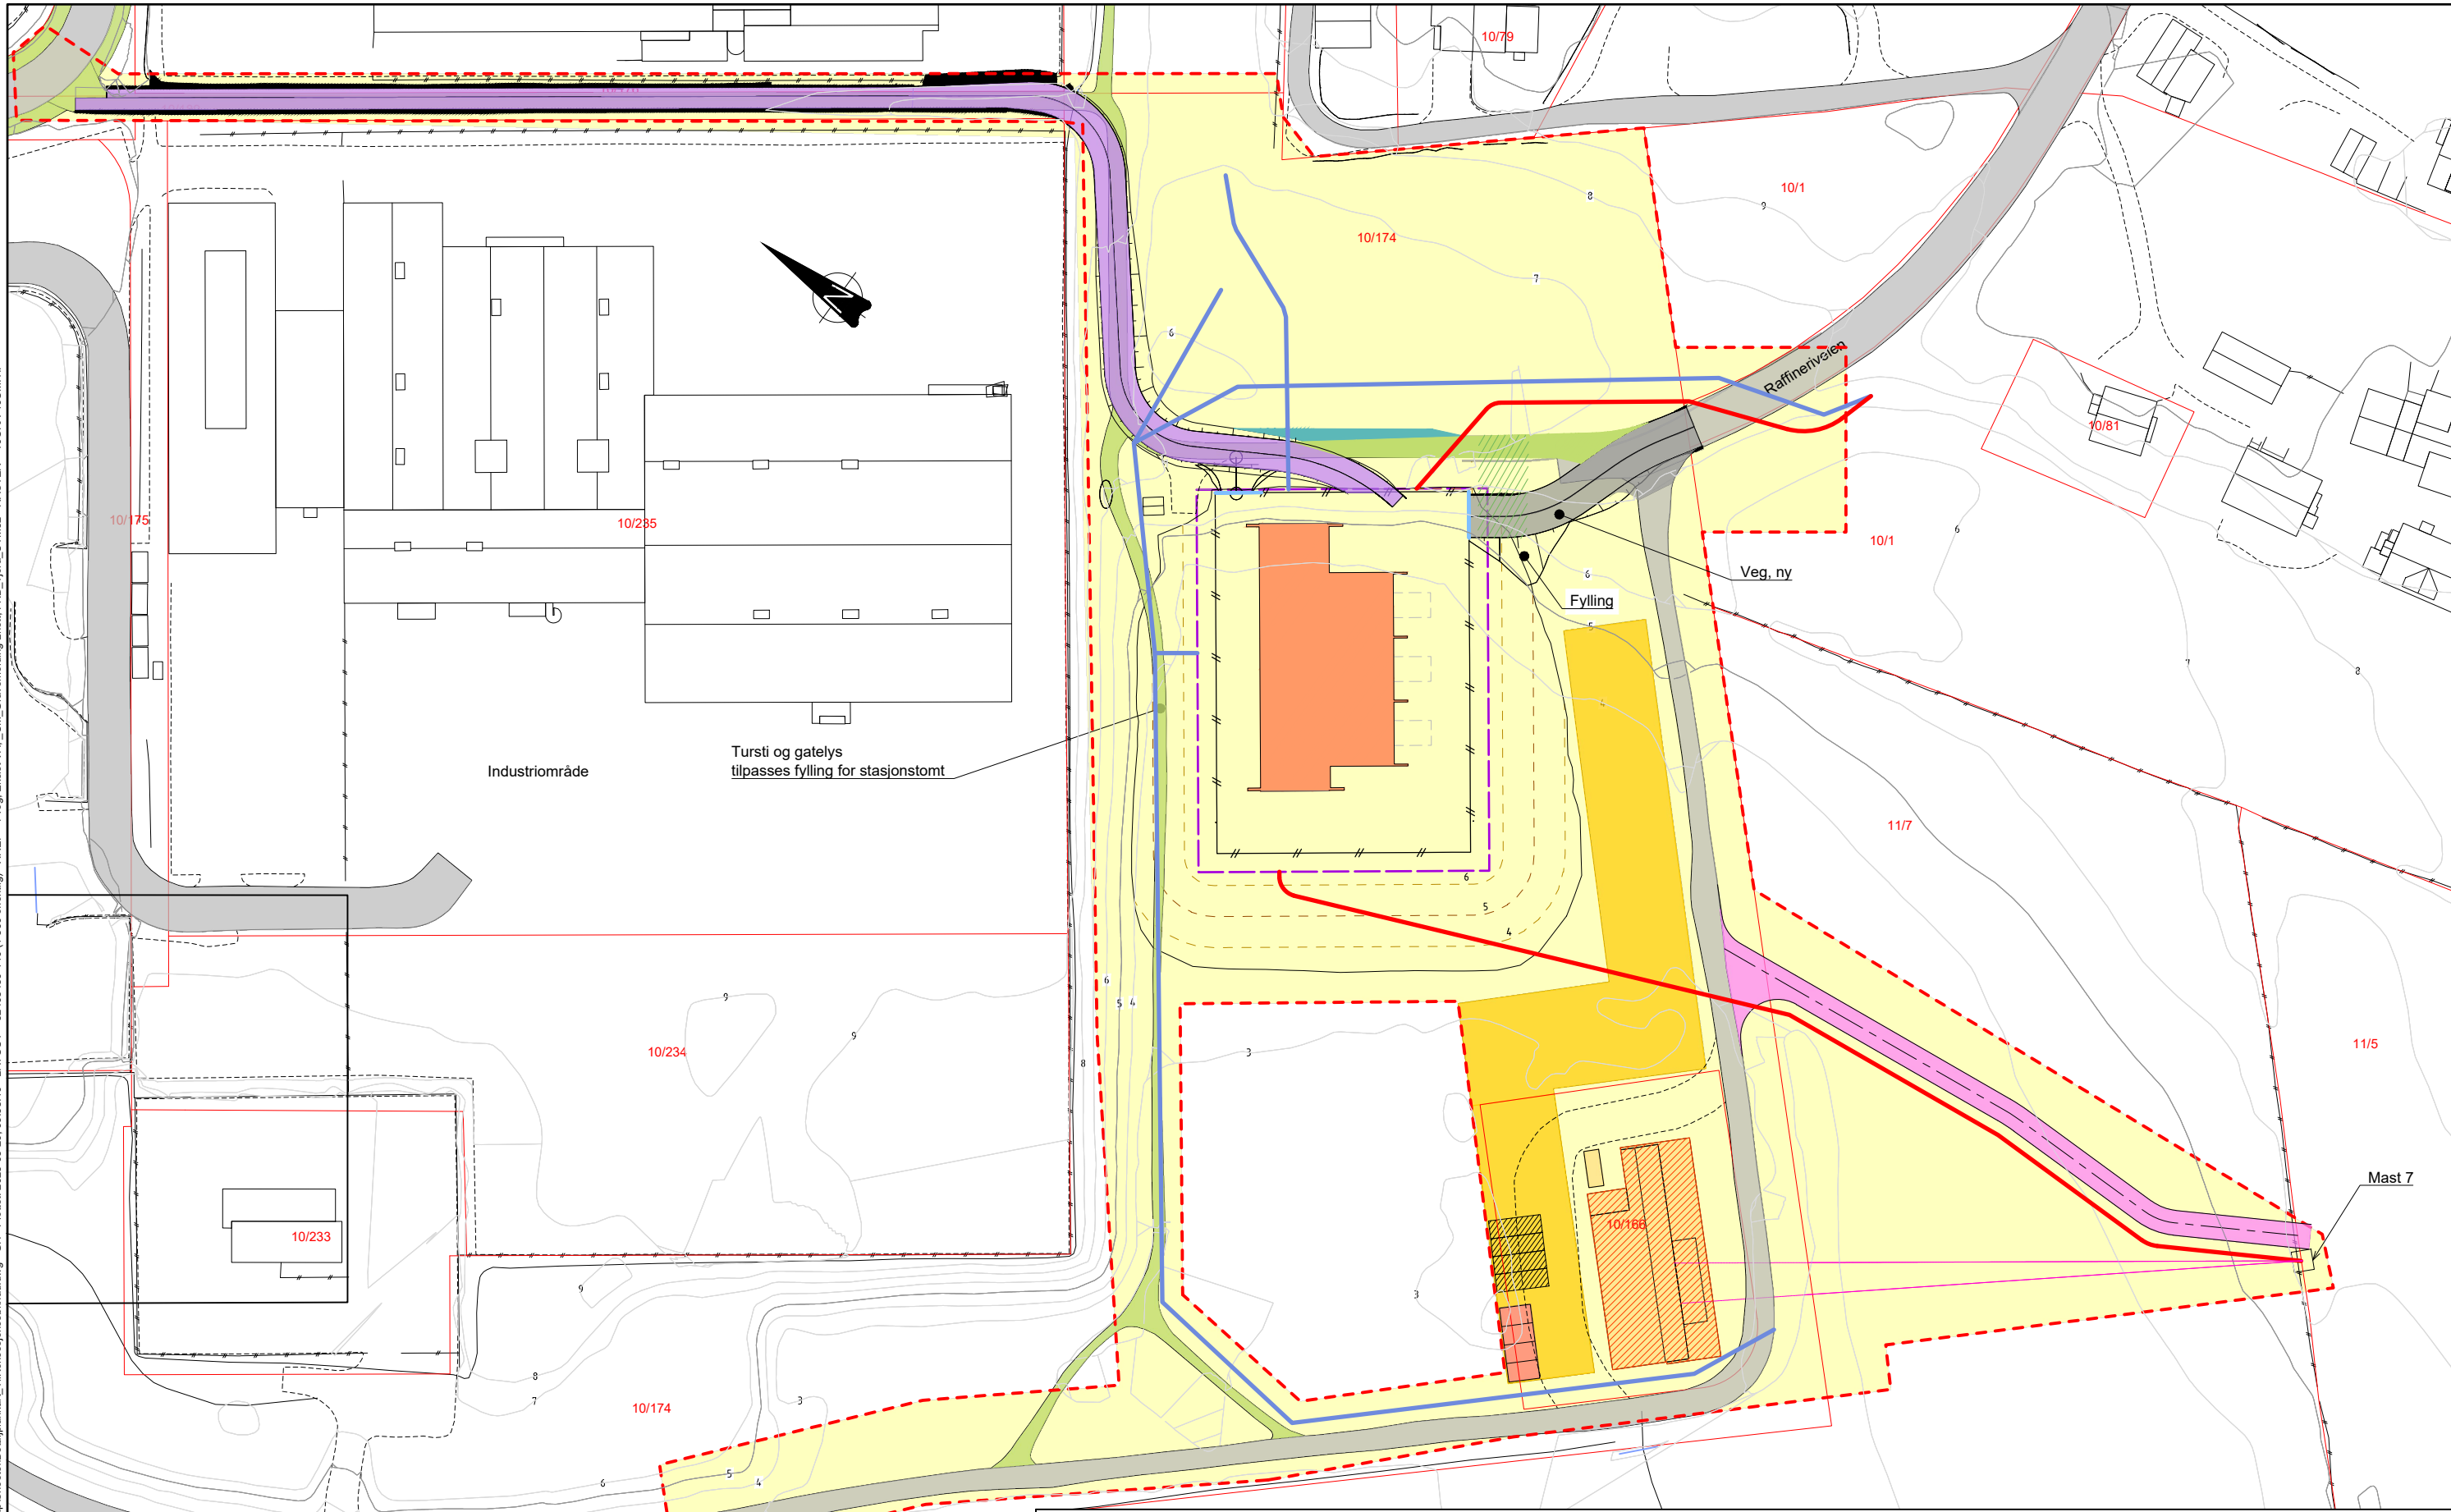

FORKLARINGER

- - - Inngrepsgrense
- Disponibelt areal
- Eiendomsgrenser eks.
- Eiendomsgrenser nye
- Riggområde
- Port
- Ny Tjora transformatorstasjon
- Veg. eks.
- Veg. ny
- Veg, kjøretrasé, transformatortransport
- Veg, midlertidig anleggsveg
- Gang-og sykkelveg
- Flomvoll
- Nedsenket område for veg og grøft
- Eksisterende stasjon rives
- Brakerigg
- Parkeringsplass
- 10/174 Gnr/Bnr
- Gjerdet områdesikring
- 22kV kabel, ny
- 50kV kabel, ny
- 50kV luftnett, eksisterende



Dato: 06.02.25	Utført av: GH	Kontrollert: FreKle	Målestokk: 1:500	03B	20.05.25	FreKle
Eier: Lnett	Gedjant: FreKle	Gedjant: FreKle		02B	05.05.25	FreKle
Tittel/Beskrivelse: Detaljplankart for konsesjon					Tegningsnr.: 52408450-110	
Anlegg: Tjora Transformatorstasjon					Blad nr.: NESTE BLAD	
Sikkerhetskode: KO	Utgivelsesgrunn: IFI	Dok.rev: 03B	Format: A1			