


X:\nonoppdrag\Sandvika\52408450\52408450\BIM\Landskap\Sheets\Detailkart\_Tilkonsesjonsomrad.dwg - GH - Plottet: 2025-05-20, 14:21:59 - LAYOUT = 52408450-110 (1:500 offentlig) - XREF = f-veg, Eksist VA, UM, Gravvædding L-nett, FKB, Tjora\_UTM32 - RASTER = TjORA-10CM.TIF

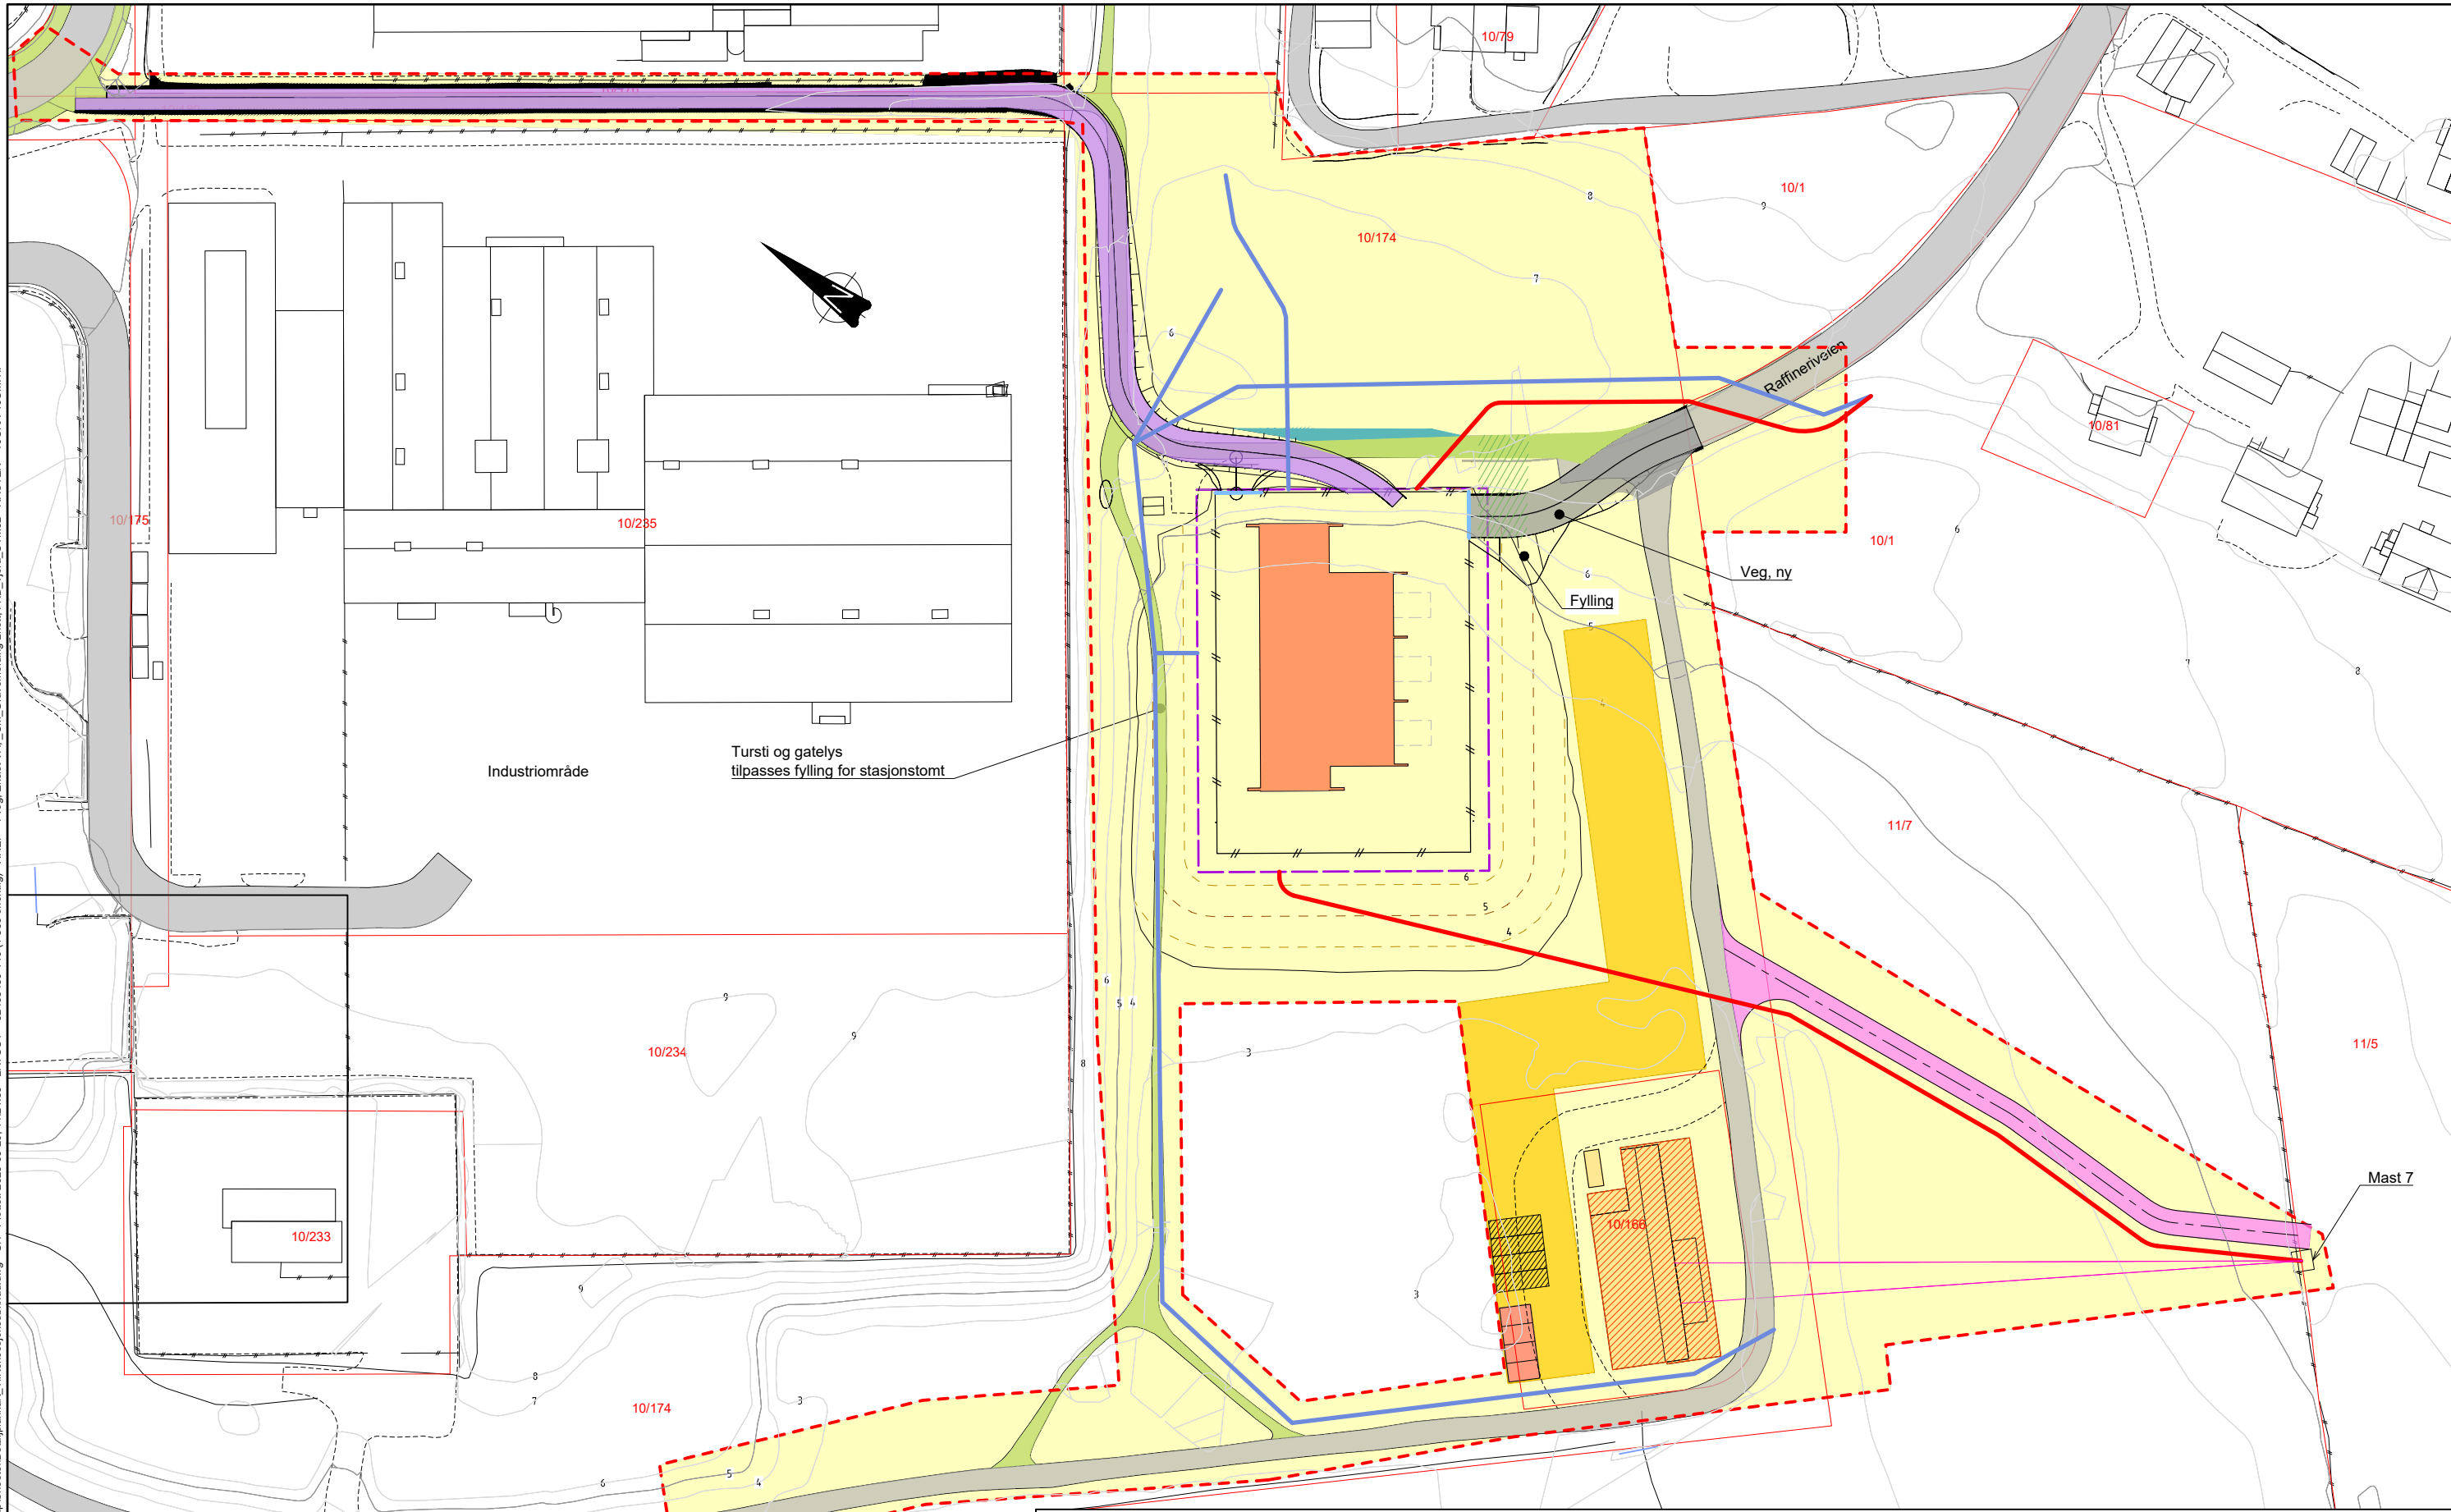

Tursti og gatelys tilpasses fylling for stasjonstomt

Industriområde

Fylling

Veg. ny

Raffineriveien

Mast 7

**FORKLARINGER**

- - - Inngrepsgrense
- Disponibelt areal
- Eiendomsgrenser eks.
- Eiendomsgrenser nye
- Riggområde
- Port
- Ny Tjora transformatorstasjon
- Veg. eks.
- Veg. ny
- Veg, kjøretrasé, transformatortransport
- Veg, midlertidig anleggsveg
- Gang-og sykkelveg
- Flomvoll
- Nedsenket område for veg og grøft
- Eksisterende stasjon rives
- Brakkerigg
- Parkeringsplass
- 10/174 Gnr/Bnr
- Gjerdet områdesikring
- 22kV kabel, ny
- 50kV kabel, ny
- 50kV luftnett, eksisterende



Dato: 06.02.25	Utført av: GH	Kontrollert: FreKle	Målestokk: 1:500	03B	20.05.25	FreKle
Eier: Lnett	Gedjant: FreKle	Gedjant: FreKle		02B	05.05.25	FreKle
Tittel/Beskrivelse: Detaljplankart for konsesjon				01B	06.02.25	FreKle
Anlegg: Tjora Transformatorstasjon				REV	Endringer	46mm-yy 600k
Sikkerhetskode: KO	Utgivelsesgrunn: IFI			Tegningsnr. leverandør: 52408450-110		
				Blad nr. Neste blad:		
				Dok.rev: 03B Format: A1		