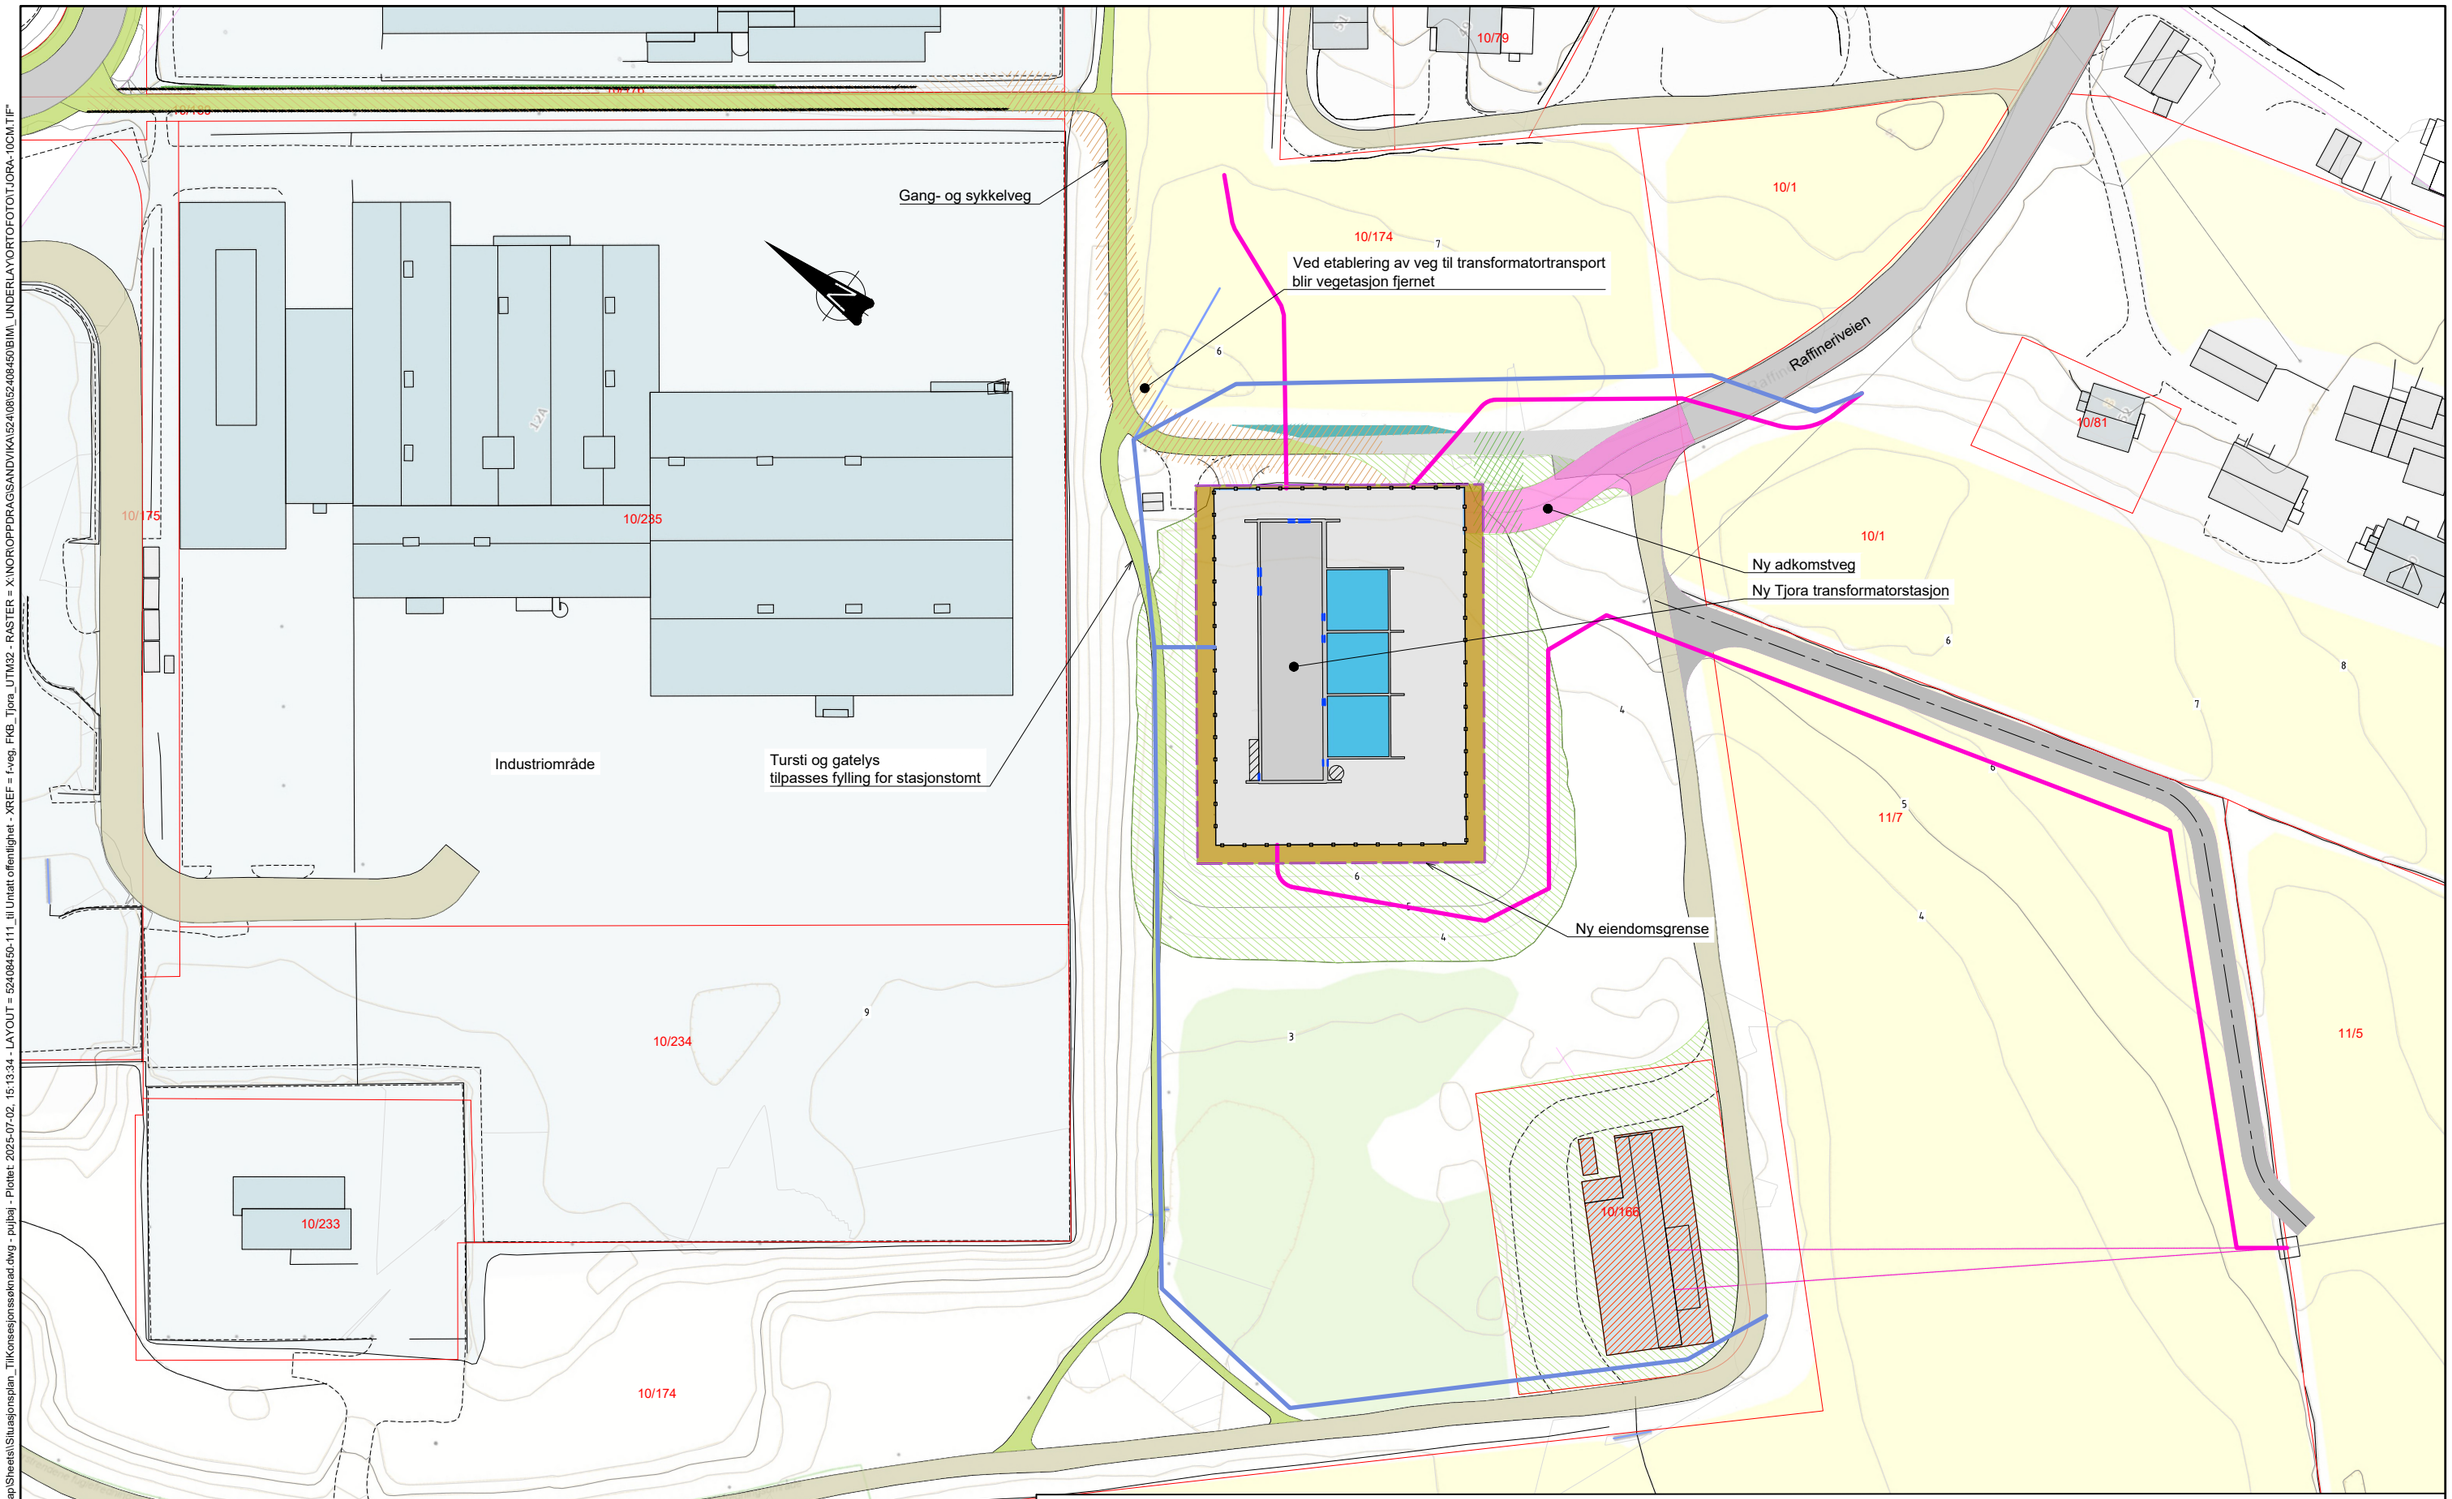

FORKLARINGER

- Eiendomsgrenser eks.
- Eiendomsgrenser nye
- Port
- Gjerde, områdesikring
- Stasjonsbygg
- Nisje
- Trapp
- Revegetering, eng
- Eks. konstruksjoner som rives
- Veg, eksisterende
- Adkomstvegeg, ny
- Asfaltert område
- Gruset område
- Gang- og sykkelvei
- 50kV kabel, ny
- 22kV kabel, ny
- 50kV luftnett, rives
- 10/174 Gnr/Brnr
- Vegetasjon fjernes
- Oppgradert GS-veg
- Asfaltert område for transformatortransport
- Flomvoll
- Nedsenket område for veg og grøft

1:500 0 10 20 30 40 50 m

Dato:	Utført av:	Kontrollert:	Målestokk:
06.02.25	GH	FreKle	1:500

Eier: Lnett
Godkjent: FreKle

Tittel/Beskrivelse: Situasjonsplan til konsesjon

Anlegg: Tjora Transformatorstasjon

Sikkerhetskode: K0
Utgivelsesgrunn: IFI

Revisjon

REV.	Endringer	dd.mm-yy	GODKJ.
04B		07.02.25	FreKle
03B		13.05.25	FreKle
02B		05.05.25	FreKle
01B		06.02.25	FreKle

Tegningsnr:
Tegningsnr. leverandør: 52408450-111
Blad nr:
Neste blad:
Dok.rev: 03B
Format: A1

"X:\nor\oppdrag\Sandvika\52408\52408450\BIM\Landskap\Sheets\Situasjonsplan_TilKonsesjonssøknad.dwg - pujbaj - Plottet: 2025-07-02, 15:13:34 - LAYOUT = 52408450-111_til Untatt offentlighet - XREF = f-veg, FKB_Tjora_UTM32 - RASTER = X:\NOROPPDRAG\SANDVIKA\52408\52408450\BIM_UNDERLAY\ORTOFOTO\TJORA-10CM.TIF"