


X:\nordoppdrag\Sandvik\52408450\BIM\landskap\Sheets\Detailplaner\Tilkonsesjonsplan.dwg - publisert: 2025-07-02, 10:16:40 - LAYOUT = 52408450-110 Unnatt offentlighet (2) - XREF = f-veg, Eksist VA, UM_Gravemiddling Lnett, FKB_Tjora_UTM32 - RASTER = X:\NOROPPDRAG\SANDVIK\52408450\BIM\LANDSKAP\Sheets\Detailplaner\Tilkonsesjonsplan.dwg - publisert: 2025-07-02, 10:16:40 - LAYOUT = 52408450-110 Unnatt offentlighet (2) - XREF = f-veg, Eksist VA, UM_Gravemiddling Lnett, FKB_Tjora_UTM32 - RASTER =

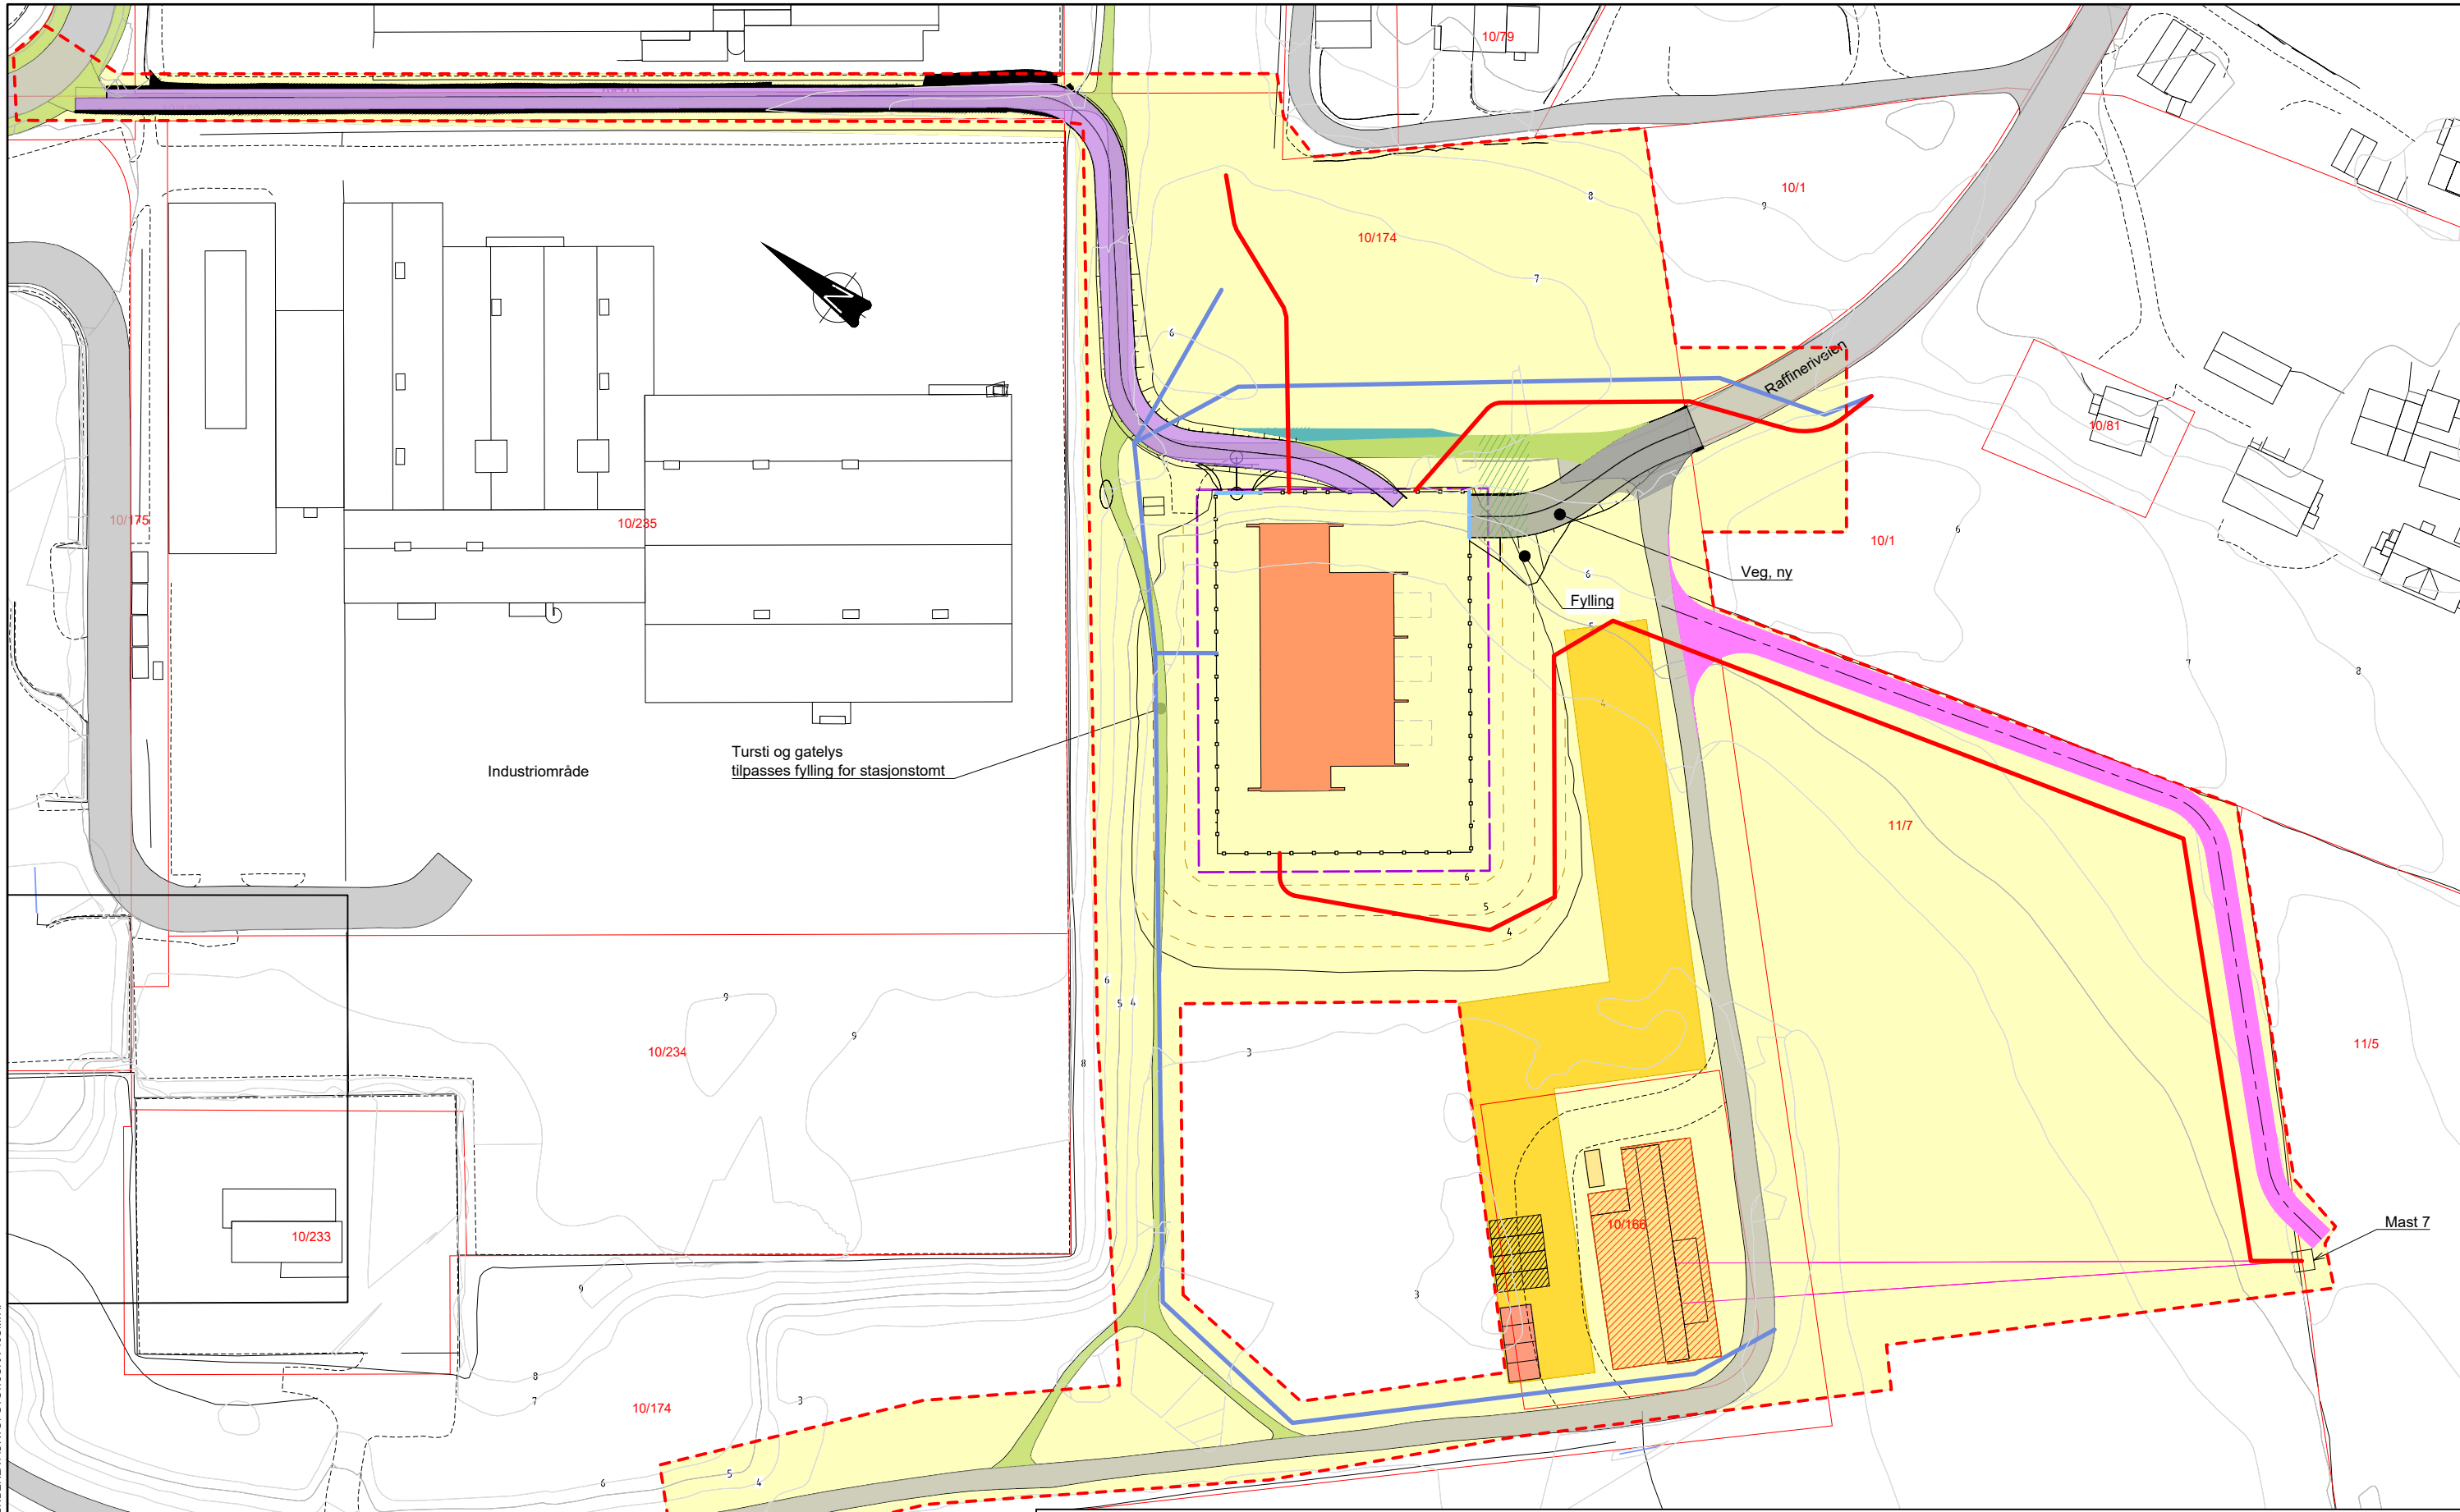

Industriområde

Tursti og gatelys
tilpasses fylling for stasjonstomt

Fylling

Veg. ny

Raffinererveien

Mast 7

FORKLARINGER

- - - Inngrepsgrense
- Disponibelt areal
- Eiendomsgrenser eks.
- Eiendomsgrenser nye
- Riggområde/lagringsplass
- Port
- Ny Tjora transformatorstasjon
- Veg, eks.
- Veg, ny
- Veg, kjøretsråse, transformatortransport
- Gang-og sykkelveg
- Flomvoll
- Nedsenket område for veg og grøft
- Eksisterende stasjon rives
- Brakerigg
- Parkeringsplass
- Gjerdetområdesikring
- 10/174 Gnr/Bnr
- 50kV kabel, ny
- 22kV kabel, ny
- Veg, midlertidig anleggsveg



Dato: 06.02.25	Ufført av: GH	Kontrollert: FreKle	Målestokk: 1:500	04B	07.02.25	FreKle
Eier: Lnett	Gedjant: FreKle	SEV	Endringer: 46mm-yy	03B	13.05.25	FreKle
Tittel/Beskrivelse: Detaljplankart for konsesjon			Tegningsnr.: 52408450-110		01B	06.02.25
Anlegg: Tjora Transformatorstasjon			Blad nr.:		SEV	06.02.25
Sikkerhetskode: KO			Utgivelsesgrunn: IFI		Dok.rev: 04B	
			Blad nr.:		Format: A1	