


X:\tronoppdrag\Sandvik\52408450\BIM\Landskap\Sheets\KOP\_Detaljplankart\_TilKonsesjonssøknad - Copy.dwg - GH - Plottet: 2025-09-22 10:38:13 - XREF = f-veg, Eksist VA, UM, Gravermelding Løst, FKB, Tjora\_UTM2 - RASTER = TjORA-10CM.TIF

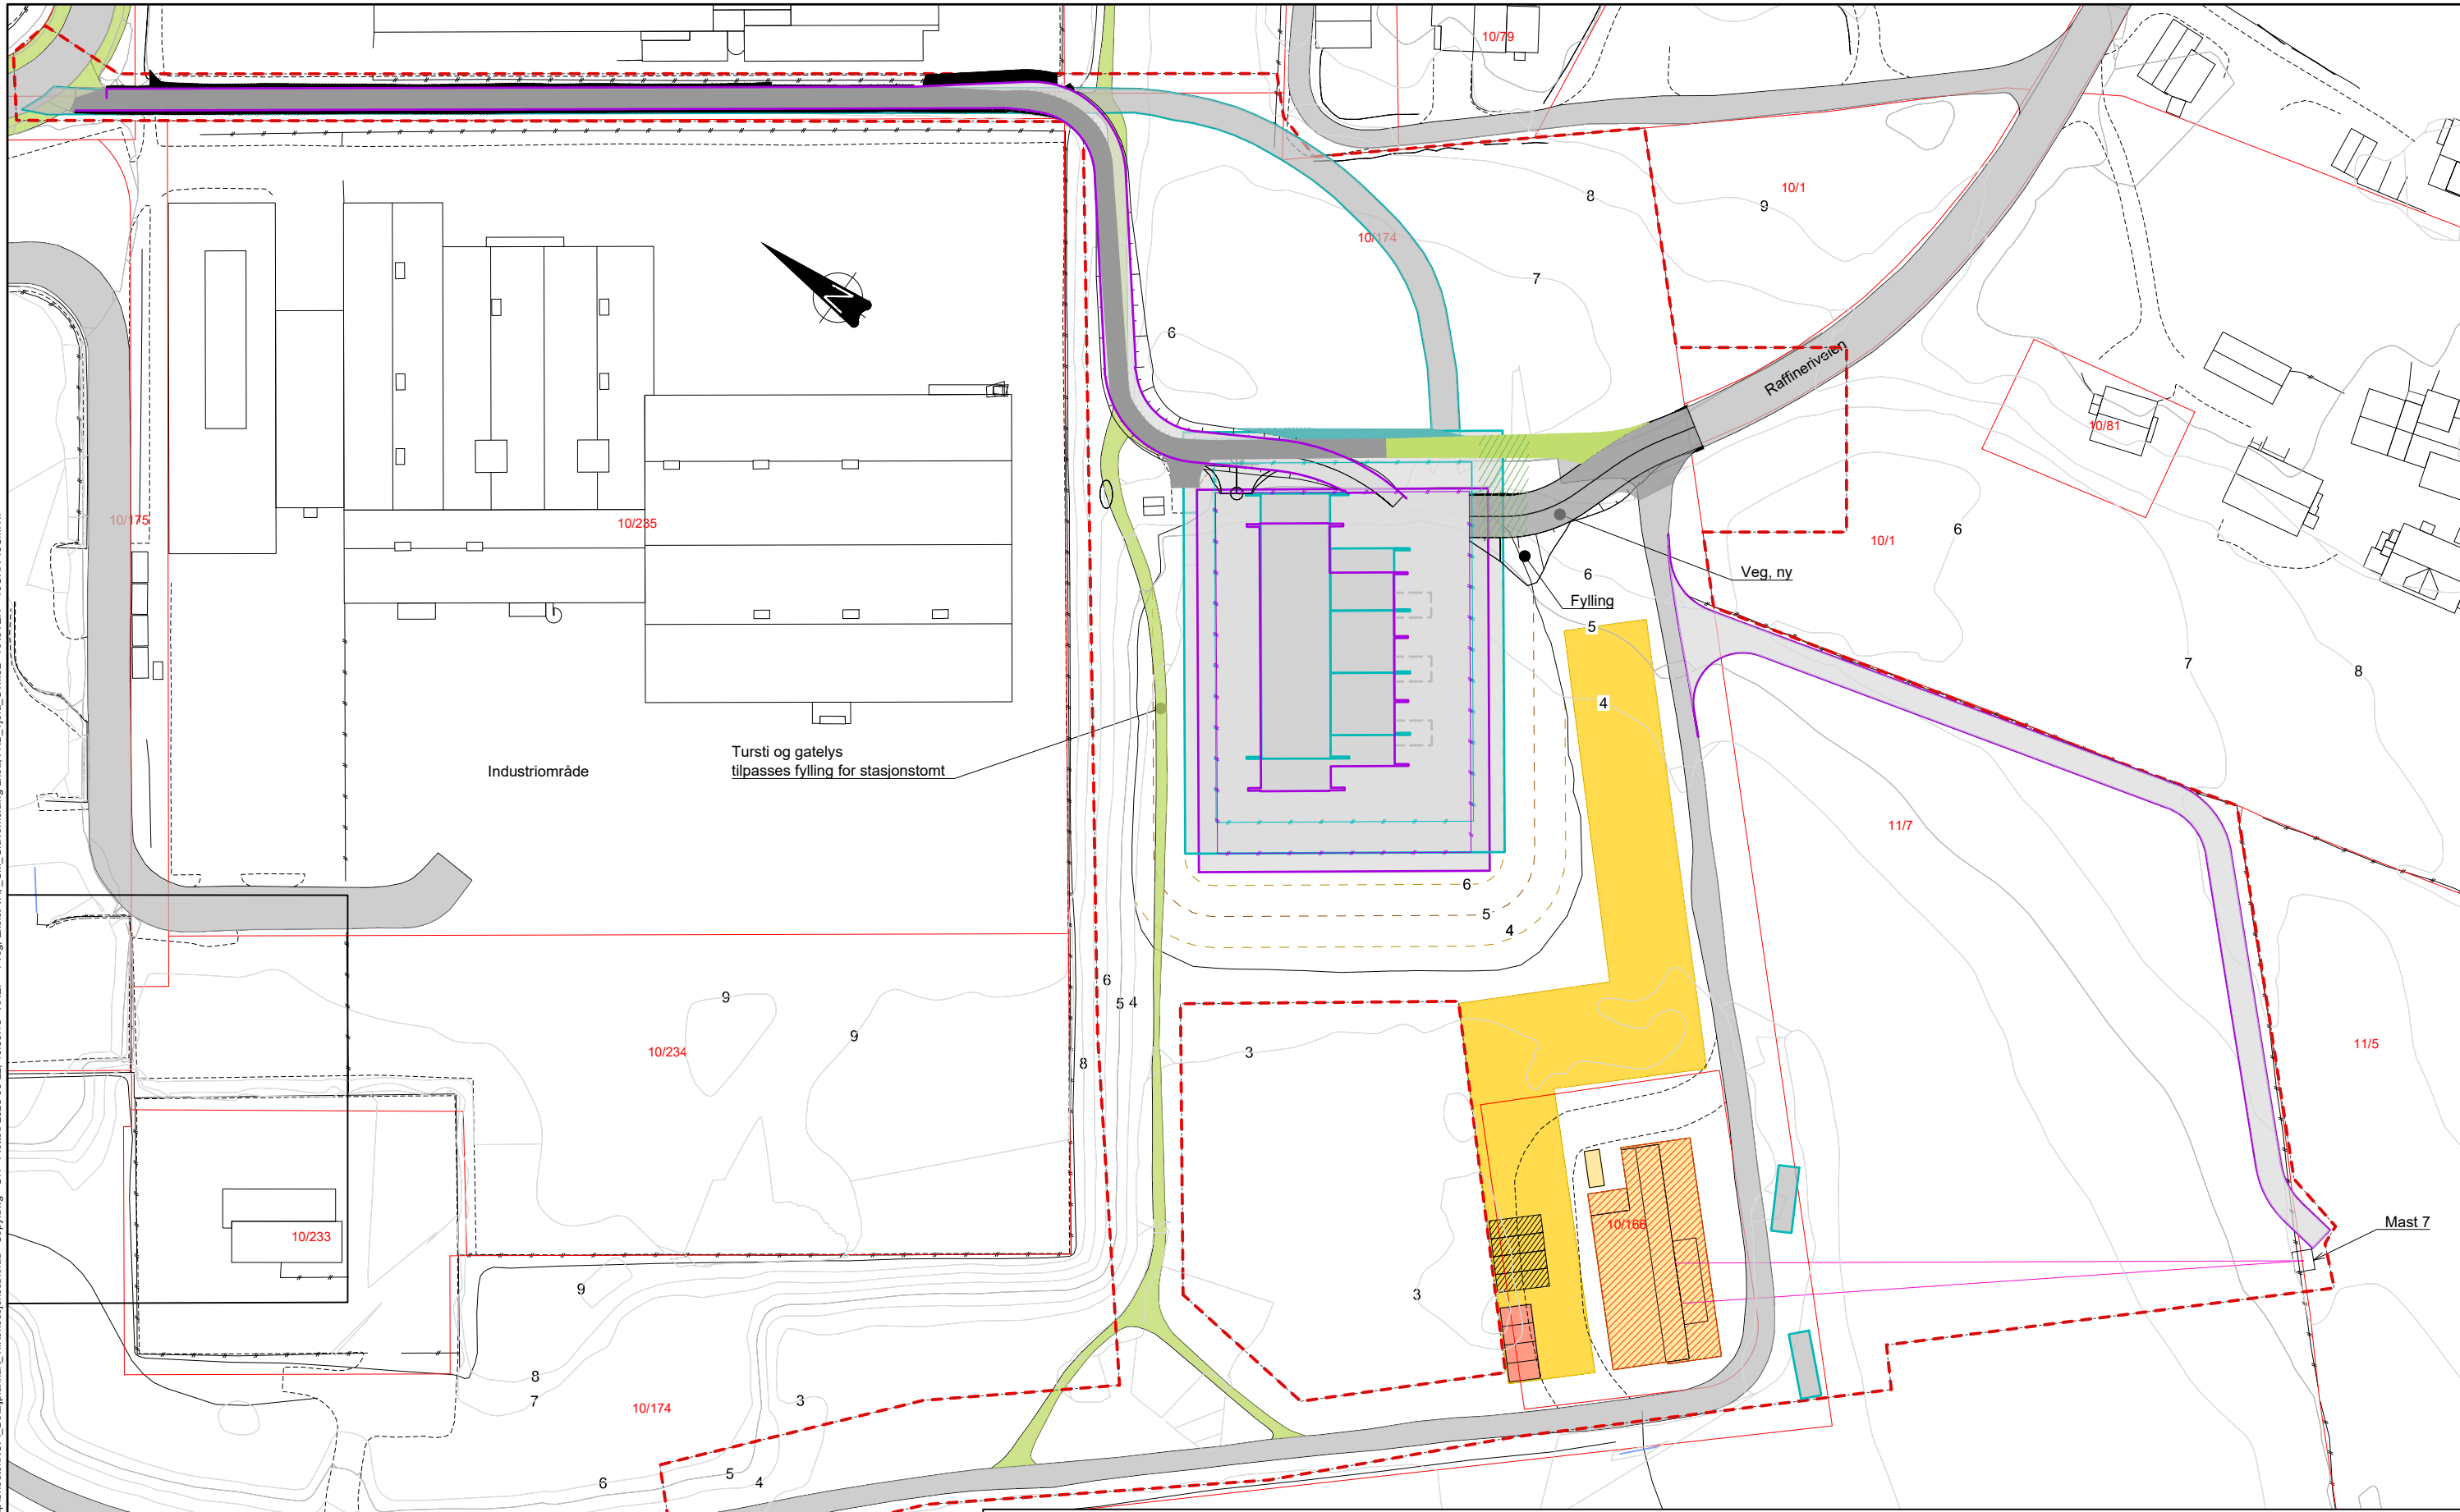

**FORKLARINGER**

- Inngrepsgrense
- Eiendomsgrenser eks.
- Riggområde/lagingsplass
- Port
- Veg, eks.
- Veg, ny
- Gang-og sykkelveg
- Flomvoll
- Nedsenket område for veg og grøft
- Eksisterende stasjon rives
- Brakkerigg
- Parkeringsplass
- Gjerdet områdesikring
- 10/174 Gnr/Bnr
- 50kV luftnett eksisterende
- Konsesjonsgitt stasjonsbygg
- Konsesjonsgitt stasjonsområde
- Konsesjonsgitt anleggsveg
- Stasjonsbygg tilleggsøknad
- Stasjonsområde tilleggsøknad
- Anleggsveg tilleggsøknad



Dato: 22.09.25	Ufført av: GH	Kontrollert: FreKle	Målestokk: 1:500		
Eier: <b>Lnett</b>	Gedjant: FreKle	Gedjant: FreKle			
Tittel/Beskrivelse: Detaljplankart for konsesjonssøknad					
Anlegg: Tjora Transformatorstasjon					
Sikkerhetskode: KO	Utgivelsesgrunn: IFI	Dok.rev: 01B	Blad nr: 52408450-xxx		
		Tegningsnr.: 52408450-xxx		Tegningsnr. leverandør: 52408450-xxx	
		Blad nr: 52408450-xxx		Neste blad:	
		Format: A1			