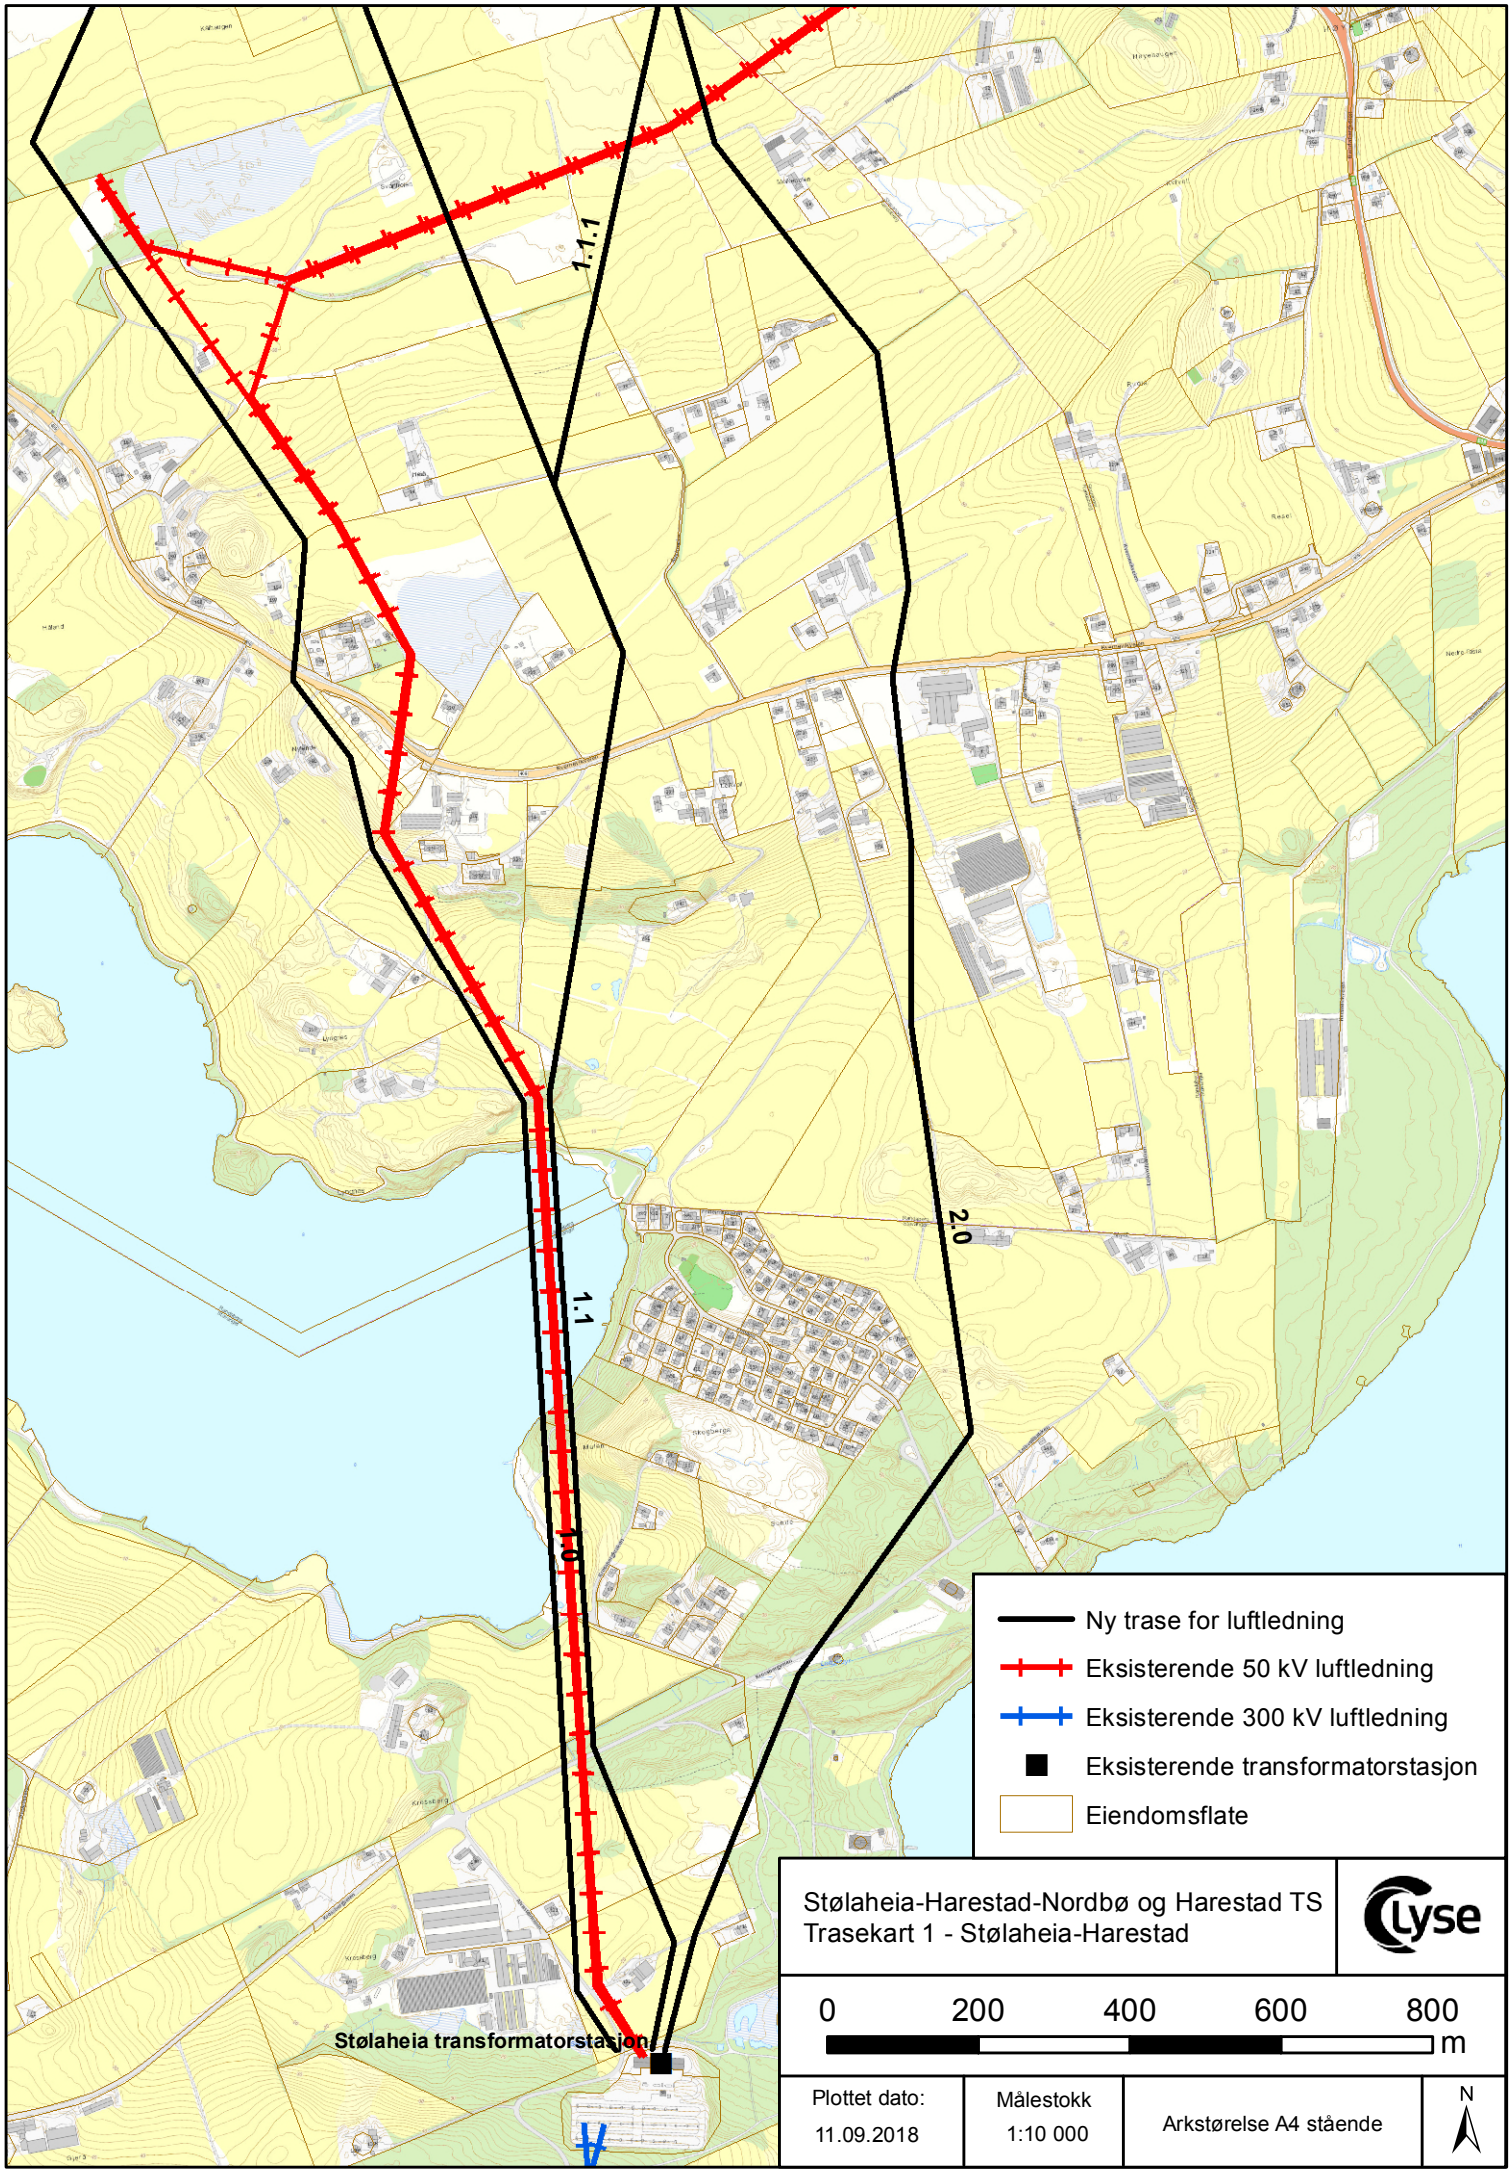
1.1.1
2.0
1.1
1.0
Stølaheia transformatorstasjon
Ny trase for luftledning
Eksisterende 50 kV luftledning
Eksisterende 300 kV luftledning
Eksisterende transformatorstasjon
Eiendomsflate
Stølaheia-Harestad-Nordbø og Harestad TS
Trasekart 1 - Stølaheia-Harestad
Lyse
0
200
400
600
800
m
Plottet dato:
11.09.2018
Målestokk
1:10 000
Arkstørelse A4 stående
N