


Eiendomsrett og opphavsrett til denne tegningen tilhører i sin helhet Lnett AS  
 The entire ownership and copyright of this drawing belong to Lnett AS




Dato: 28.03.2022	Utført av: FS	Kontrollert: TF	Målestokk: 1:5 000	Revision: --	--	--	--
Eier: Lnett AS	Godkjent: ORS/POJ	[North Arrow]		REV.	Endringer	dd.mm.yy	GODKJ.
Tittel/ Beskrivelse Trasekart Årdal L-43				Tegningsnummer: XX			
Anlegg: Spenningsoppgradering Ryfylke				Tegningsnummer leverandør: 3144-KA-0002			
Sikkerhetskode: K1				Kartblad nr: 1 av 4		Neste kartblad:	
Utgivelsesgrunn: --				Dok. rev: xx		Format: A3L	

For et detaljert bilde, se [fotostipig.no](https://www.fotostipig.no)

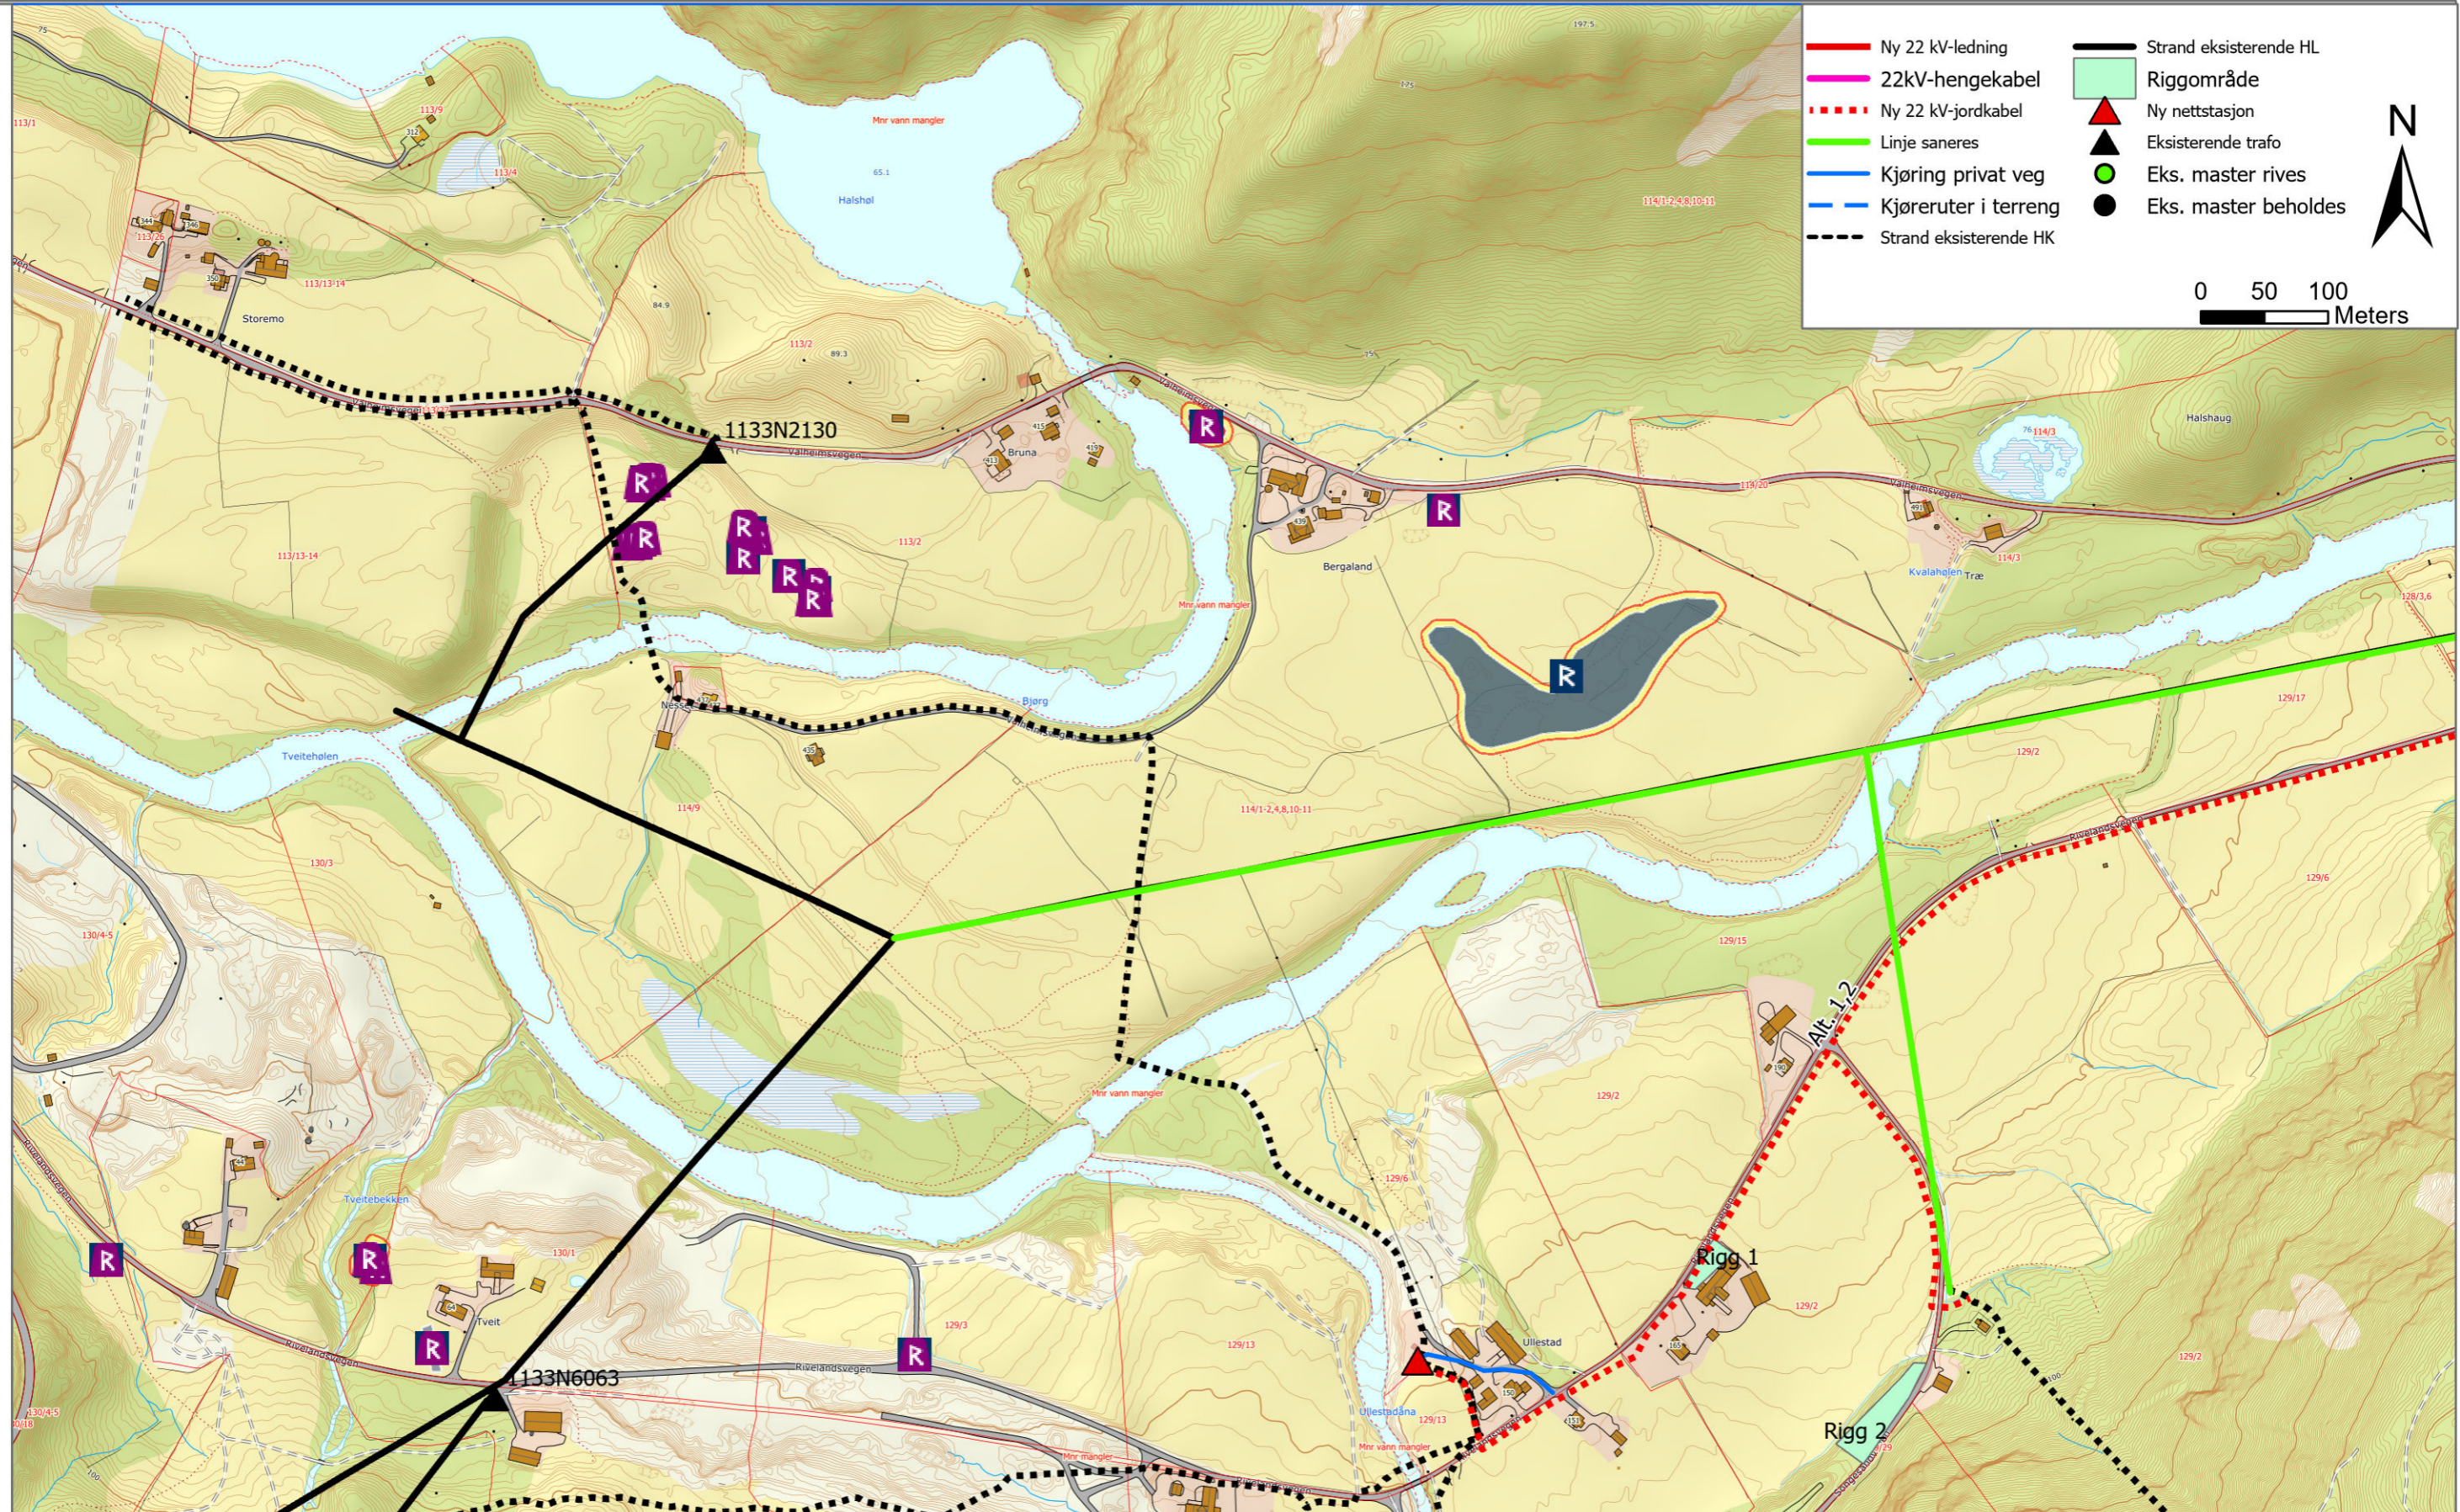


Eiendomsrett og opphavsrett til denne tegningen tilhører i sin helhet Lnett AS  
 The entire ownership and copyright of this drawing belong to Lnett AS

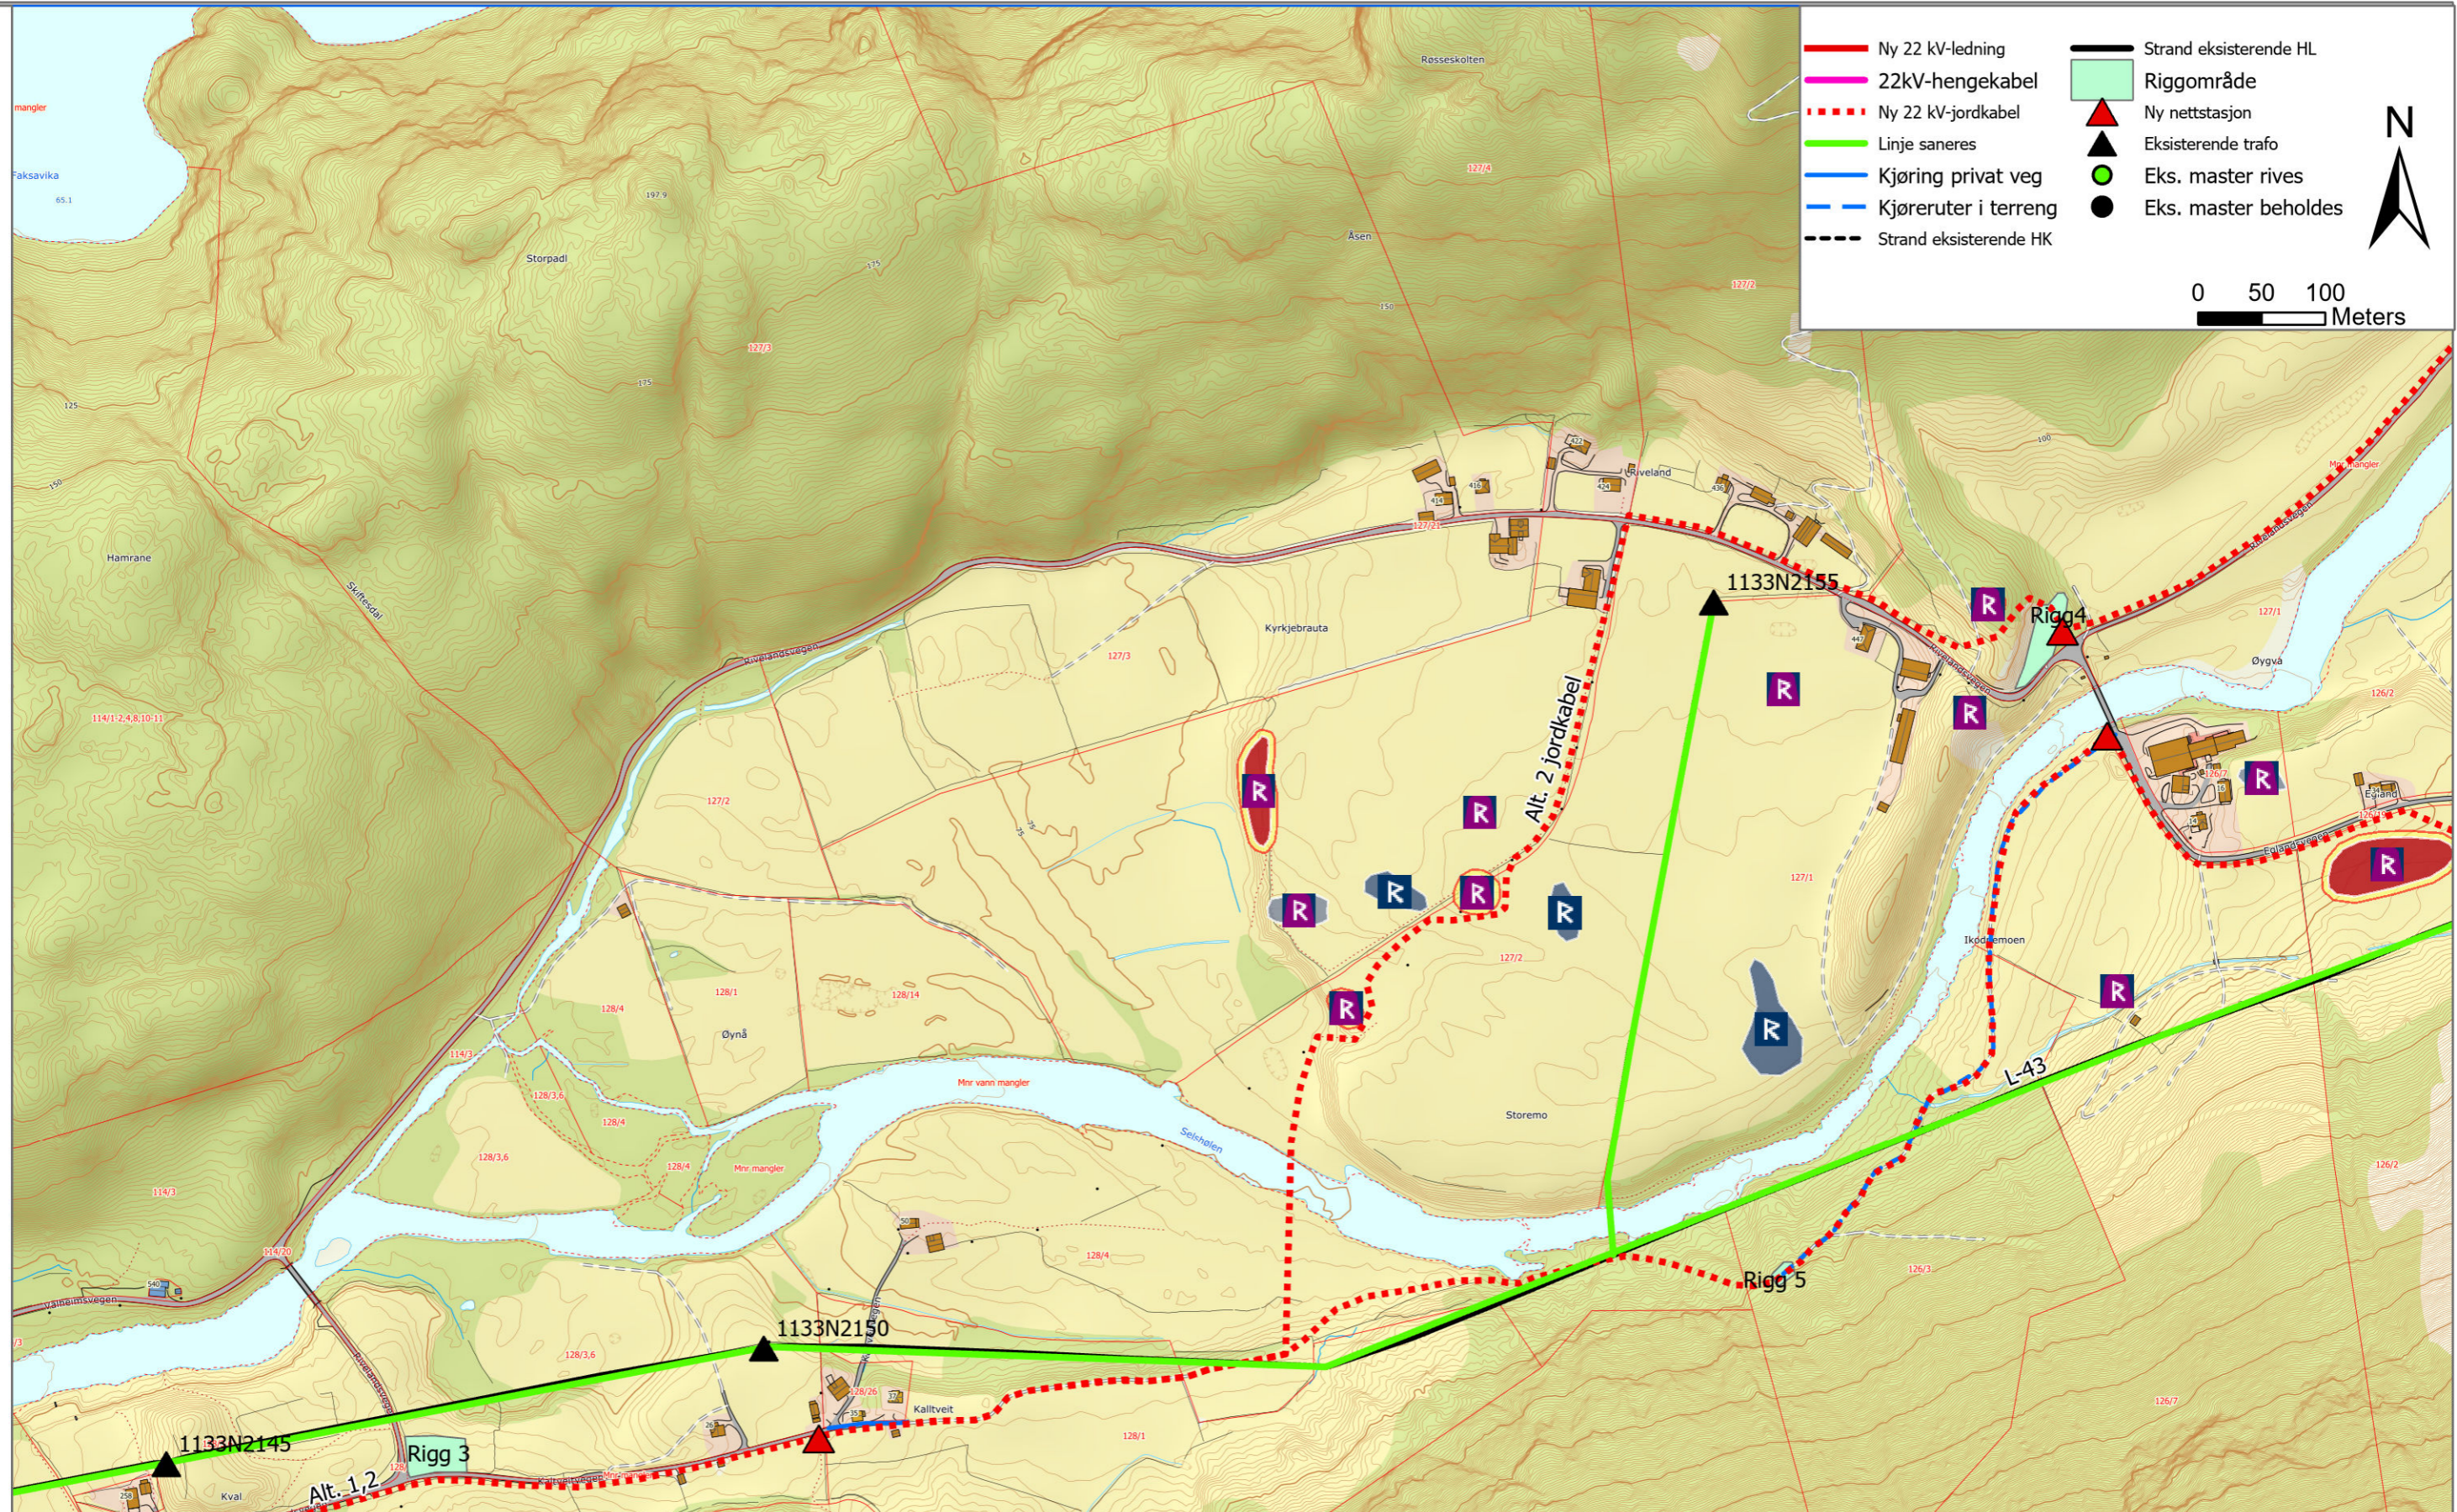

Dato: 28.03.2022	Utført av: FS	Kontrollert: TF	Målestokk: 1:5 000	Revision: --	--	--	--
Eier: Lnett AS	Godkjent: ORS/POJ			REV. --	--	--	--
Tittel/ Beskrivelse				Tegningsnummer: XX			
Trasekart Årdal L-43				Tegningsnummer leverandør: 3144-KA-0002			
Anlegg: Spenningsoppgradering Ryfylke			Kartblad nr: 2 av 4	Neste kartblad: --			
Sikkerhetskode: K1	Utgivelsesgrunn: --		Dok. rev: xx	Format: A3L			



Eiendomsrett og opphavsrett til denne tegningen tilhører i sin helhet Lnett AS  
 The entire ownership and copyright of this drawing belong to Lnett AS

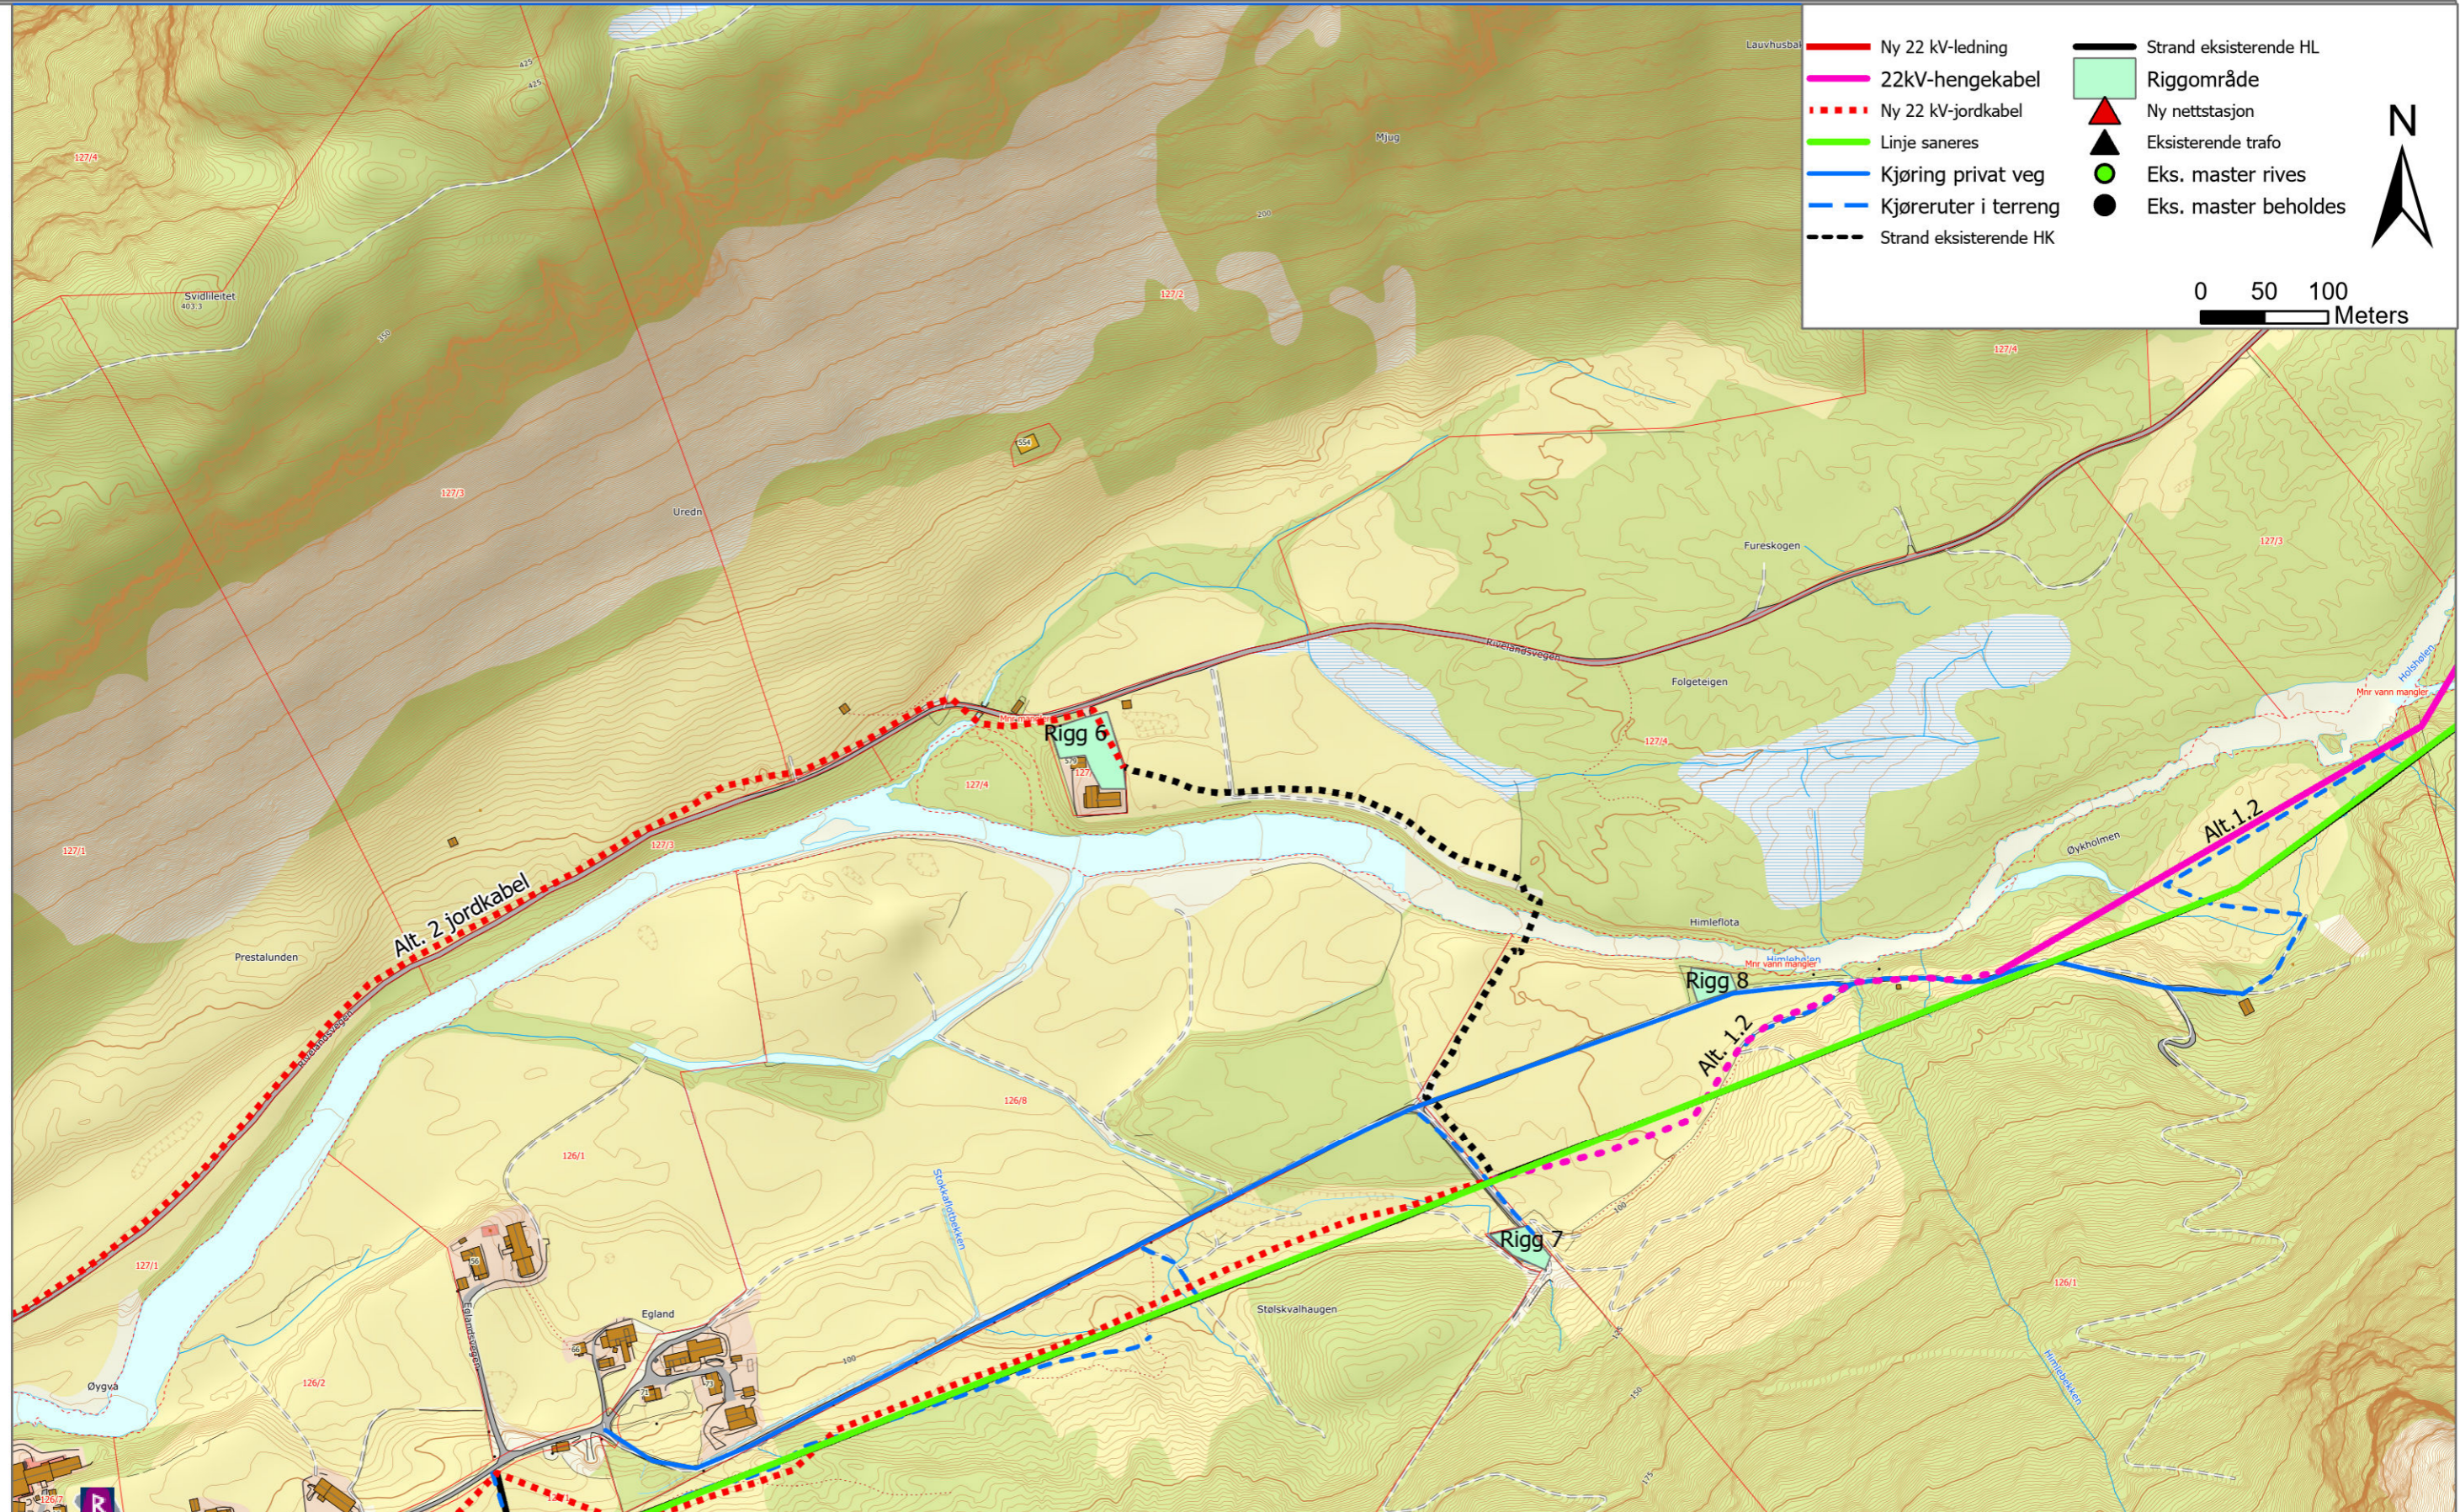



Dato: 28.03.2022	Utført av: FS	Kontrollert: TF	Målestokk: 1:5 000	Revision: --	--	--	--
Eier: Lnett AS	Godkjent: ORS/POJ			REV.	Endringer	dd.mm.yy	GODKJ.
Tittel/ Beskrivelse Trasekart Årdal L-43				Tegningsnummer: XX			
Anlegg: Spenningsoppgradering Ryfylke				Tegningsnummer leverandør: 3144-KA-0002			
Sikkerhetskode: K1		Utgivelsesgrunn: --		Kartblad nr: 3 av 4		Neste kartblad:	
				Dok. rev: xx		Format: A3L	

For et detaljert bilde, se [fotostopig.no](https://www.fotostopig.no)



Eiendomsrett og opphavsrett til denne tegningen tilhører i sin helhet Lnett AS  
 The entire ownership and copyright of this drawing belong to Lnett AS

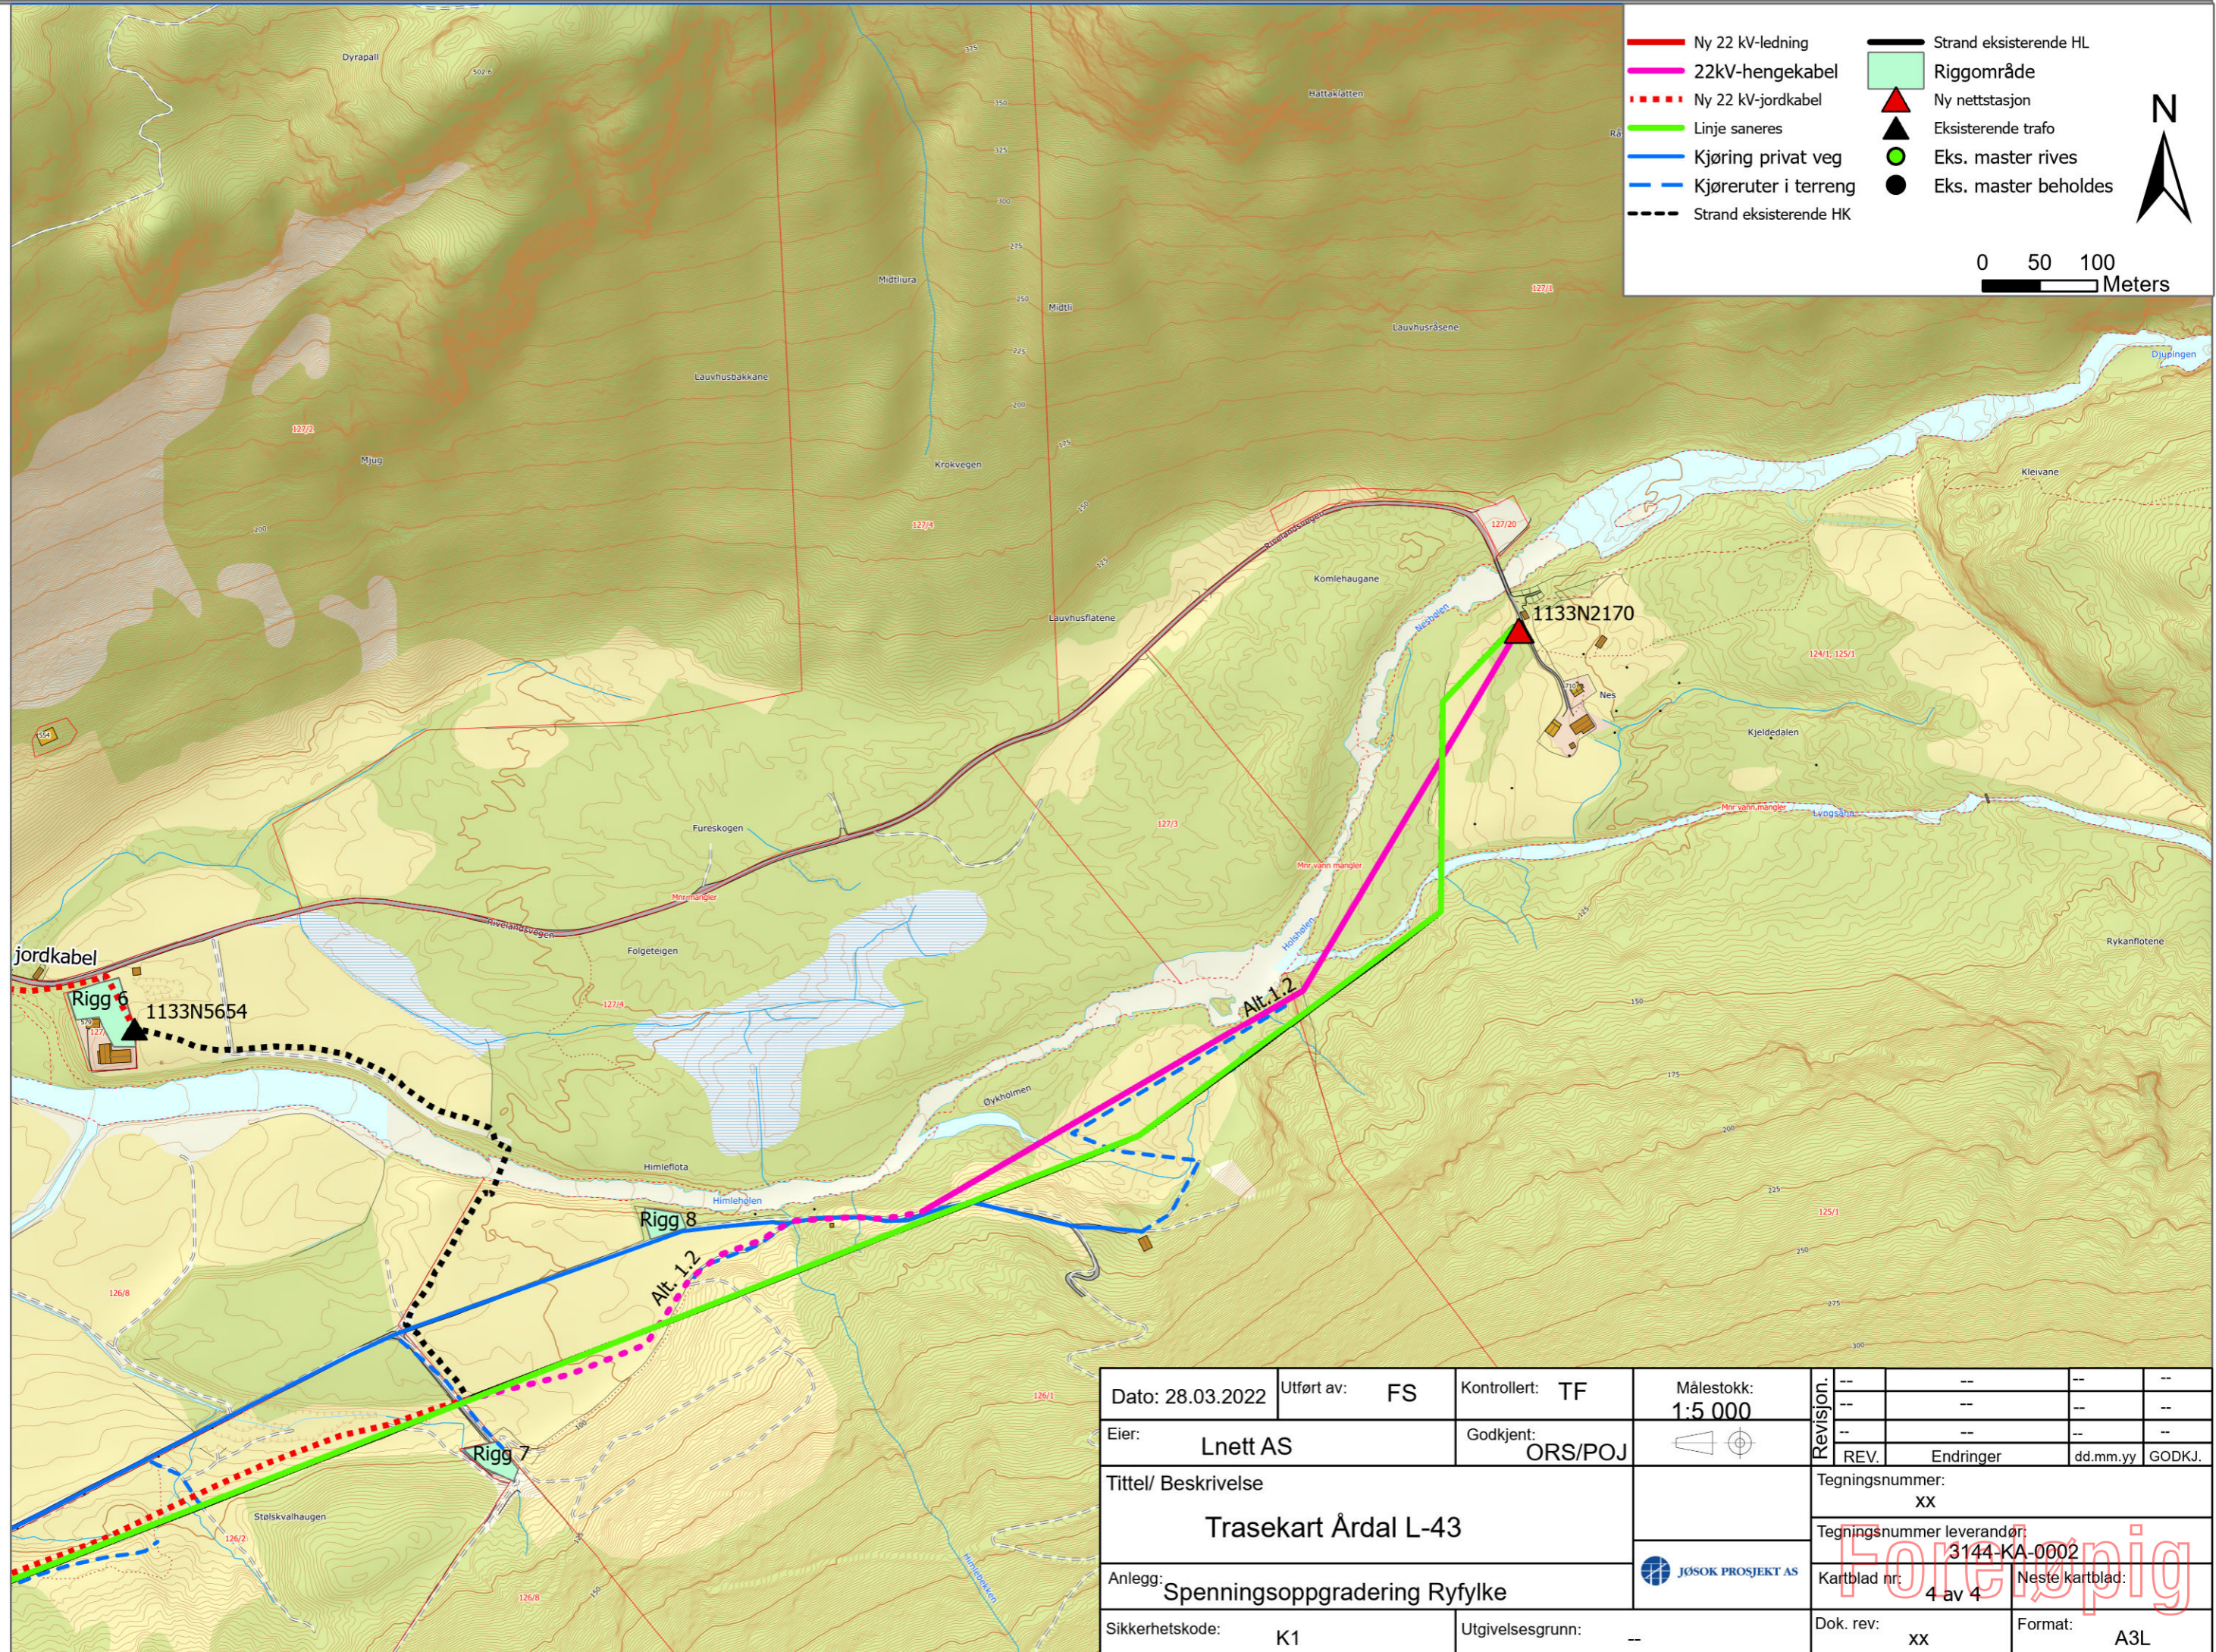

Dato: 28.03.2022	Utført av: FS	Kontrollert: TF	Målestokk: 1:5 000	Revision: --	--	--	--
Eier: Lnett AS	Godkjent: ORS/POJ			REV.	Endringer	dd.mm.yy	GODKJ.
Tittel/ Beskrivelse Trasekart Årdal L-43				Tegningsnummer: XX			
Anlegg: Spenningsoppgradering Ryfylke				Tegningsnummer leverandør: 3144-KA-0002			
Sikkerhetskode: K1		Utgivelsesgrunn: --		Kartblad nr: 4 av 4		Neste kartblad:	
Dok. rev: xx		Format: A3L		