


Eiendomsrett og opphavsrett til denne tegningen tilhører i sin helhet Lnett AS
 The entire ownership and copyright of this drawing belong to Lnett AS

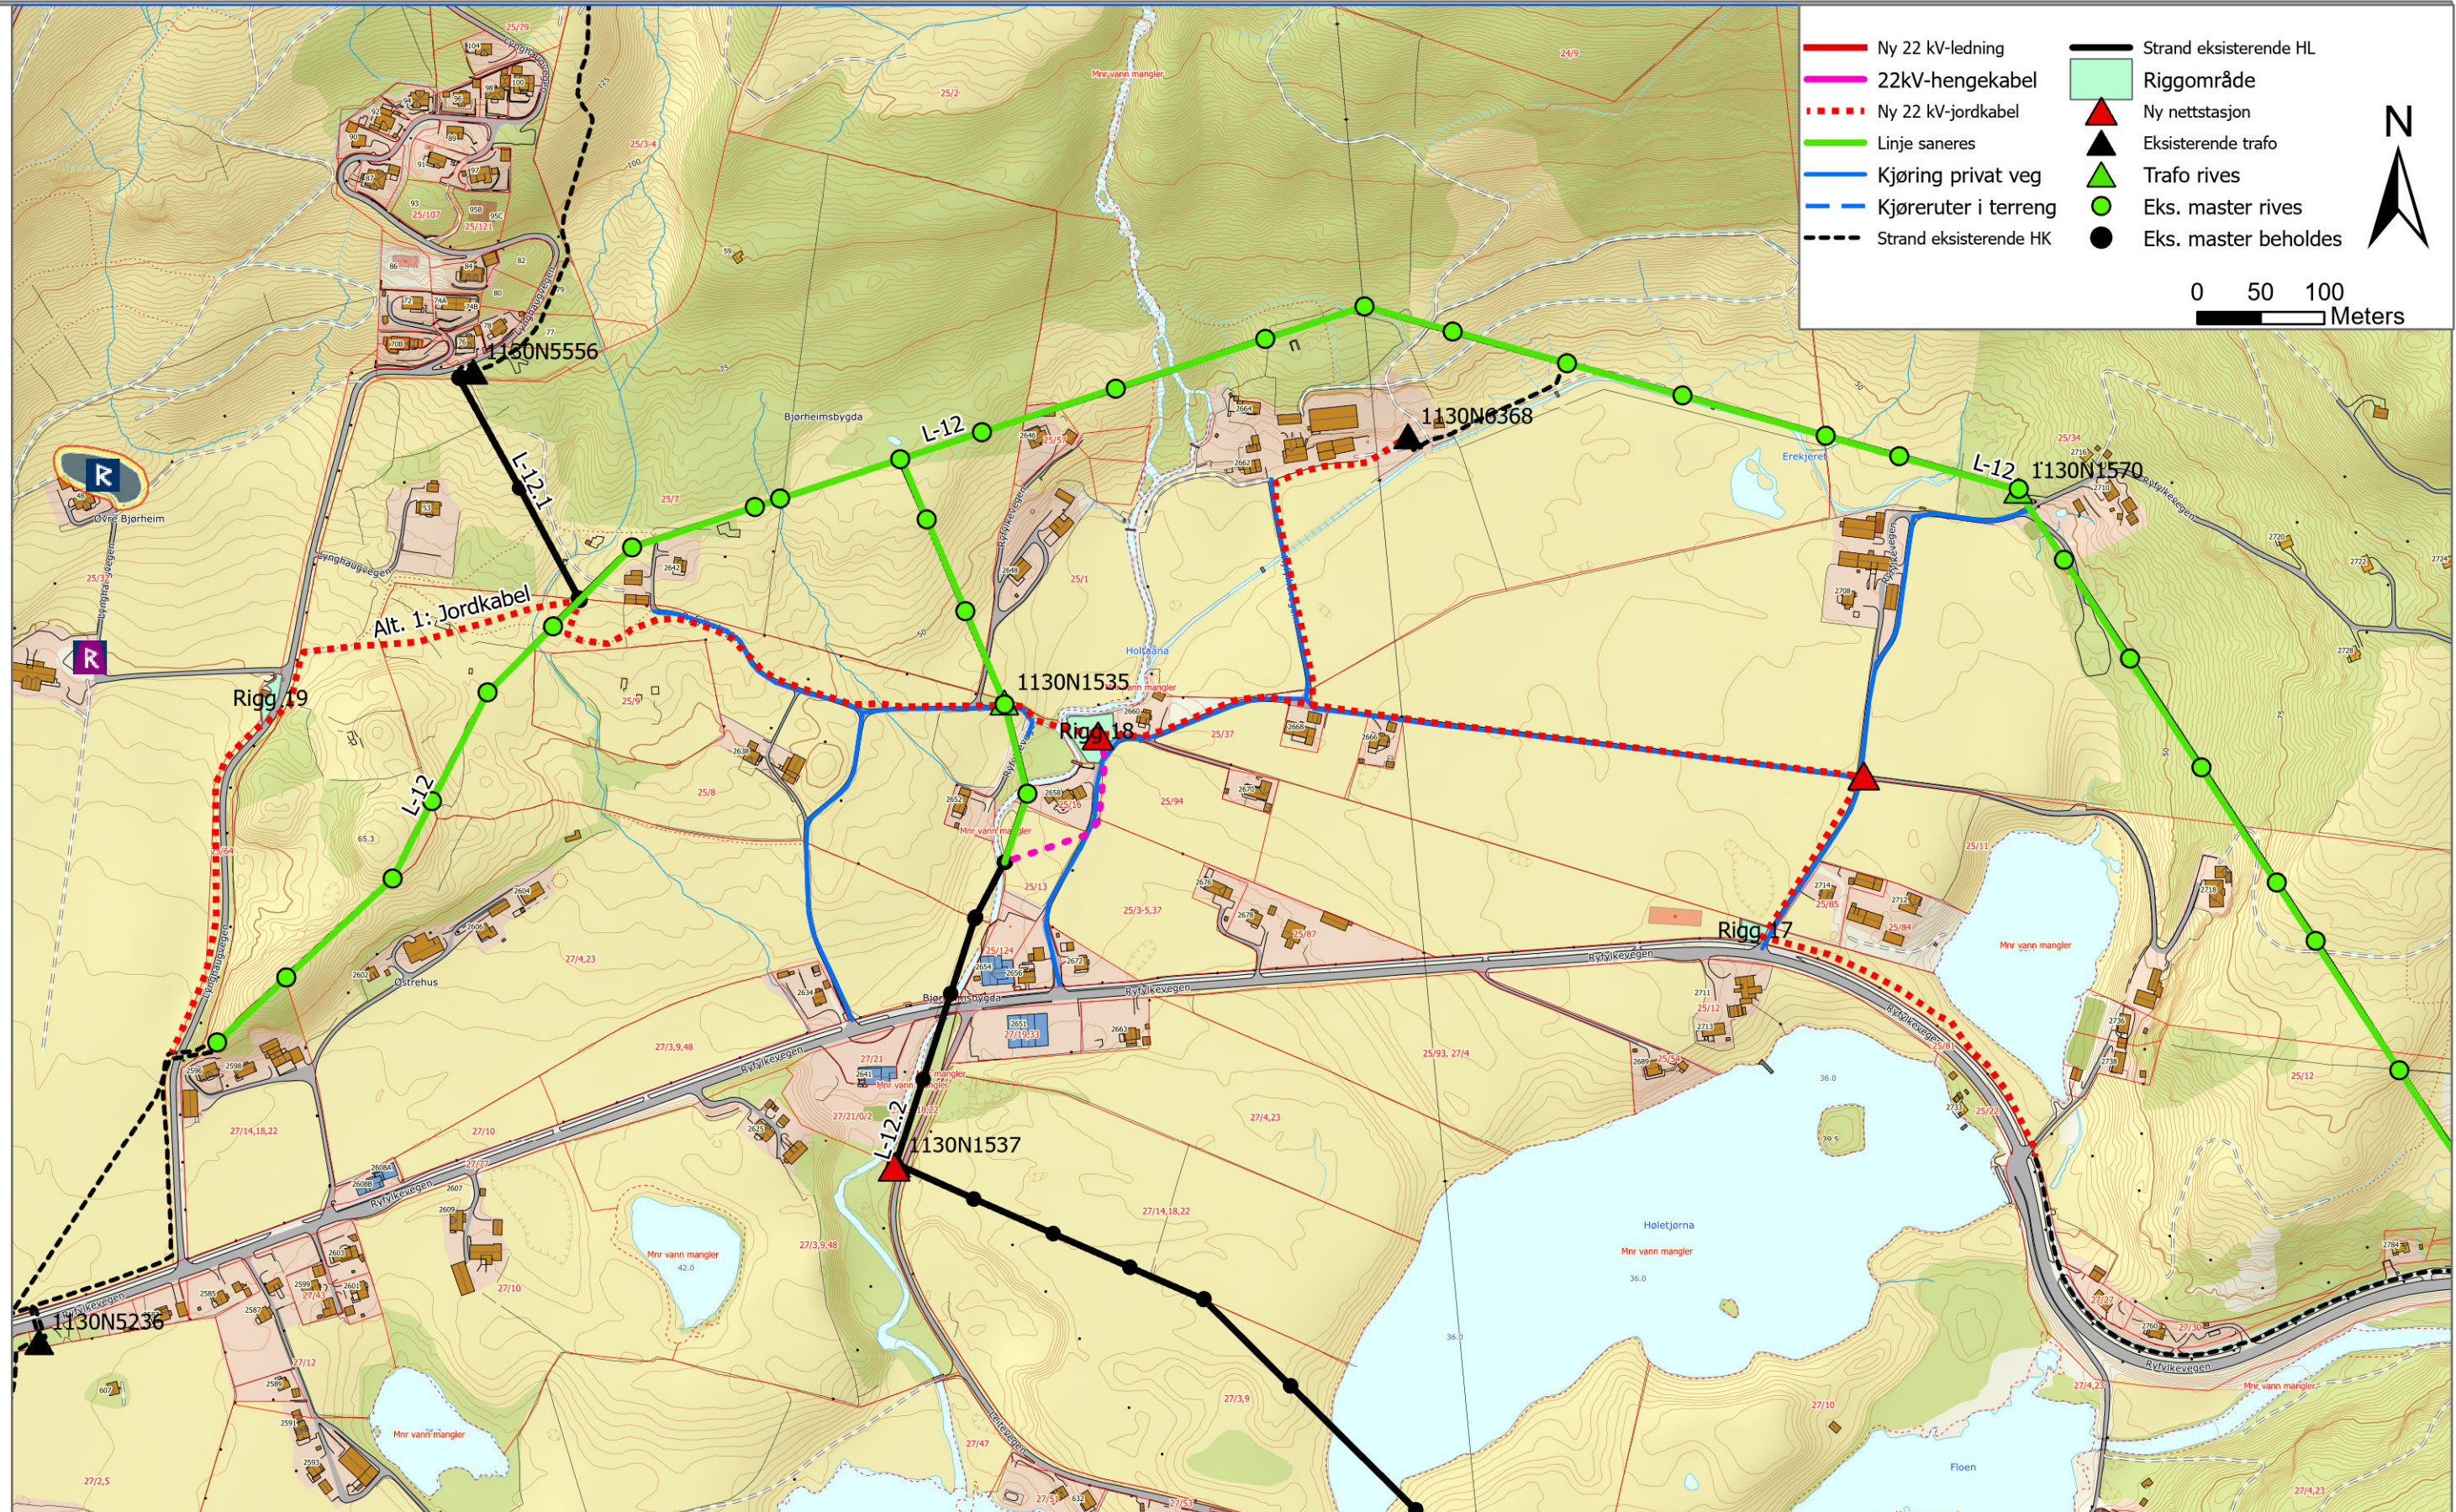

Dato: 30.03.2022	Utført av: FS	Kontrollert: TF	Målestokk: 1:5 000	Revisjon: --	--	--	--
Eier: Lnett AS	Godkjent: ORS/POJ			REV. --	--	--	--
Tittel/ Beskrivelse Trasekart Børheimsbygd L-12				Tegningsnummer: XX	Tegningsnummer leverandør: 3144-KA-0003		
Anlegg: Spenningsoppgradering Ryfylke				Kartblad nr: 1 av 1	Neste kartblad:		
Sikkerhetskode: K1	Utgivelsesgrunn: --			Dok. rev: xx	Format: A3L		

Forprosjekt