



Eiendomsrett og opphavsrett til denne tegningen tilhører i sin helhet Lnett AS
 The entire ownership and copyright of this drawing belong to Lnett AS

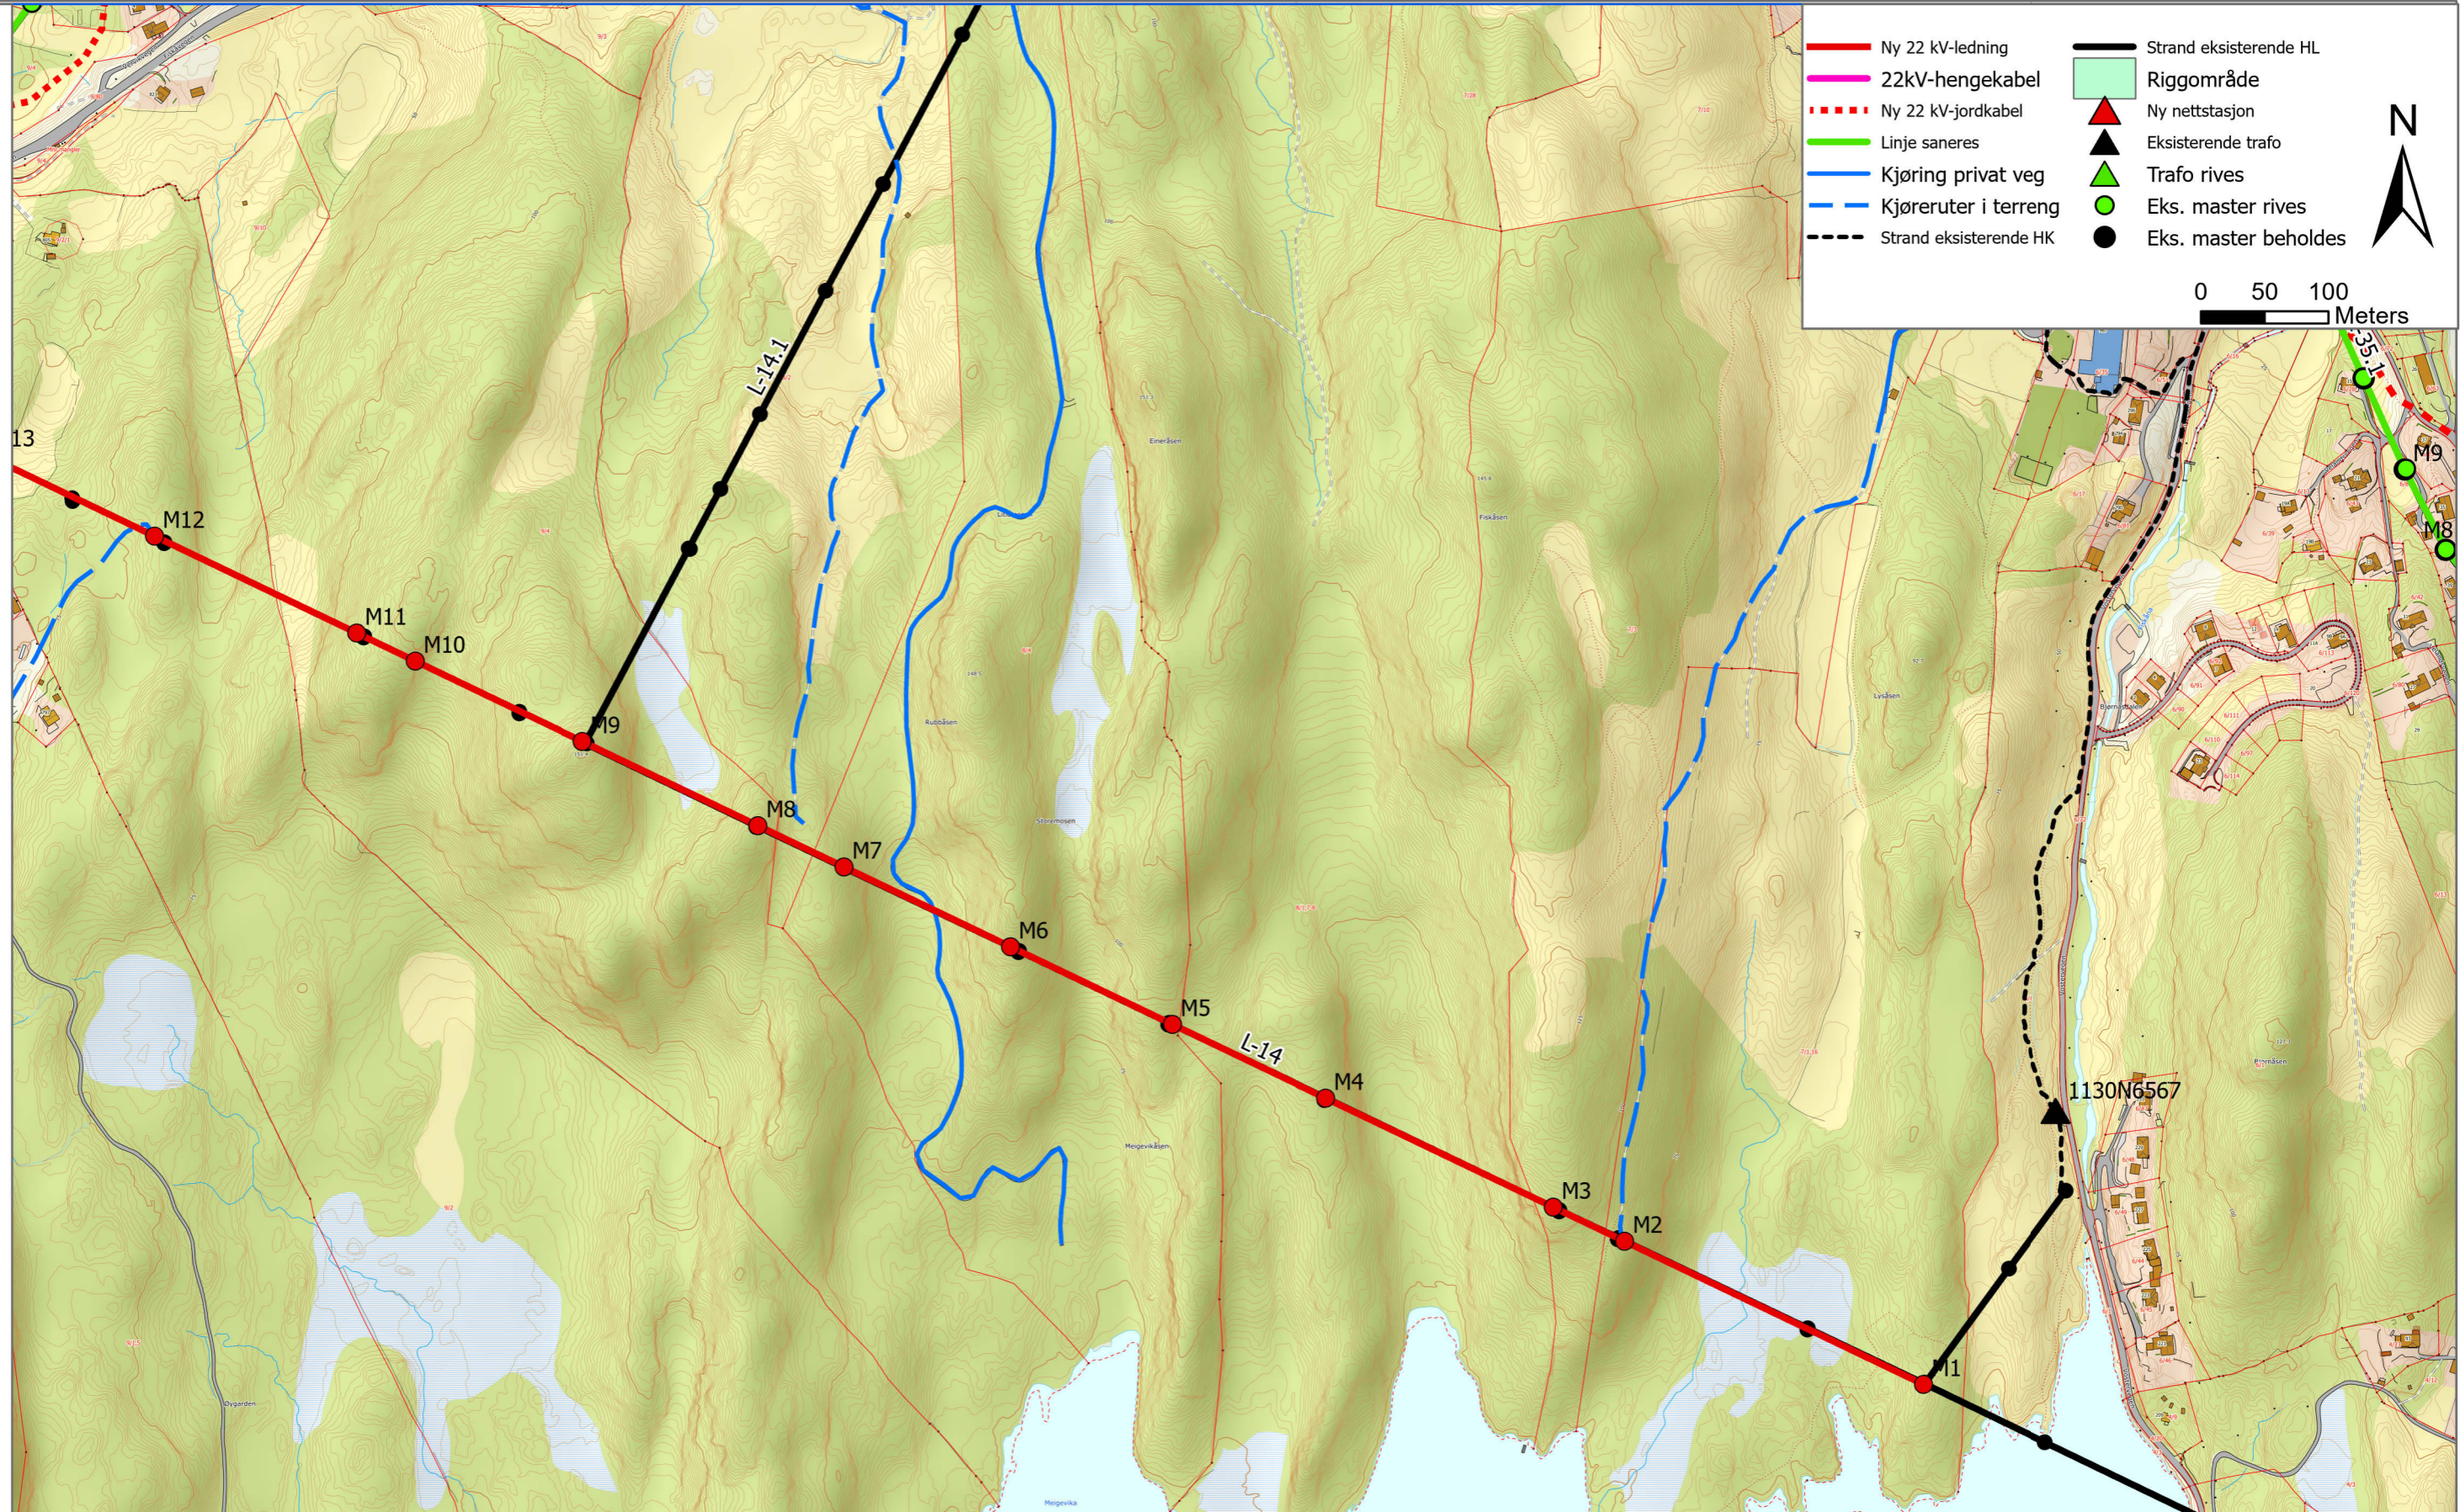

Dato: 01.04.2022	Utført av: FS	Kontrollert: TF	Målestokk: 1:5 000	Revision: --	--	--	--
Eier: Lnett AS	Godkjent: ORS/POJ			REV.	Endringer	dd.mm.yy	GODKJ.
Tittel/ Beskrivelse				Tegningsnummer: XX			
Trasekart Kjølervik L-14				Tegningsnummer leverandør: 3144-KA-0007			
Anlegg: Spenningsoppgradering Ryfylke			Kartblad nr: 1 av 2	Neste kartblad:			
Sikkerhetskode: K1	Utgivelsesgrunn: --		Dok. rev: xx	Format: A3L			

Eiendomsrett og opphavsrett til denne tegningen tilhører i sin helhet Lnett AS
 The entire ownership and copyright of this drawing belong to Lnett AS

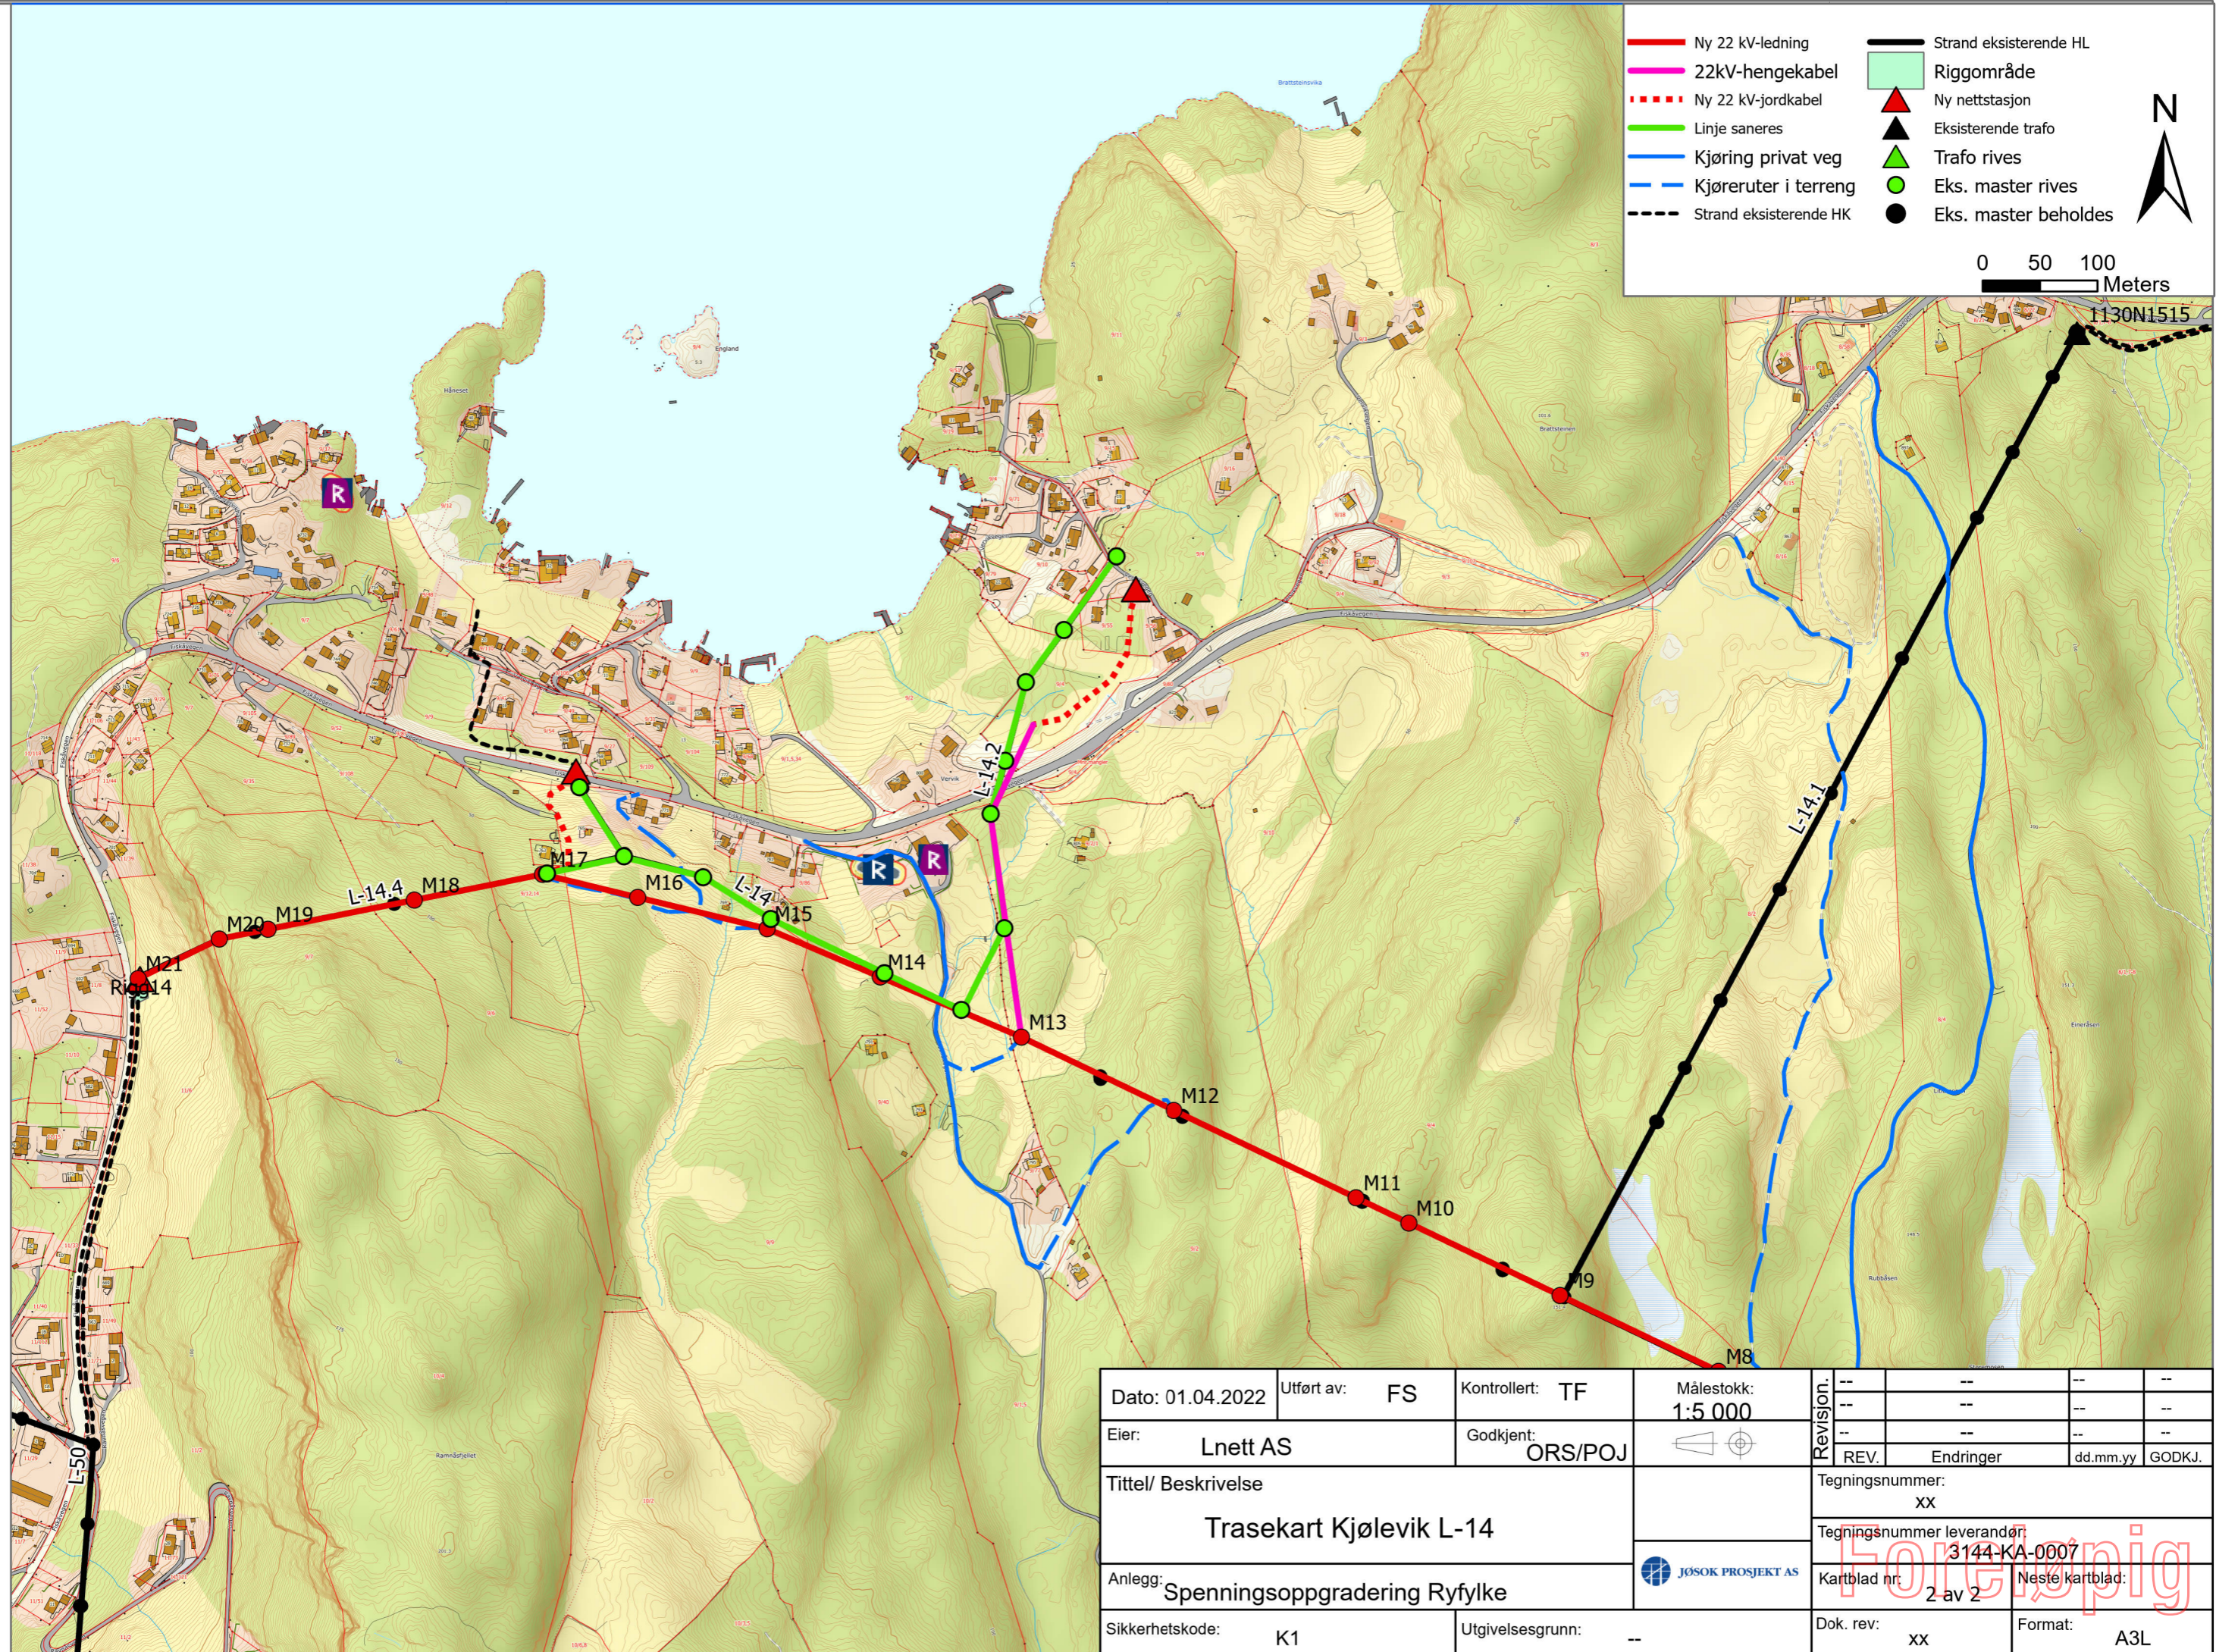

Dato: 01.04.2022	Utført av: FS	Kontrollert: TF	Målestokk: 1:5 000	Revision: --	--	--	--
Eier: Lnett AS	Godkjent: ORS/POJ			REV.	Endringer	dd.mm.yy	GODKJ.
Tittel/ Beskrivelse				Tegningsnummer: XX			
Trasekart Kjølevik L-14				Tegningsnummer leverandør: 3144-KA-0007			
Anlegg: Spenningsoppgradering Ryfylke			Kartblad nr: 2 av 2	Neste kartblad:			
Sikkerhetskode: K1	Utgivelsesgrunn: --		Dok. rev: xx	Format: A3L			