The entire ownership and copyright of this drawing belong to Lyse Elnett AS

Eiendomsrett og opphavsrett til denne tegning tilhører i sin helhet Lyse Elnett AS

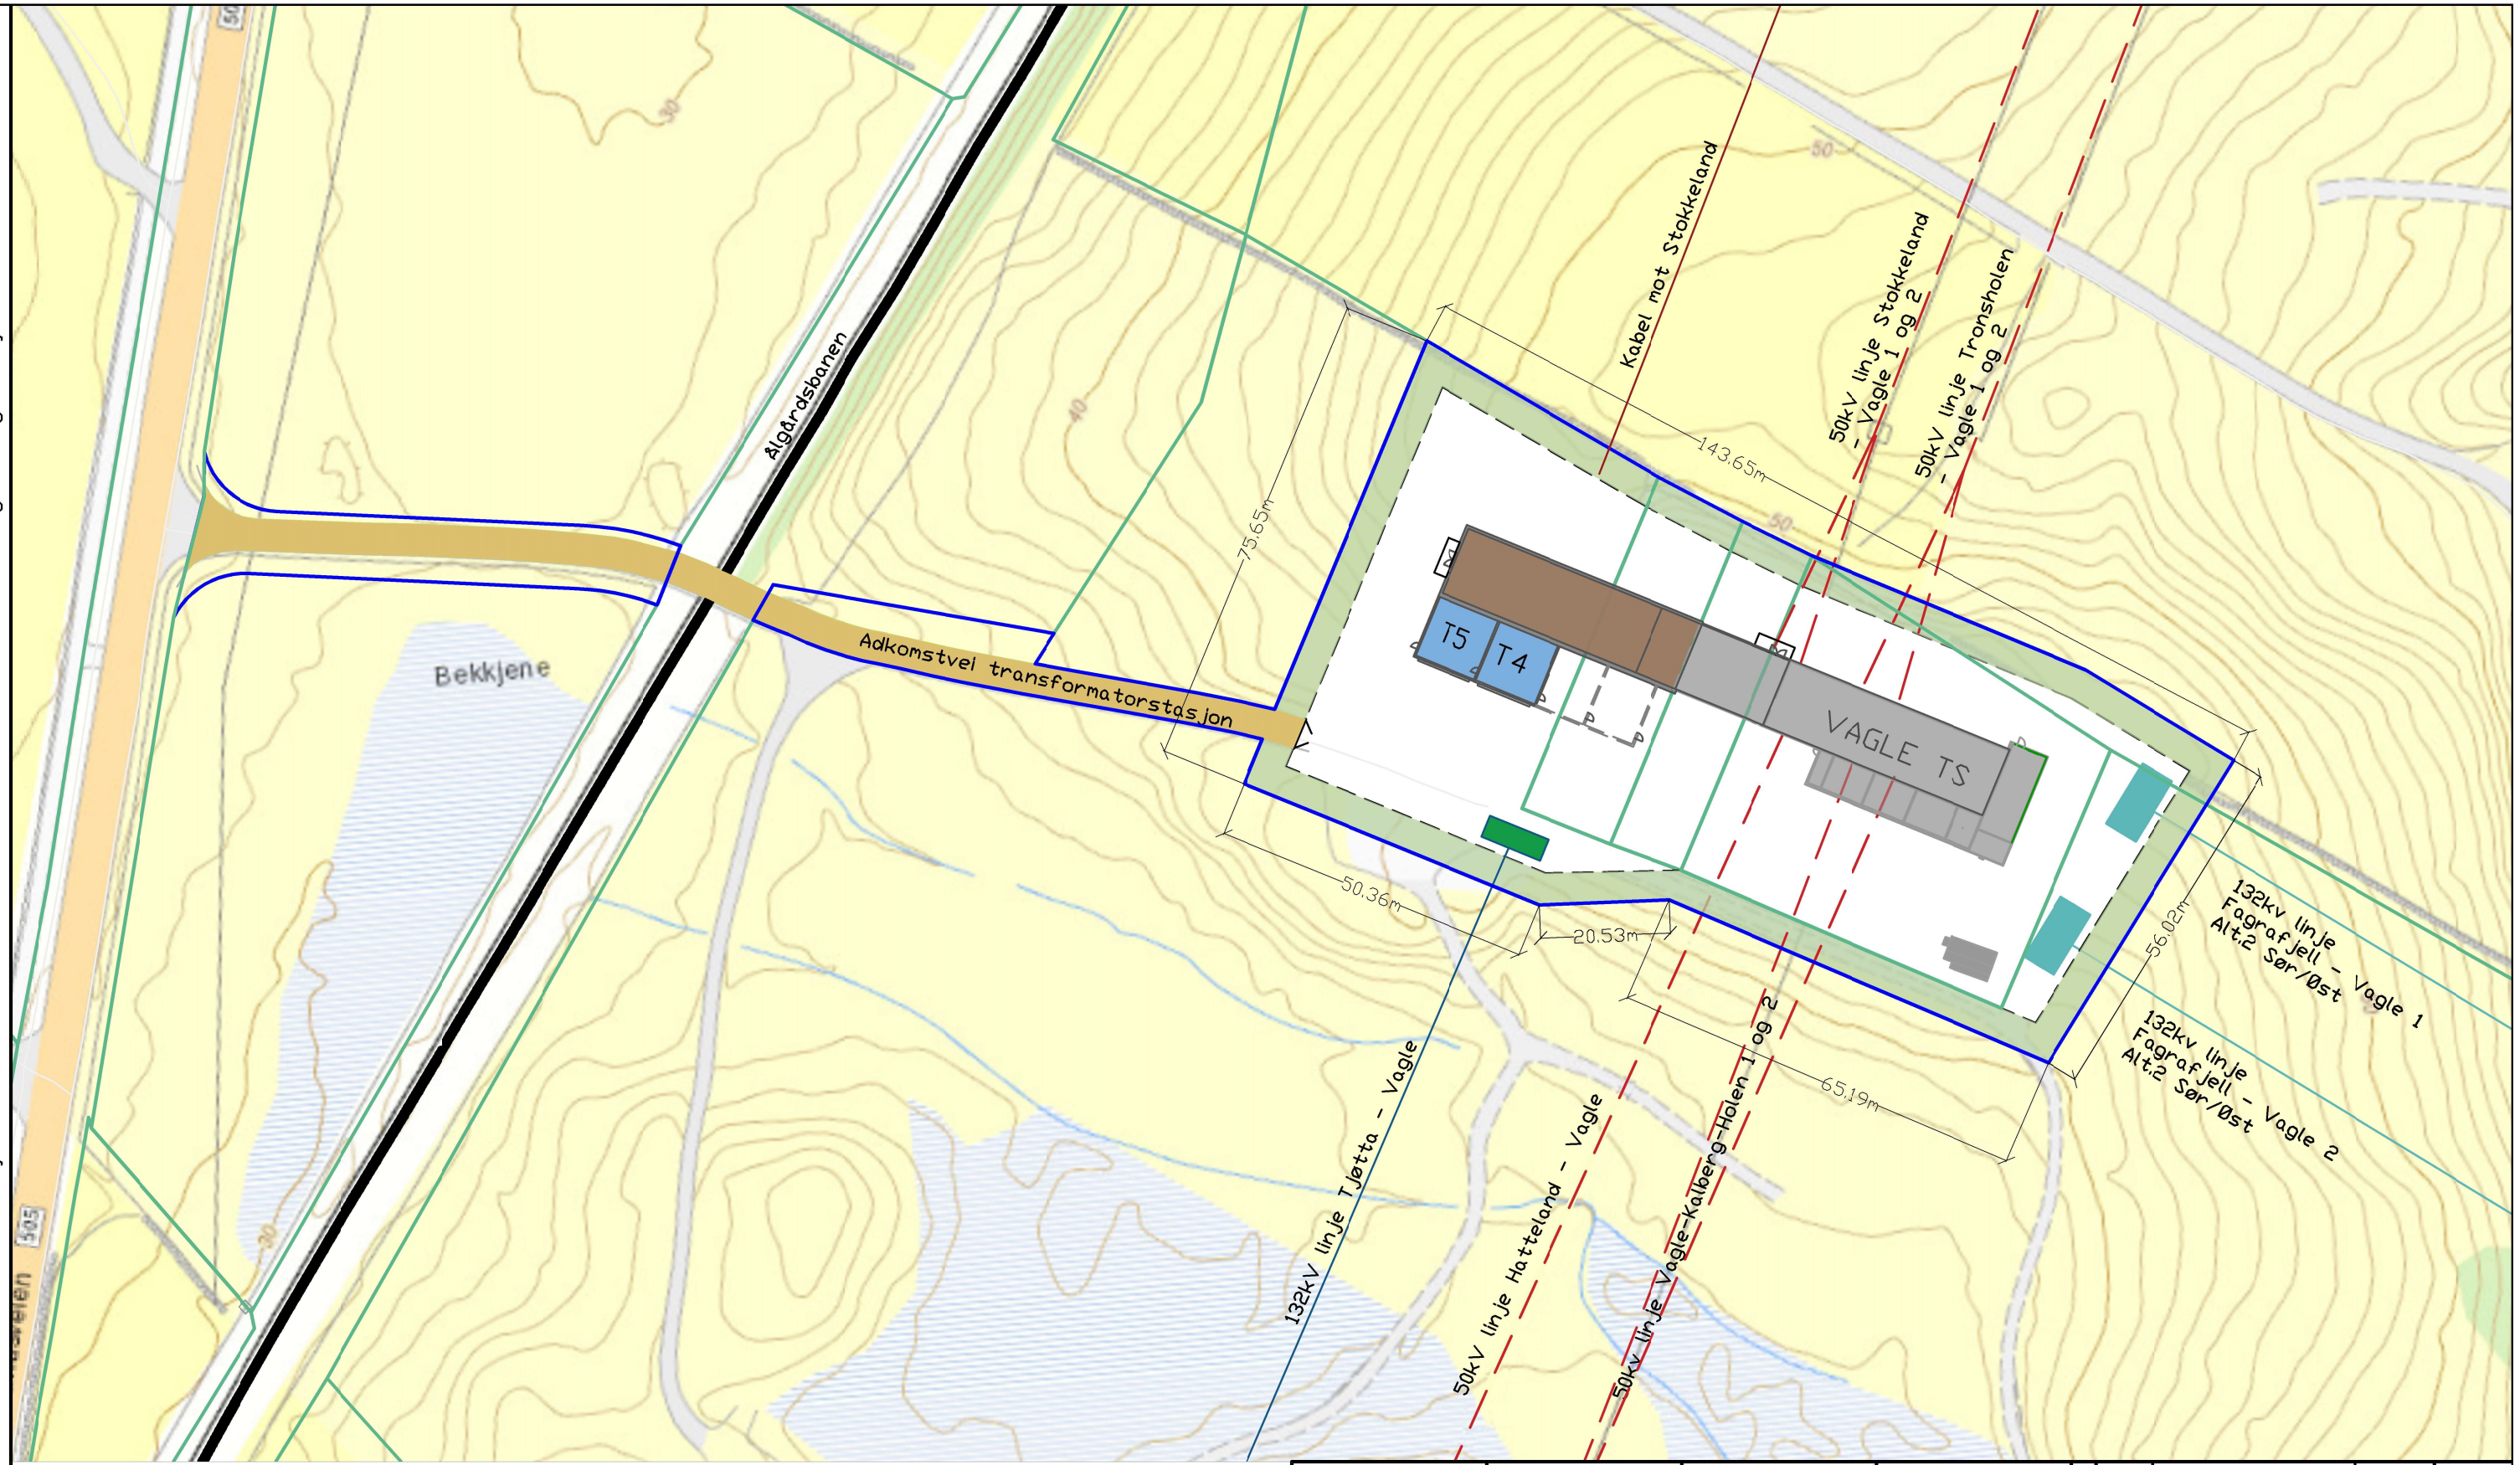

- Stasjonsgjerde
- Ny eiendomsgrense inkl. vedlikeholdssone
- Eiendomsgrense
- Endemast 132kV linje Tjøta-Vagle
- Endemast 132kV linje Vagle-Fagrafjell 1+2
- Kabel mot Stokkeland
- Utvidelse trafonisjer
- Utvidelse stasjonsbygg
- Eksisterende stasjonsbygg
- Utbedring av eksisterende adkomstvei til stasjonen

Dato: 03.09.2021	Utført av: GreteKO	Kontrollert: TorbjornG	Målestokk: 1:1000
Eier: Lyse Elnett		Godkjent:	

Tittel/Beskrivelse: Situasjonsplan utvidelse med kabel

Anlegg: Vagle transformatorstasjon

Sikkerhetskode K1 | Utgivelsegrunn: ifc

Revisjon				
01A			03.09-21	
REV.	Endringer		dd.mm-yy	GODKJ.

Tegningsnr: VG_ELN_VB_XN_0002

Tegningsnr. leverandør

Blad nr: | Neste blad:

Dok.rev: 01A | Format: A3L