


Eiendomsrett og opphavsrett til denne tegningen tilhører i sin helhet Lnett AS
 The entire ownership and copyright of this drawing belong to Lnett AS

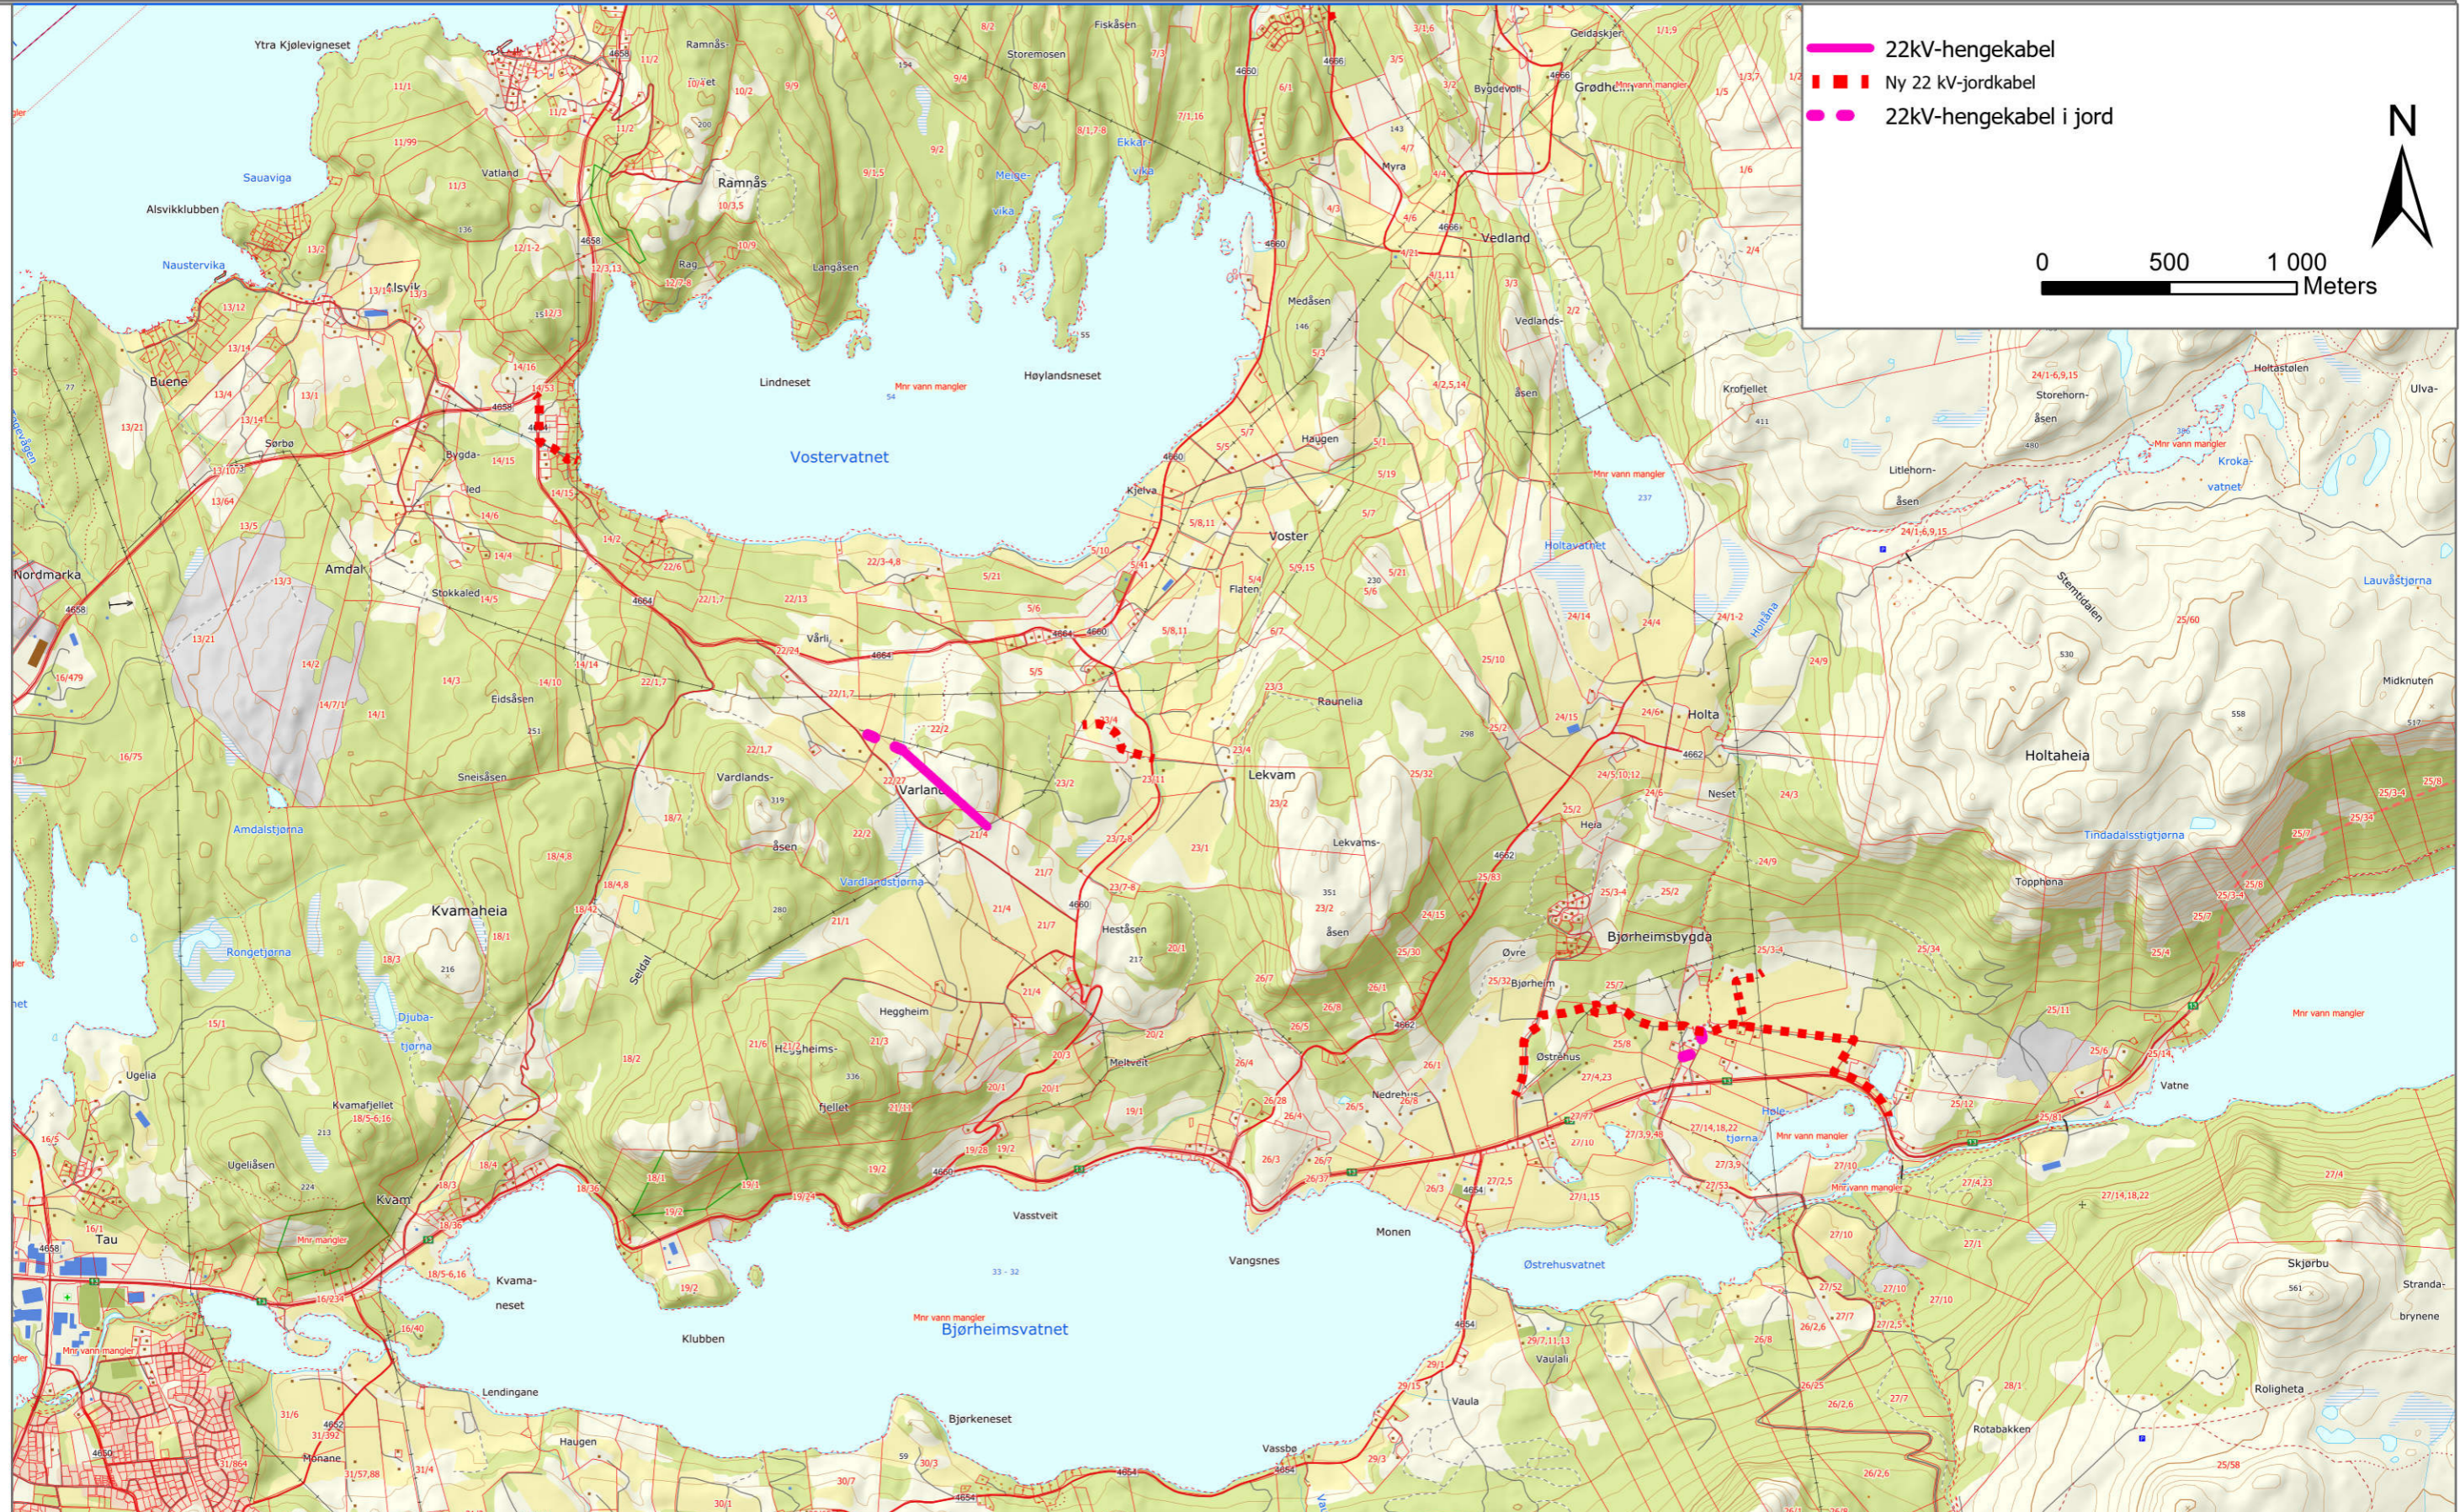

Dato: 27.04.2022	Utført av: FS	Kontrollert: TF	Målestokk: 1:25 000	Revision: --	--	--	--
Eier: Lnett AS		Godkjent: POJ		01K	IFI	27.04.22	POJ
Tittel/ Beskrivelse				REV.	Endringer	dd.mm.yy	GODKJ.
Oversiktskart Børheimsbygd, Varland, Lekvam				Tegningsnummer: RD_JOS_VD_MA_0014			
Anlegg: Spenningsoppgradering Ryfylke				Tegningsnummer leverandør: 3144-KA-0015-01			
Sikkerhetskode: K0		Utgivelsesgrunn: IFI		Kartblad nr: 1 av 1		Neste kartblad:	
				Dok. rev: 01K		Format: A3L	