



Eiendomsrett og opphavsrett til denne tegningen tilhører i sin helhet Lnett AS
The entire ownership and copyright of this drawing belong to Lnett AS

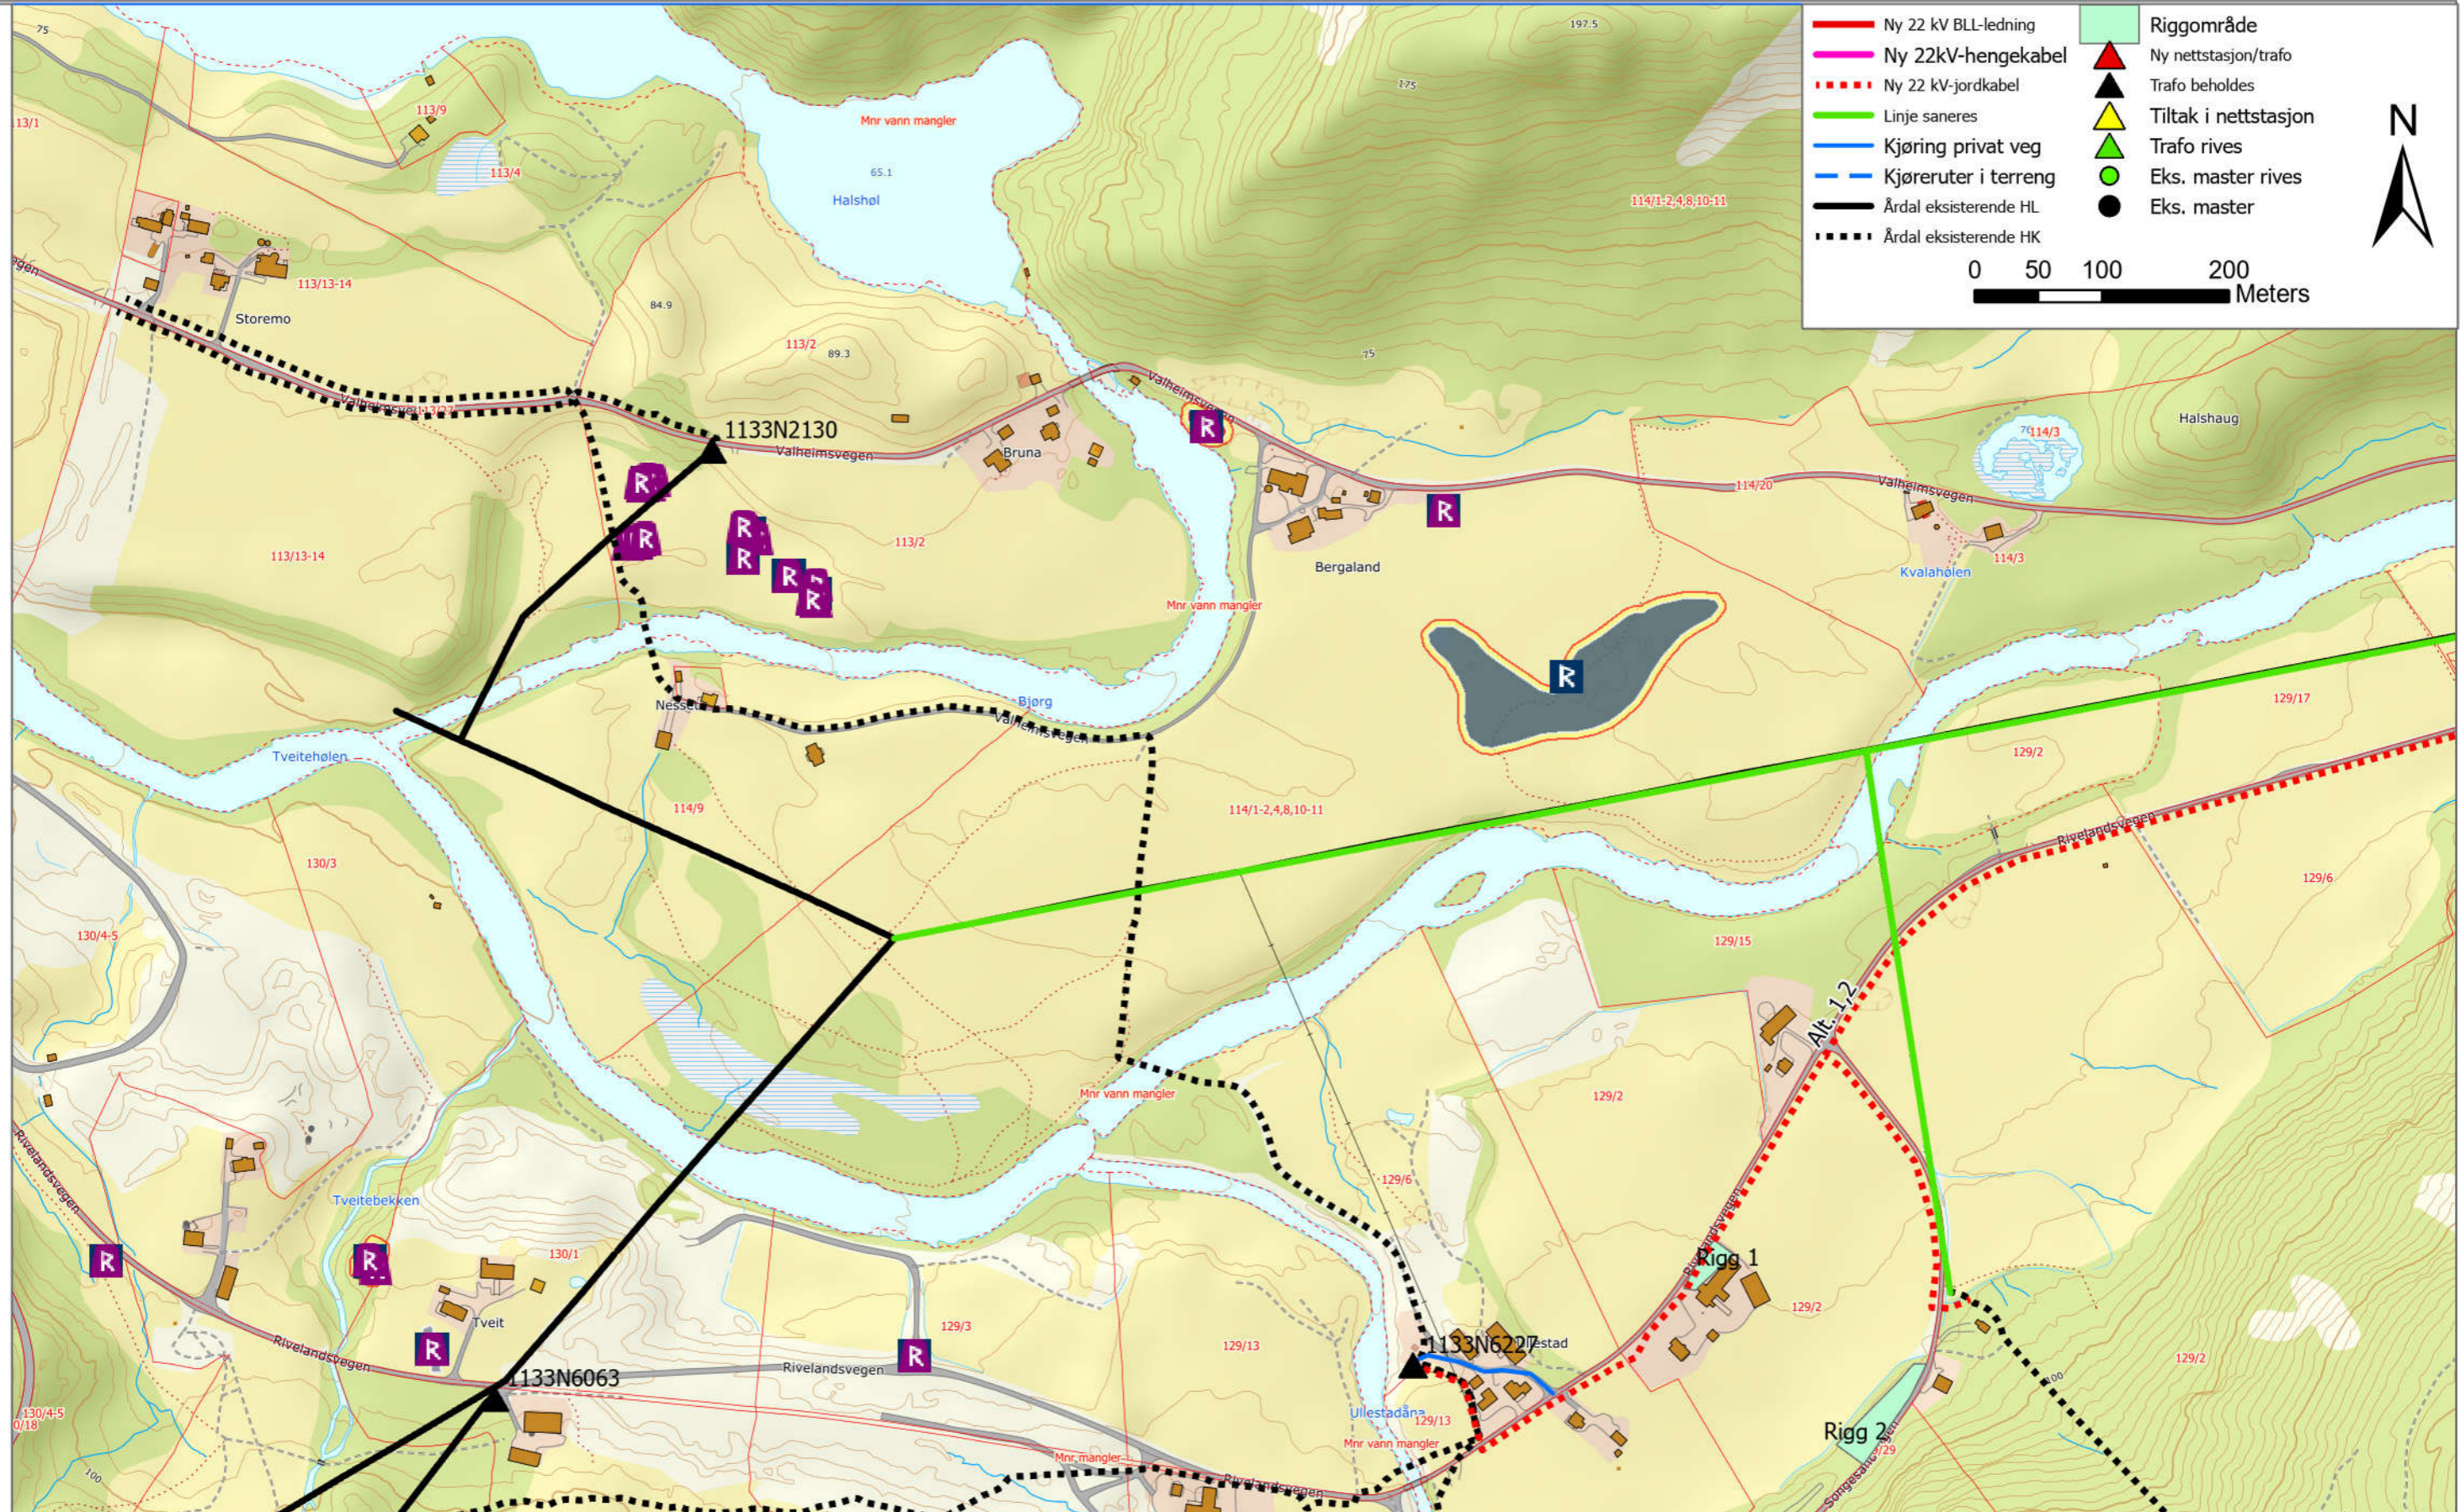


Dato: 27.04.2022	Utført av: FS	Kontrollert: ORS/SHH	Målestokk: 1:5 000	Revision: --	--	--	--
Eier: Lnett AS	Godkjent: POJ			01K	IFI	27.04.22	POJ
Tittel/ Beskrivelse Trasekart Årdal L-43				REV.	Endringer	dd.mm.yy	GODKJ.
Anlegg: Spenningsoppgradering Ryfylke				Tegningsnummer: RD_JOS_VD_MA_0003			
Sikkerhetskode: K0				Tegningsnummer leverandør: 3144-KA-0002-01			
Utgivelsesgrunn: IFI				Kartblad nr: 1 av 4		Neste kartblad:	
				Dok. rev: 01K		Format: A3L	

Eiendomsrett og opphavsrett til denne tegningen tilhører i sin helhet Lnett AS
 The entire ownership and copyright of this drawing belong to Lnett AS

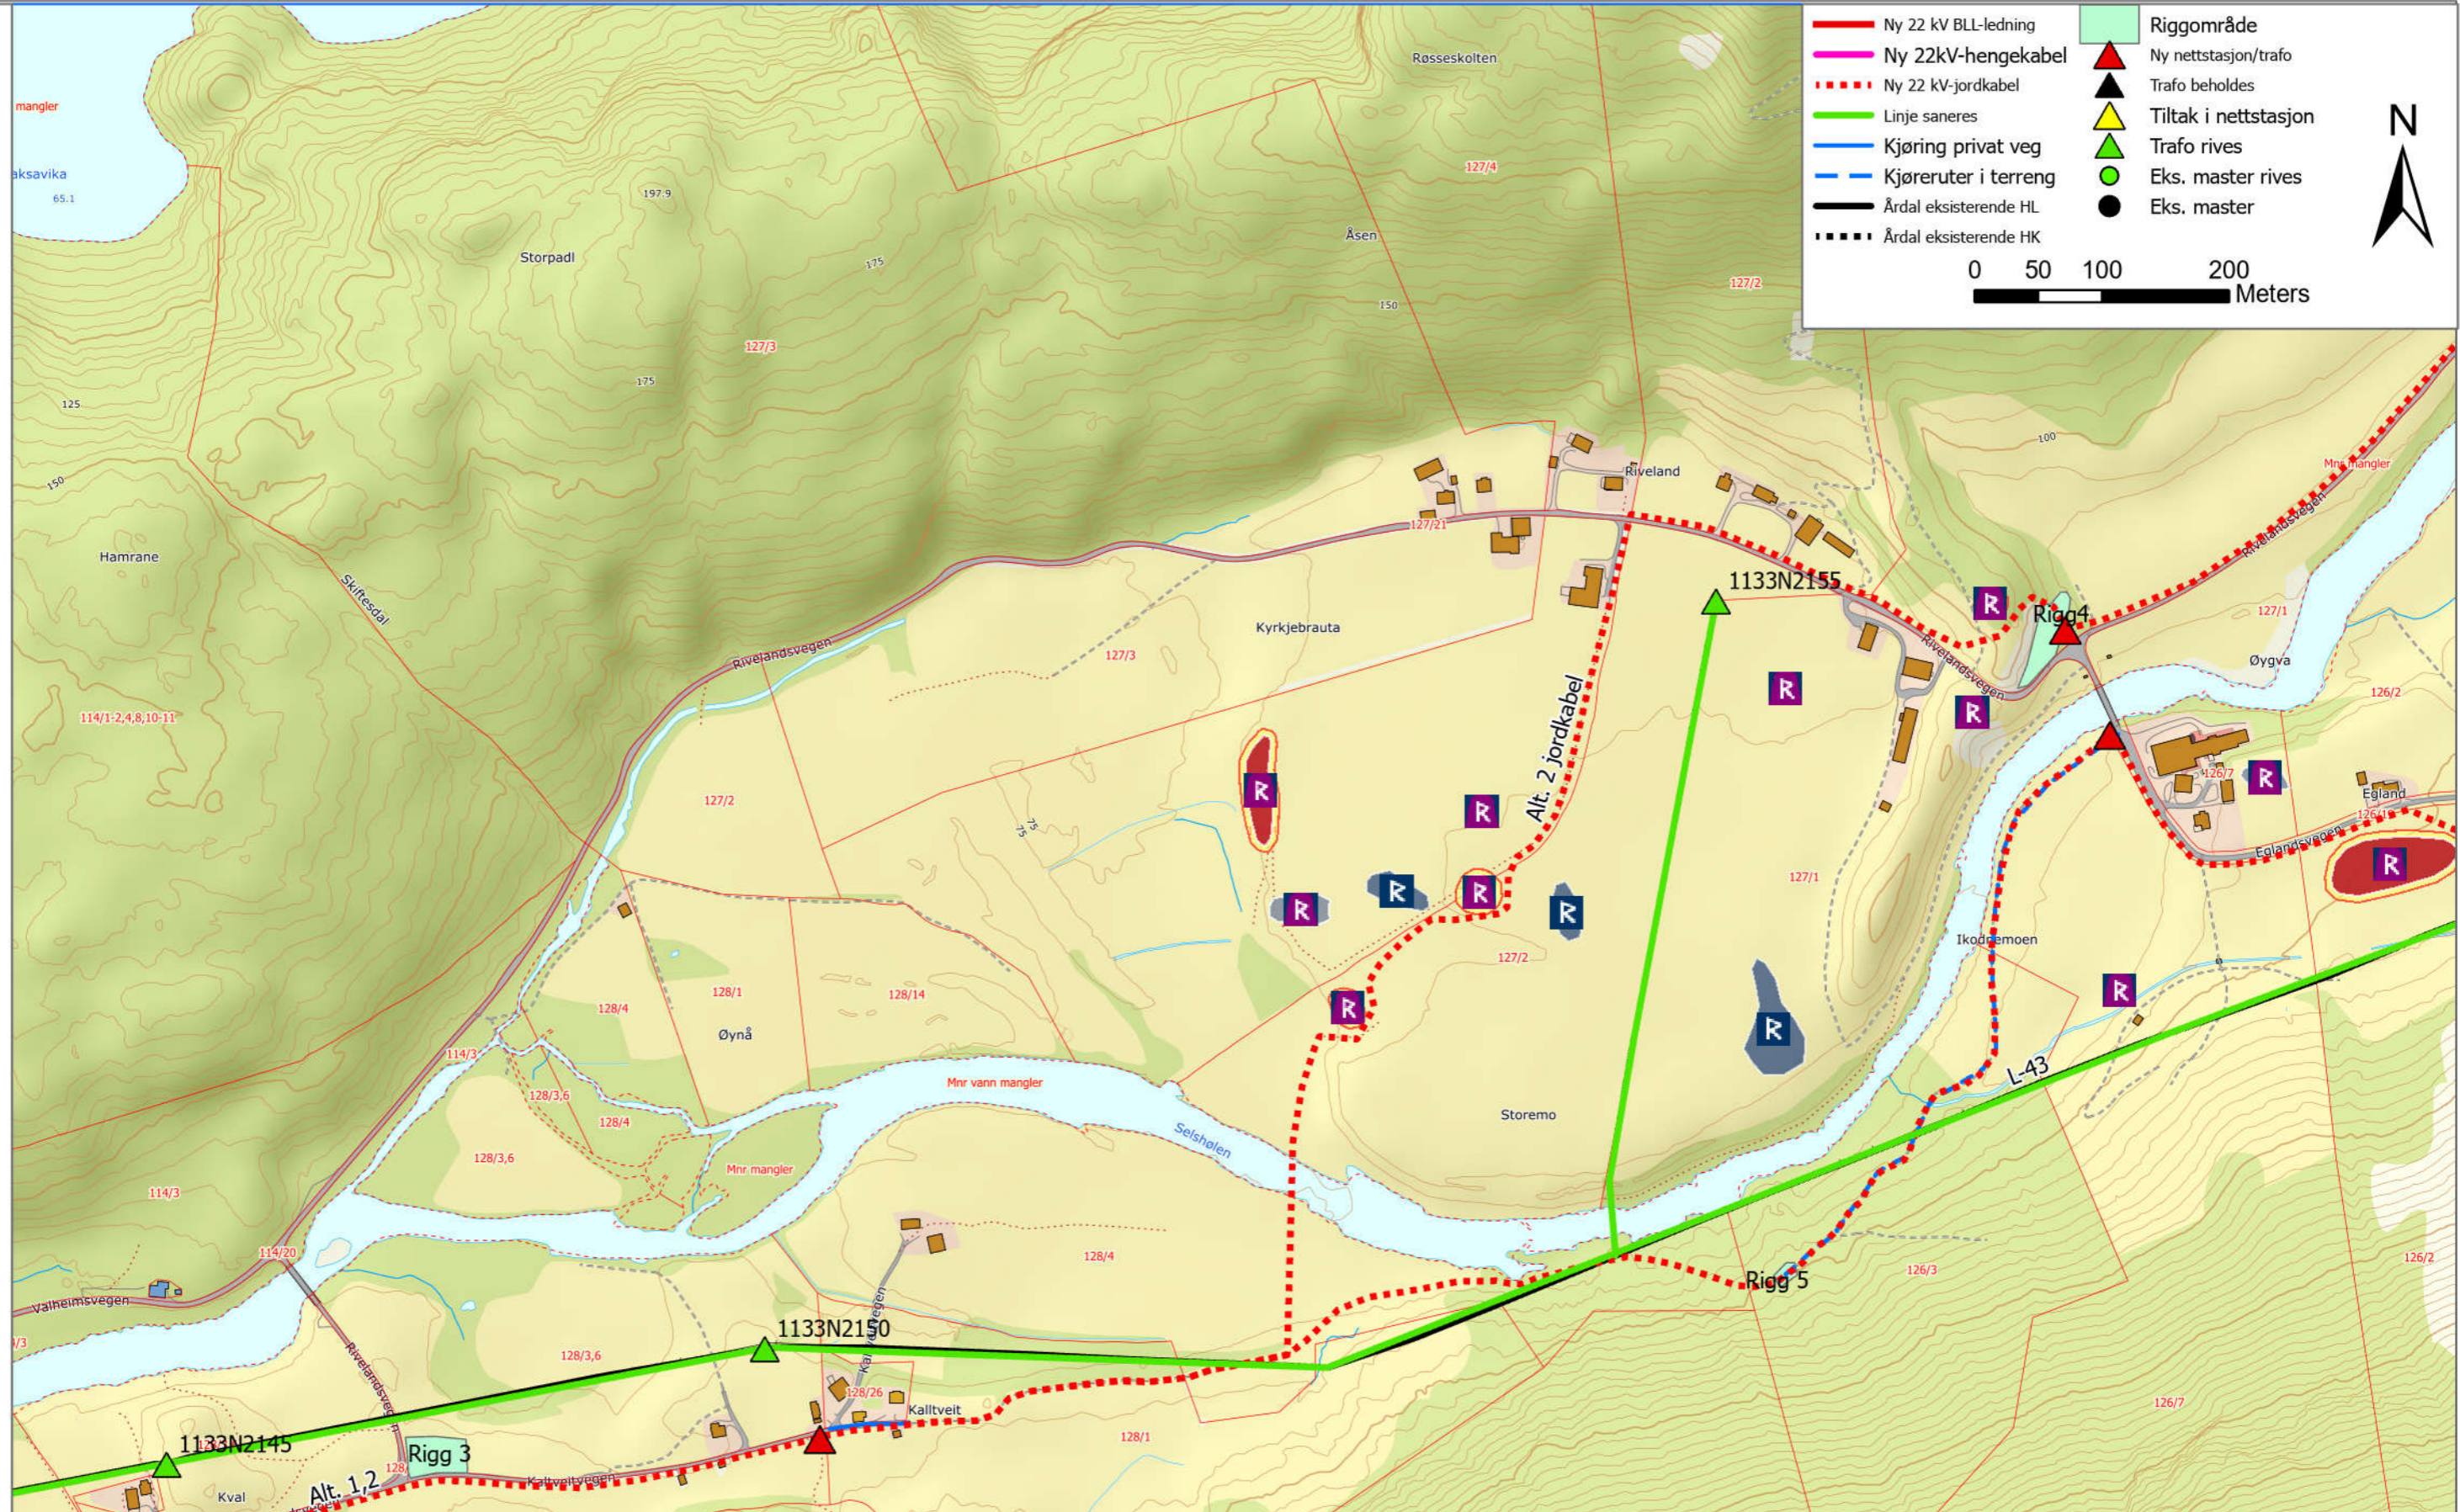

Dato: 27.04.2022	Utført av: FS	Kontrollert: ORS/SHH	Målestokk: 1:5 000	Revisjon: --	--	--	--
Eier: Lnett AS	Godkjent: POJ			01K	IFI	27.04.22	POJ
Tittel/ Beskrivelse Trasekart Årdal L-43					Tegningsnummer: RD_JOS_VD_MA_0003		
Anlegg: Spenningsoppgradering Ryfylke					Tegningsnummer leverandør: 3144-KA-0002-01		
Sikkerhetskode: K0	Utgivelsesgrunn: IFI	Kartblad nr: 2 av 4		Neste kartblad:		Format: A3L	
				Dok. rev: 01K			

Eiendomsrett og opphavsrett til denne tegningen tilhører i sin helhet Lnett AS
 The entire ownership and copyright of this drawing belong to Lnett AS

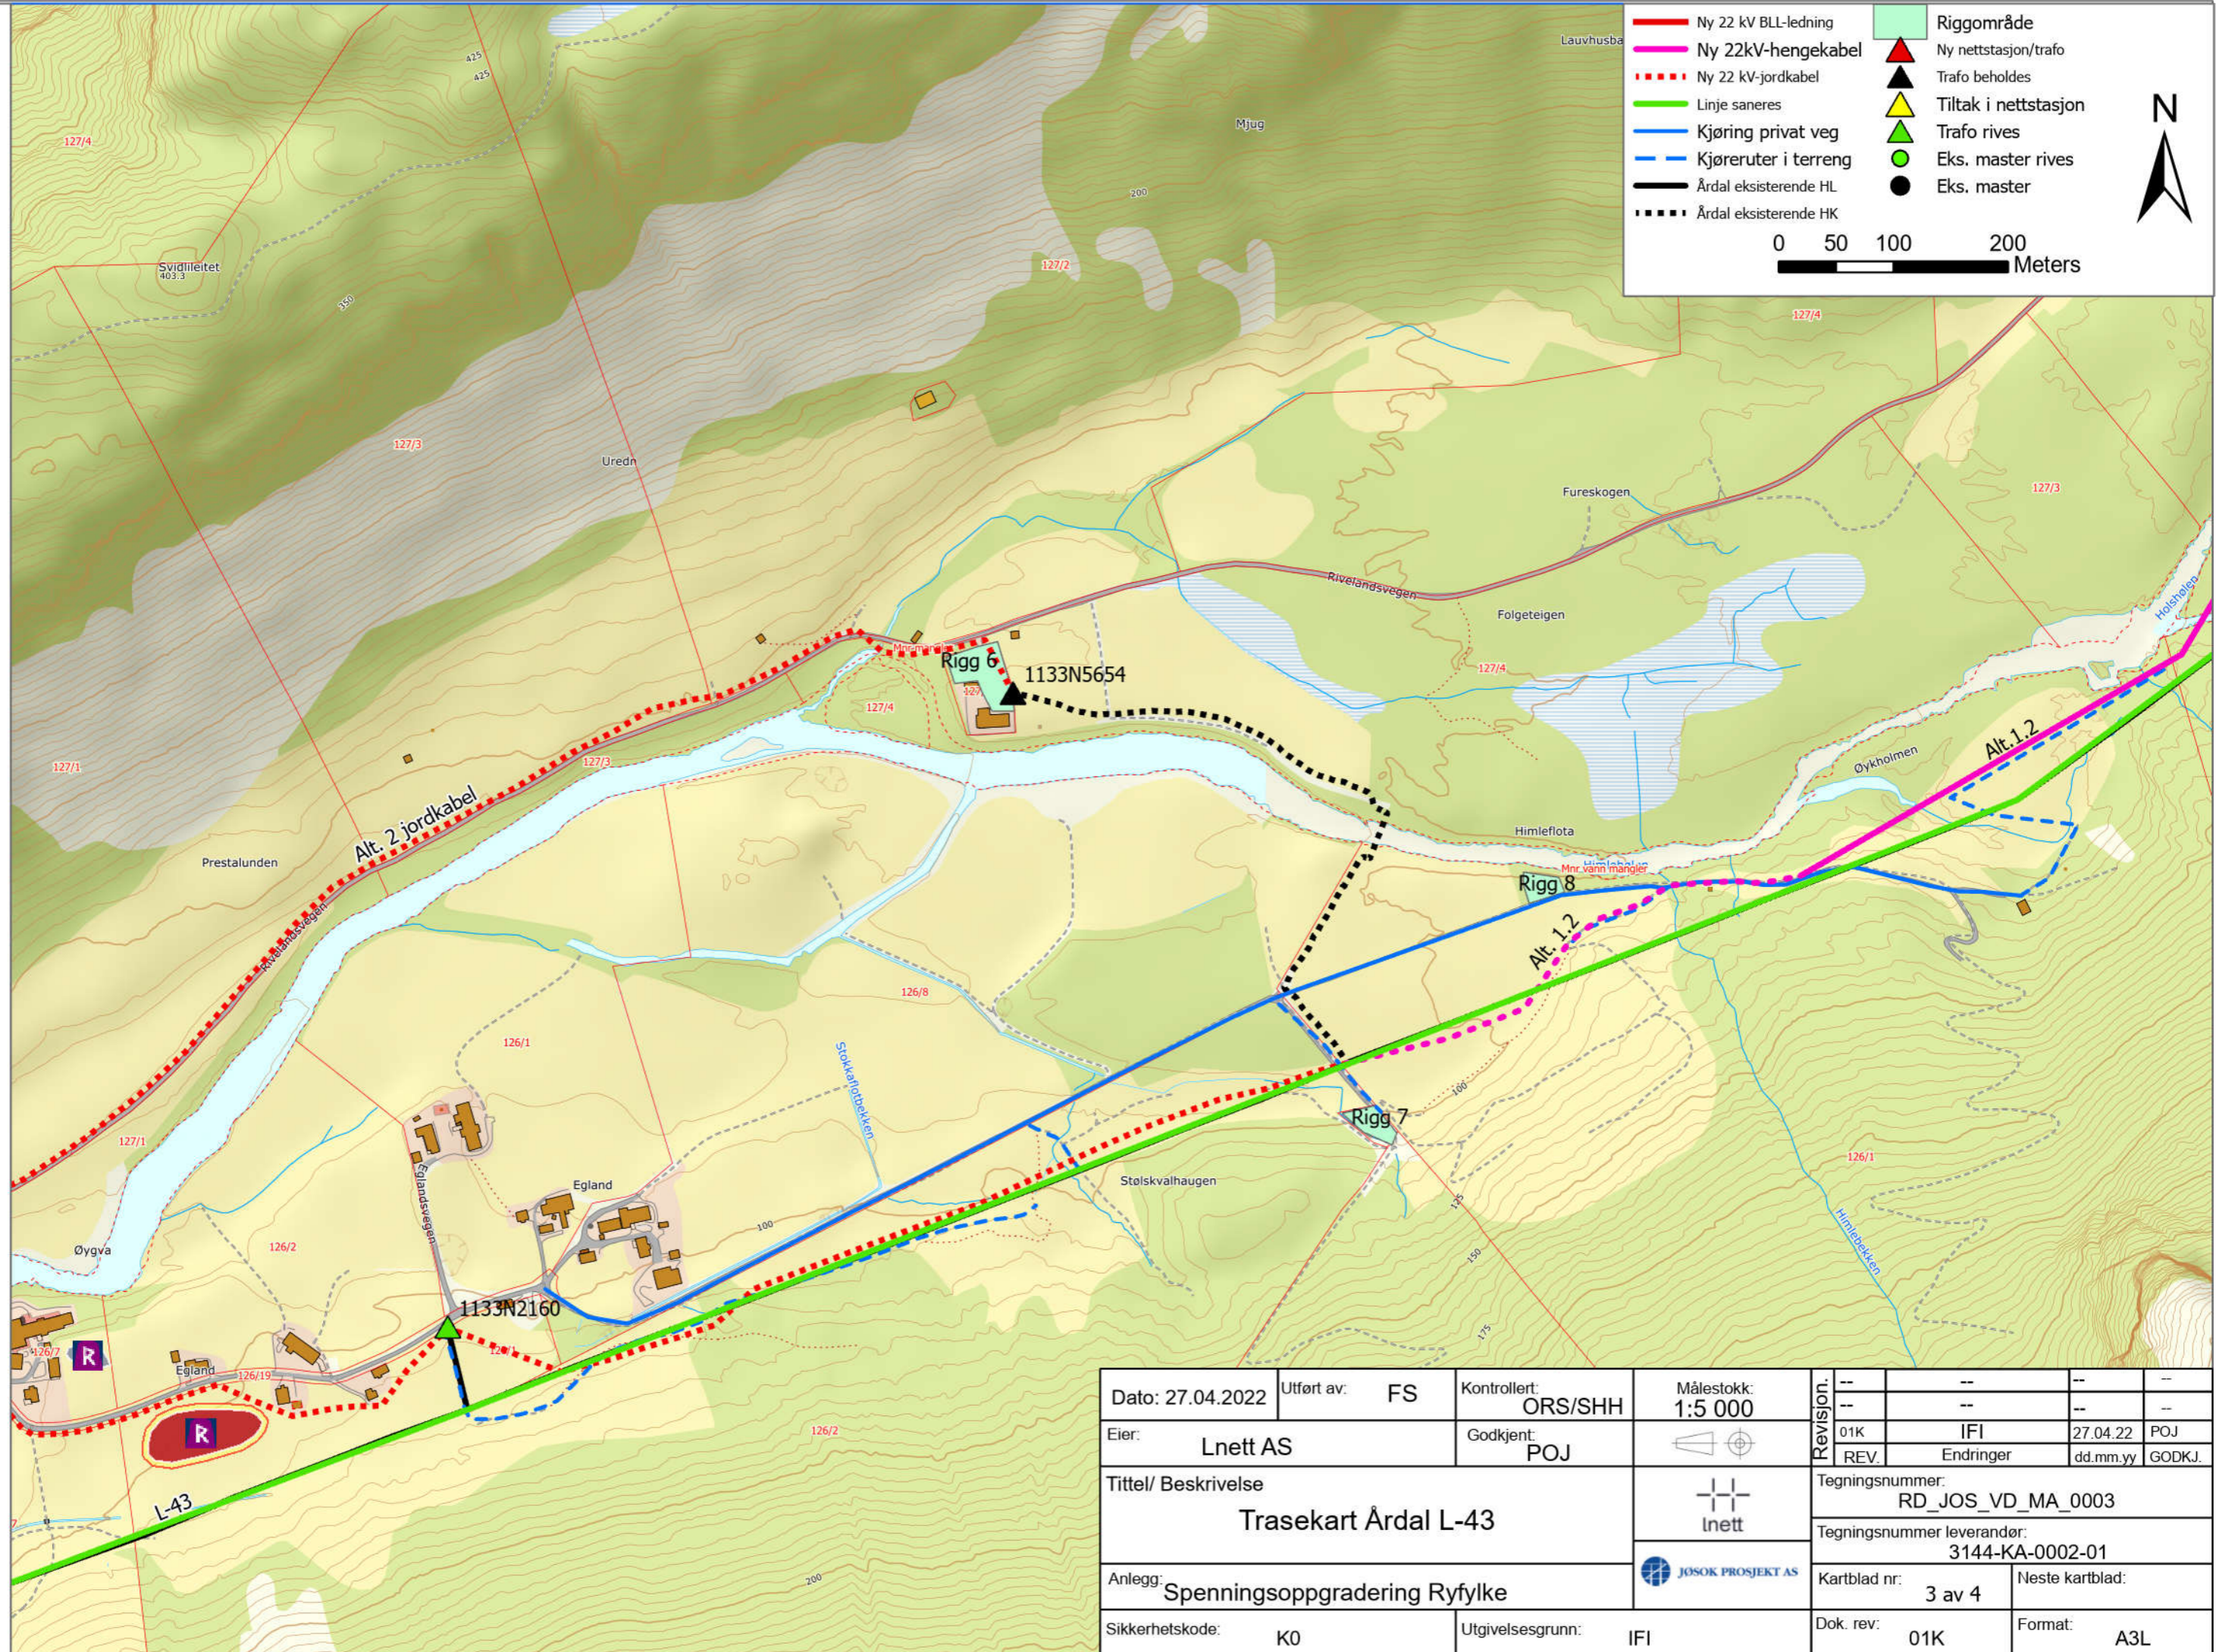


	Ny 22 kV BLL-ledning		Riggområde
	Ny 22kV-hengekabel		Ny nettstasjon/trafo
	Ny 22 kV-jordkabel		Trafo beholdes
	Linje saneres		Tiltak i nettstasjon
	Kjøring privat veg		Trafo rives
	Kjøreruter i terreng		Eks. master rives
	Årdal eksisterende HL		Eks. master
	Årdal eksisterende HK		

0 50 100 200 Meters

N

Dato: 27.04.2022	Utført av: FS	Kontrollert: ORS/SHH	Målestokk: 1:5 000	Revisjon: --	--	--	--
Eier: Lnett AS	Godkjent: POJ			01K	IFI	27.04.22	POJ
Tittel/ Beskrivelse Trasekart Årdal L-43					Tegningsnummer: RD_JOS_VD_MA_0003		
Anlegg: Spenningsoppgradering Ryfylke					Tegningsnummer leverandør: 3144-KA-0002-01		
Sikkerhetskode: K0	Utgivelsesgrunn: IFI	Kartblad nr: 3 av 4		Neste kartblad:		Format: A3L	
				Dok. rev: 01K			

Eiendomsrett og opphavsrett til denne tegningen tilhører i sin helhet Lnett AS
 The entire ownership and copyright of this drawing belong to Lnett AS

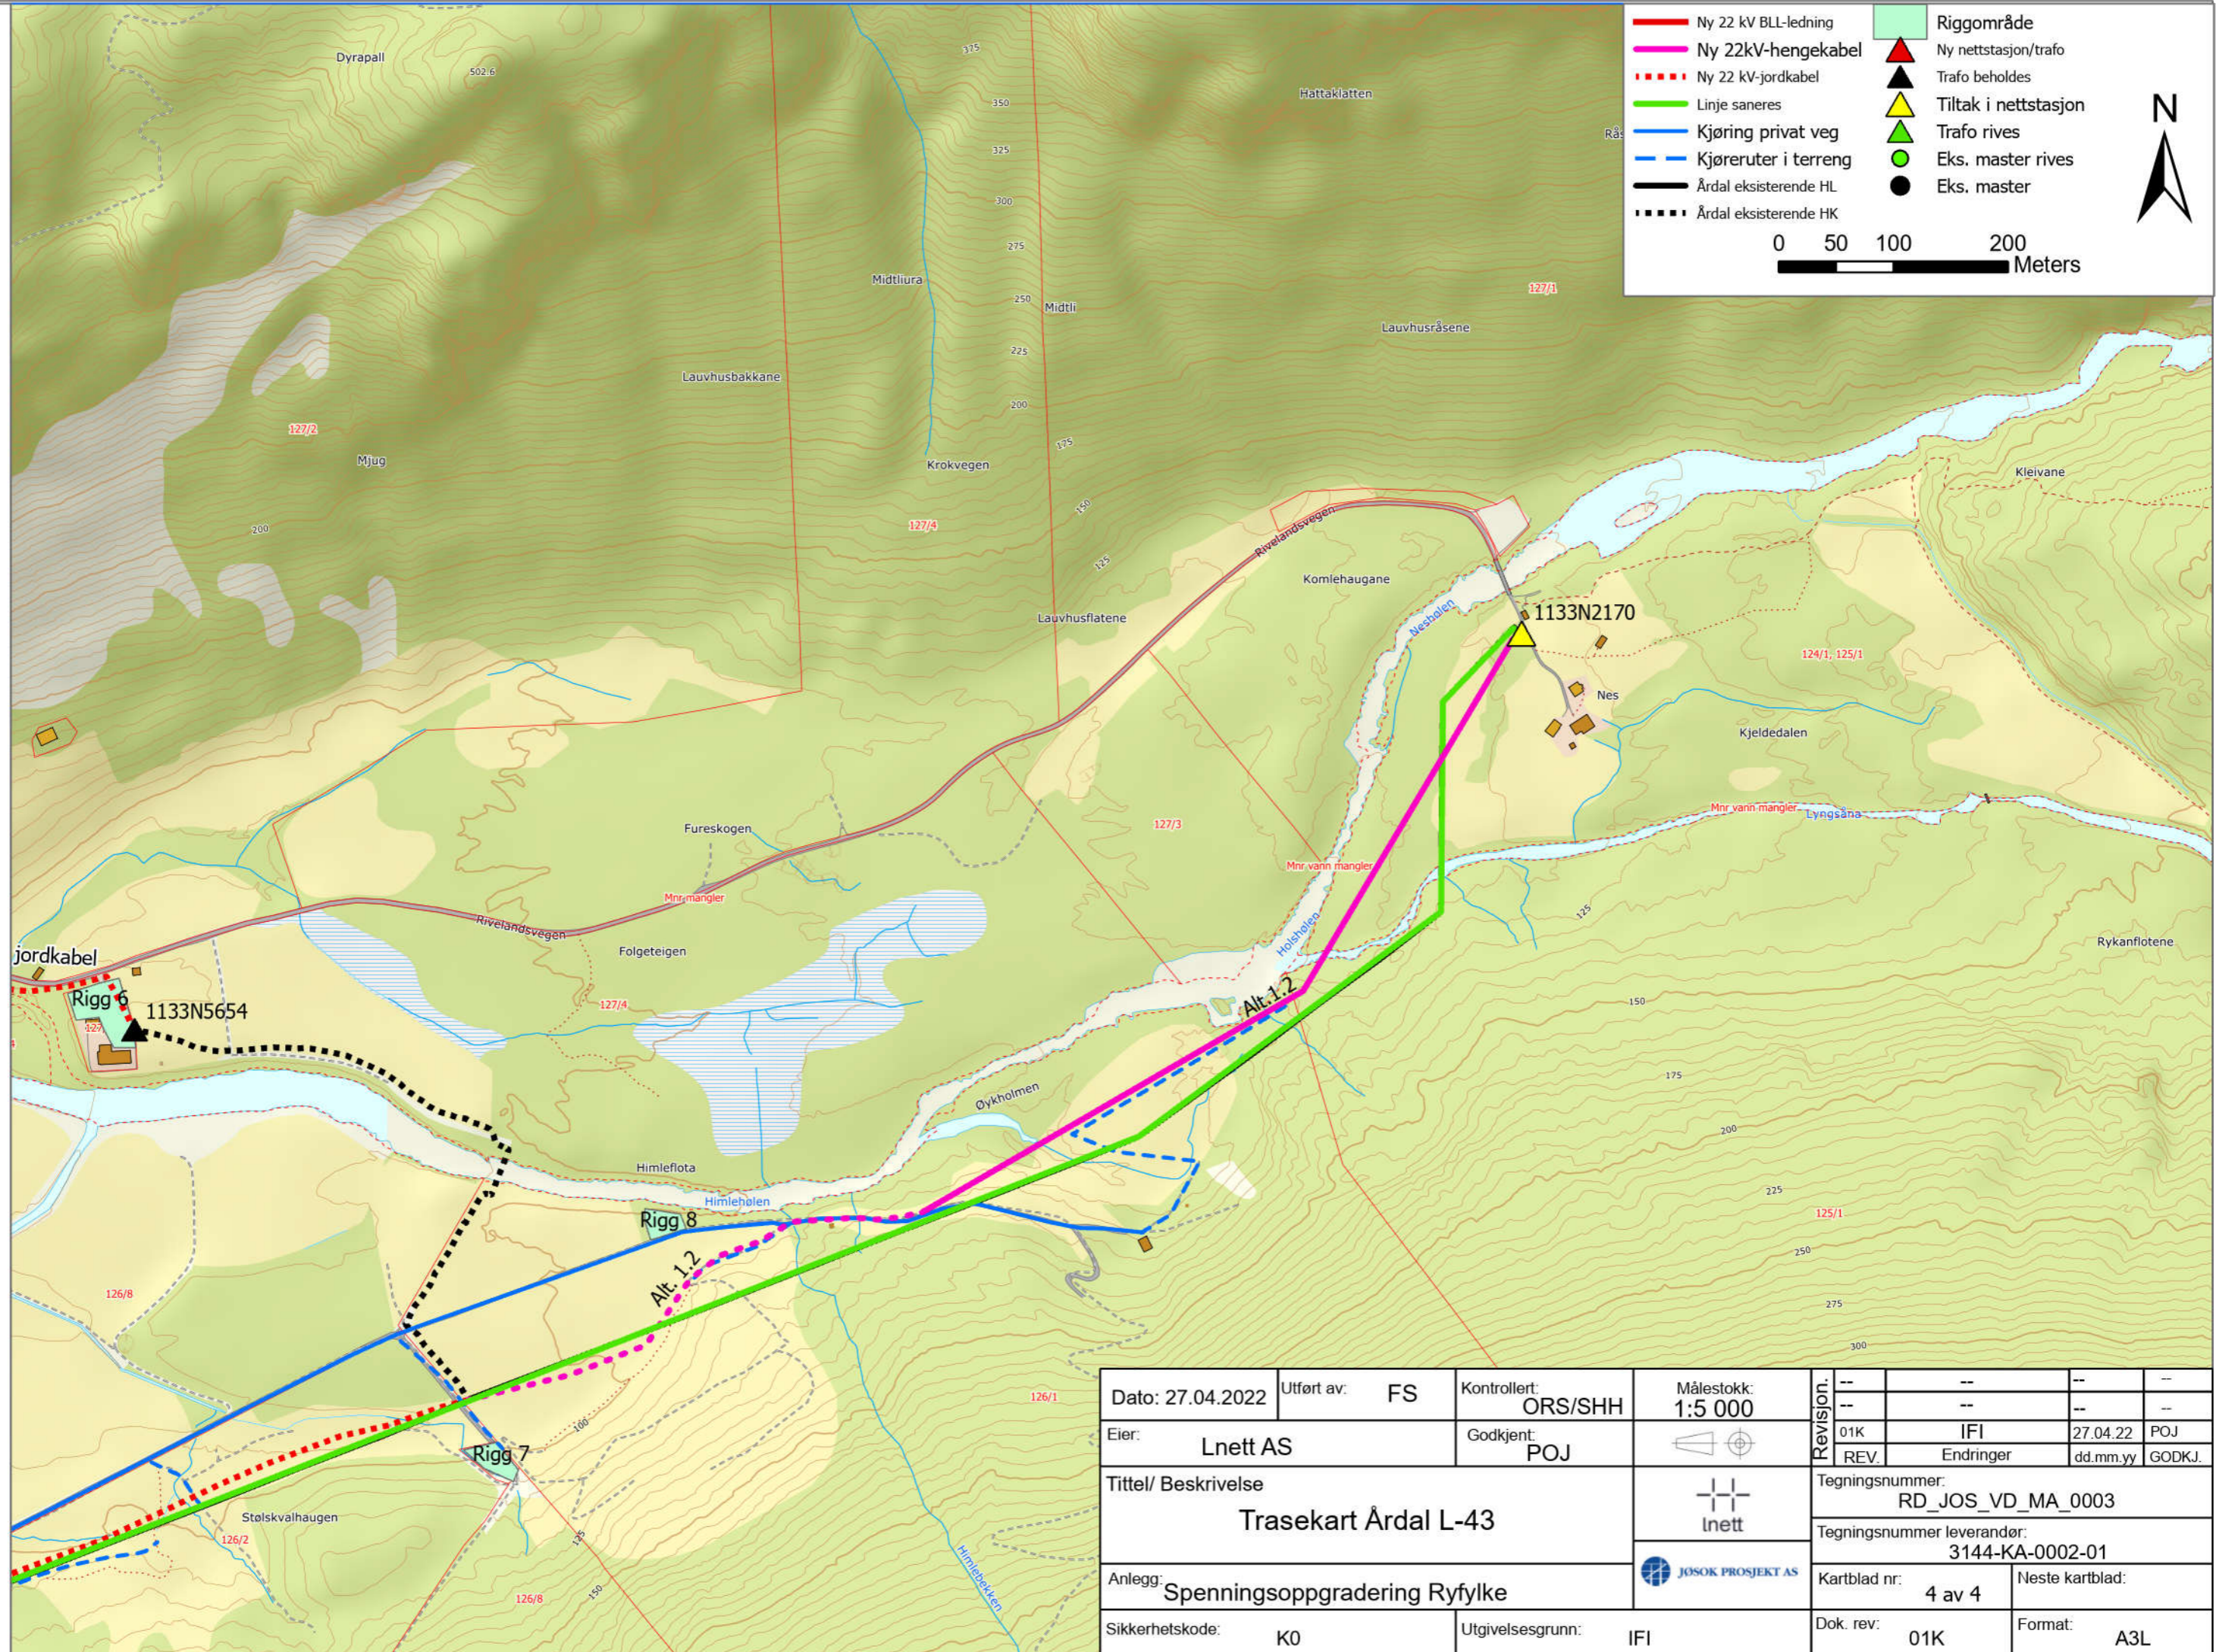

Dato: 27.04.2022	Utført av: FS	Kontrollert: ORS/SHH	Målestokk: 1:5 000	Revisjon: --	--	--	--
Eier: Lnett AS	Godkjent: POJ			01K	IFI	27.04.22	POJ
Tittel/ Beskrivelse Trasekart Årdal L-43					Tegningsnummer: RD_JOS_VD_MA_0003		
Anlegg: Spenningsoppgradering Ryfylke					Tegningsnummer leverandør: 3144-KA-0002-01		
Sikkerhetskode: K0	Utgivelsesgrunn: IFI	Kartblad nr: 4 av 4		Neste kartblad:		Format: A3L	
				Dok. rev: 01K			