


Eiendomsrett og opphavsrett til denne tegningen tilhører i sin helhet Lnett AS
 The entire ownership and copyright of this drawing belong to Lnett AS

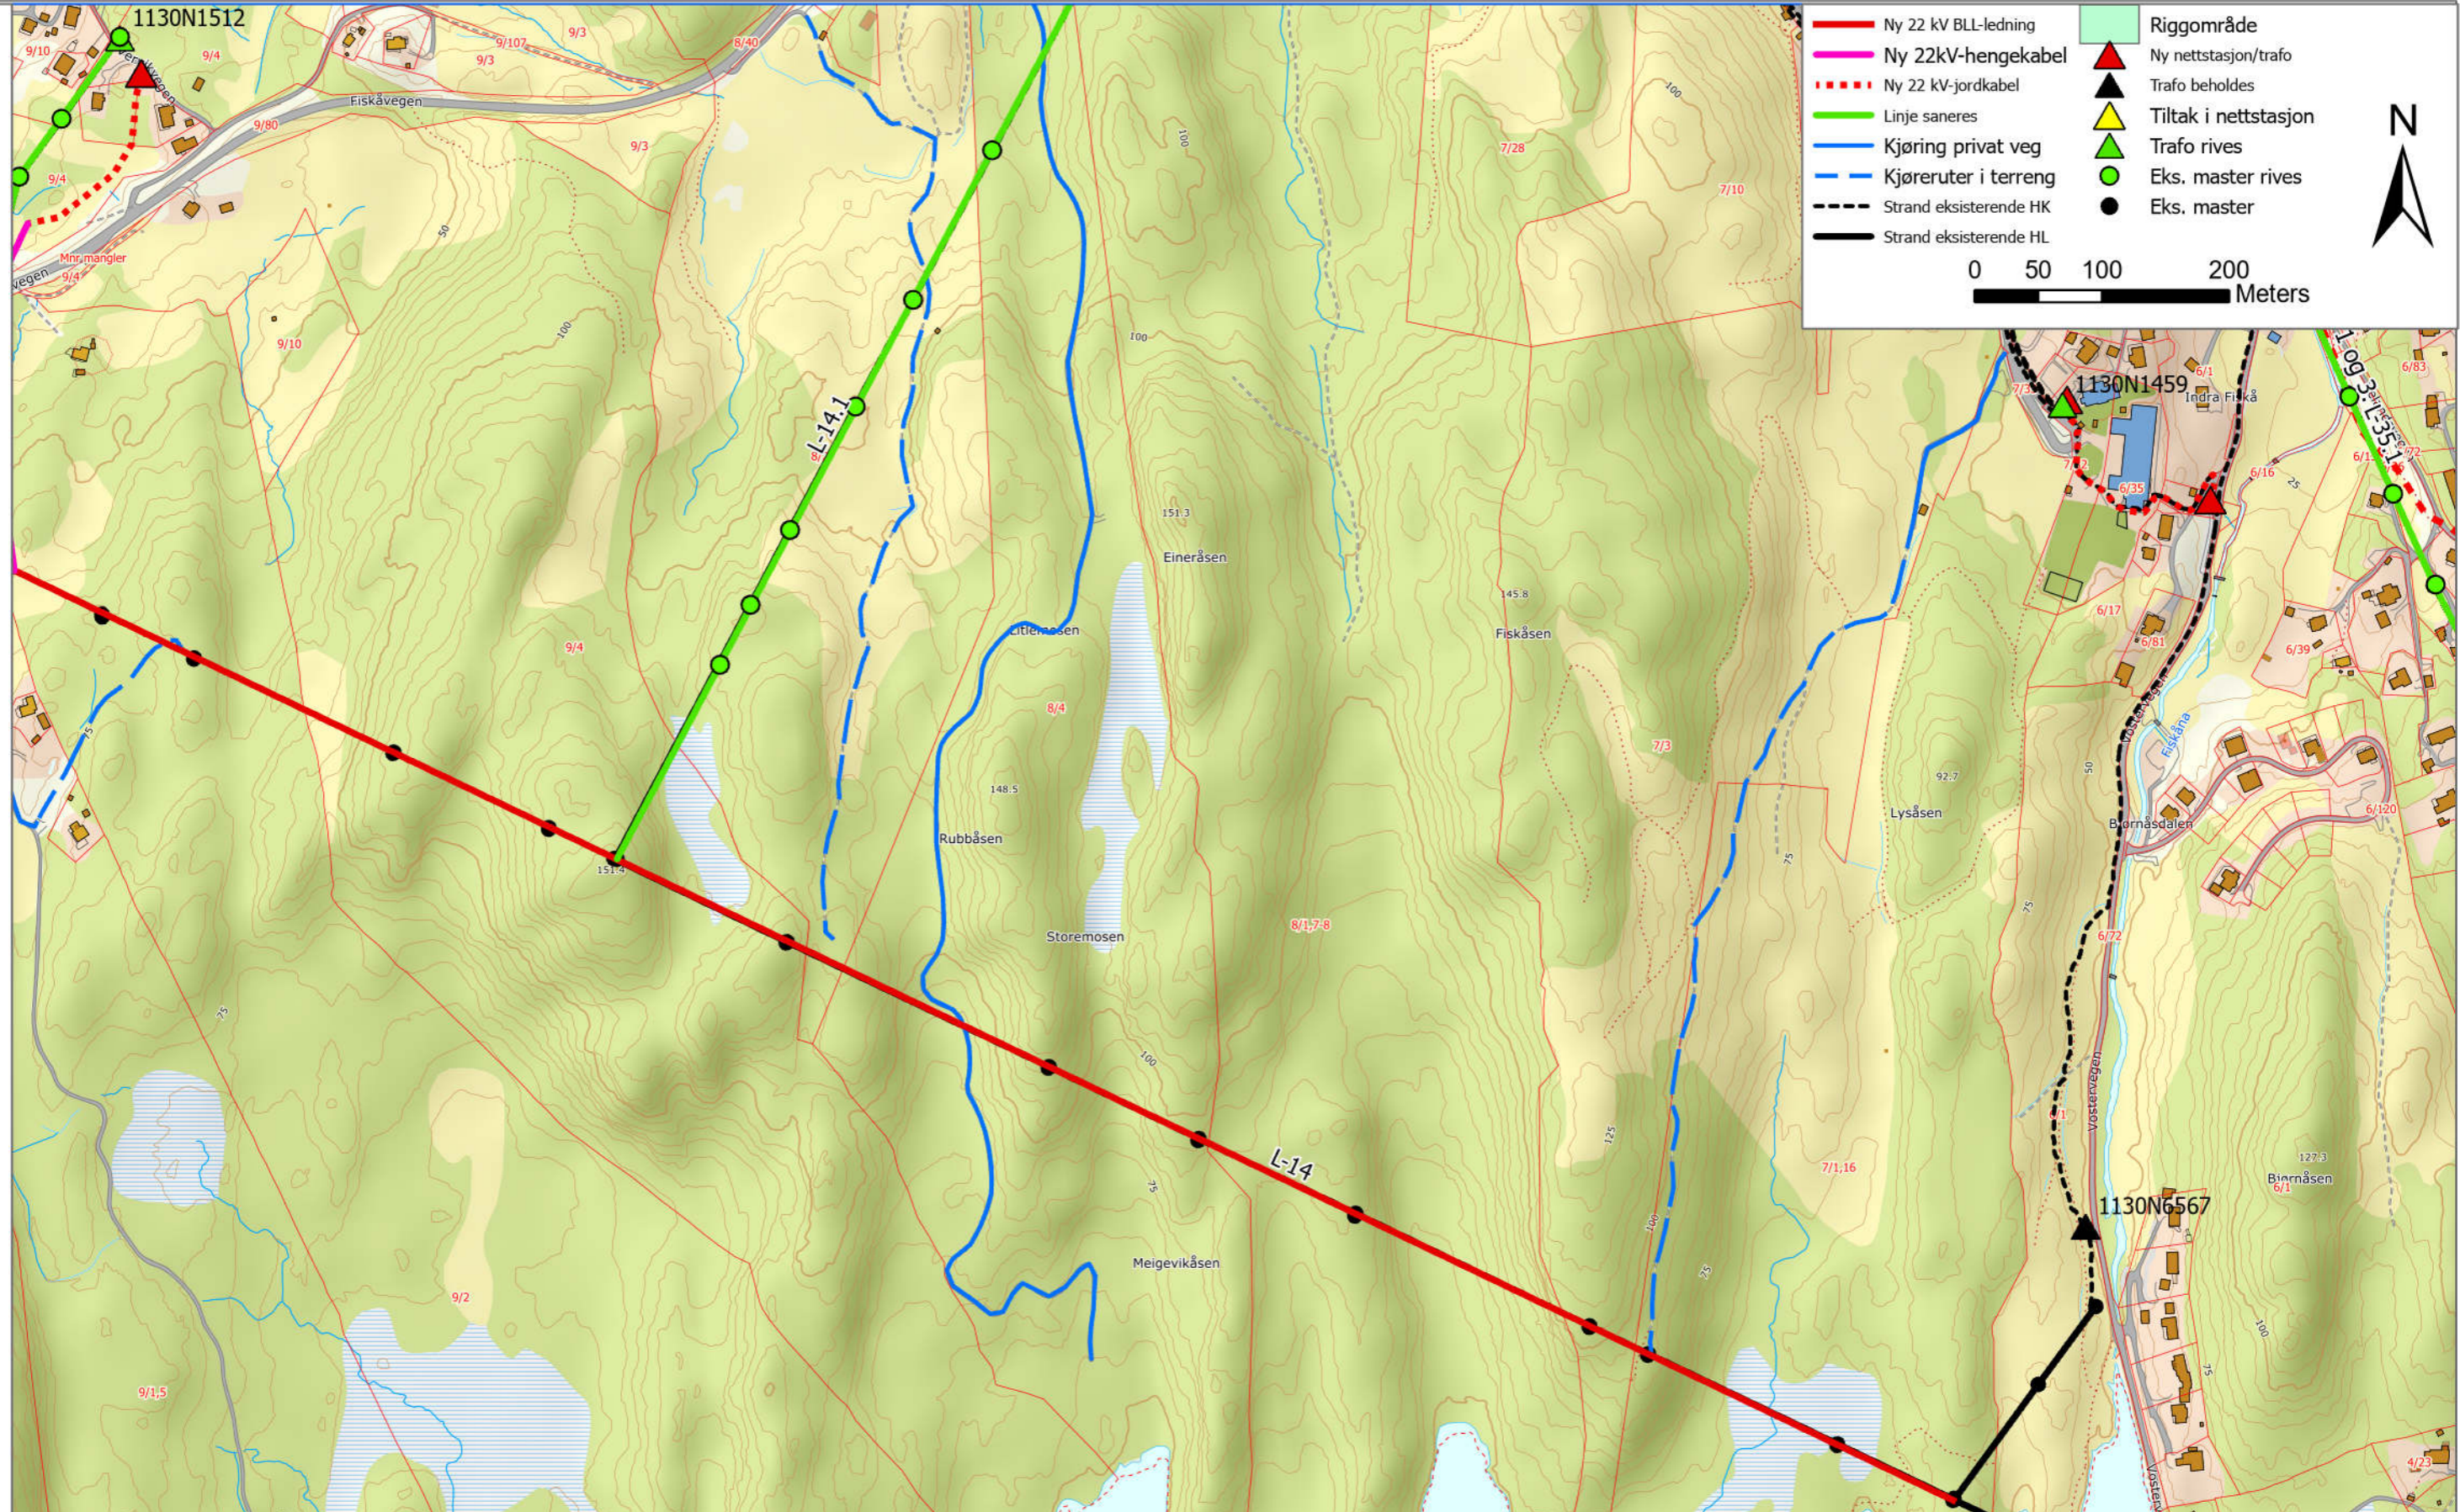


	Ny 22 kV BLL-ledning		Riggområde
	Ny 22kV-hengekabel		Ny nettstasjon/trafo
	Ny 22 kV-jordkabel		Trafo beholdes
	Linje saneres		Tiltak i nettstasjon
	Kjøring privat veg		Trafo rives
	Kjøreruter i terreng		Eks. master rives
	Strand eksisterende HK		Eks. master
	Strand eksisterende HL		

0 50 100 200 Meters

N

Dato: 28.04.2022	Utført av: FS	Kontrollert: ORS/SHH	Målestokk: 1:5 000	Revisjon: --	--	--	--
Eier: Lnett AS	Godkjent: POJ			01K	IFI	28.04.22	POJ
Tittel/ Beskrivelse Trasekart Kjølevik L-14					Tegningsnummer: RD_JOS_VD_MA_0007		
Anlegg: Spenningsoppgradering Ryfylke					Tegningsnummer leverandør: 3144-KA-0007-01		
Sikkerhetskode: K0	Utgivelsesgrunn: IFI		Kartblad nr: 1 av 2	Neste kartblad:			
				Dok. rev: 01K	Format: A3L		

Eiendomsrett og opphavsrett til denne tegningen tilhører i sin helhet Lnett AS
 The entire ownership and copyright of this drawing belong to Lnett AS

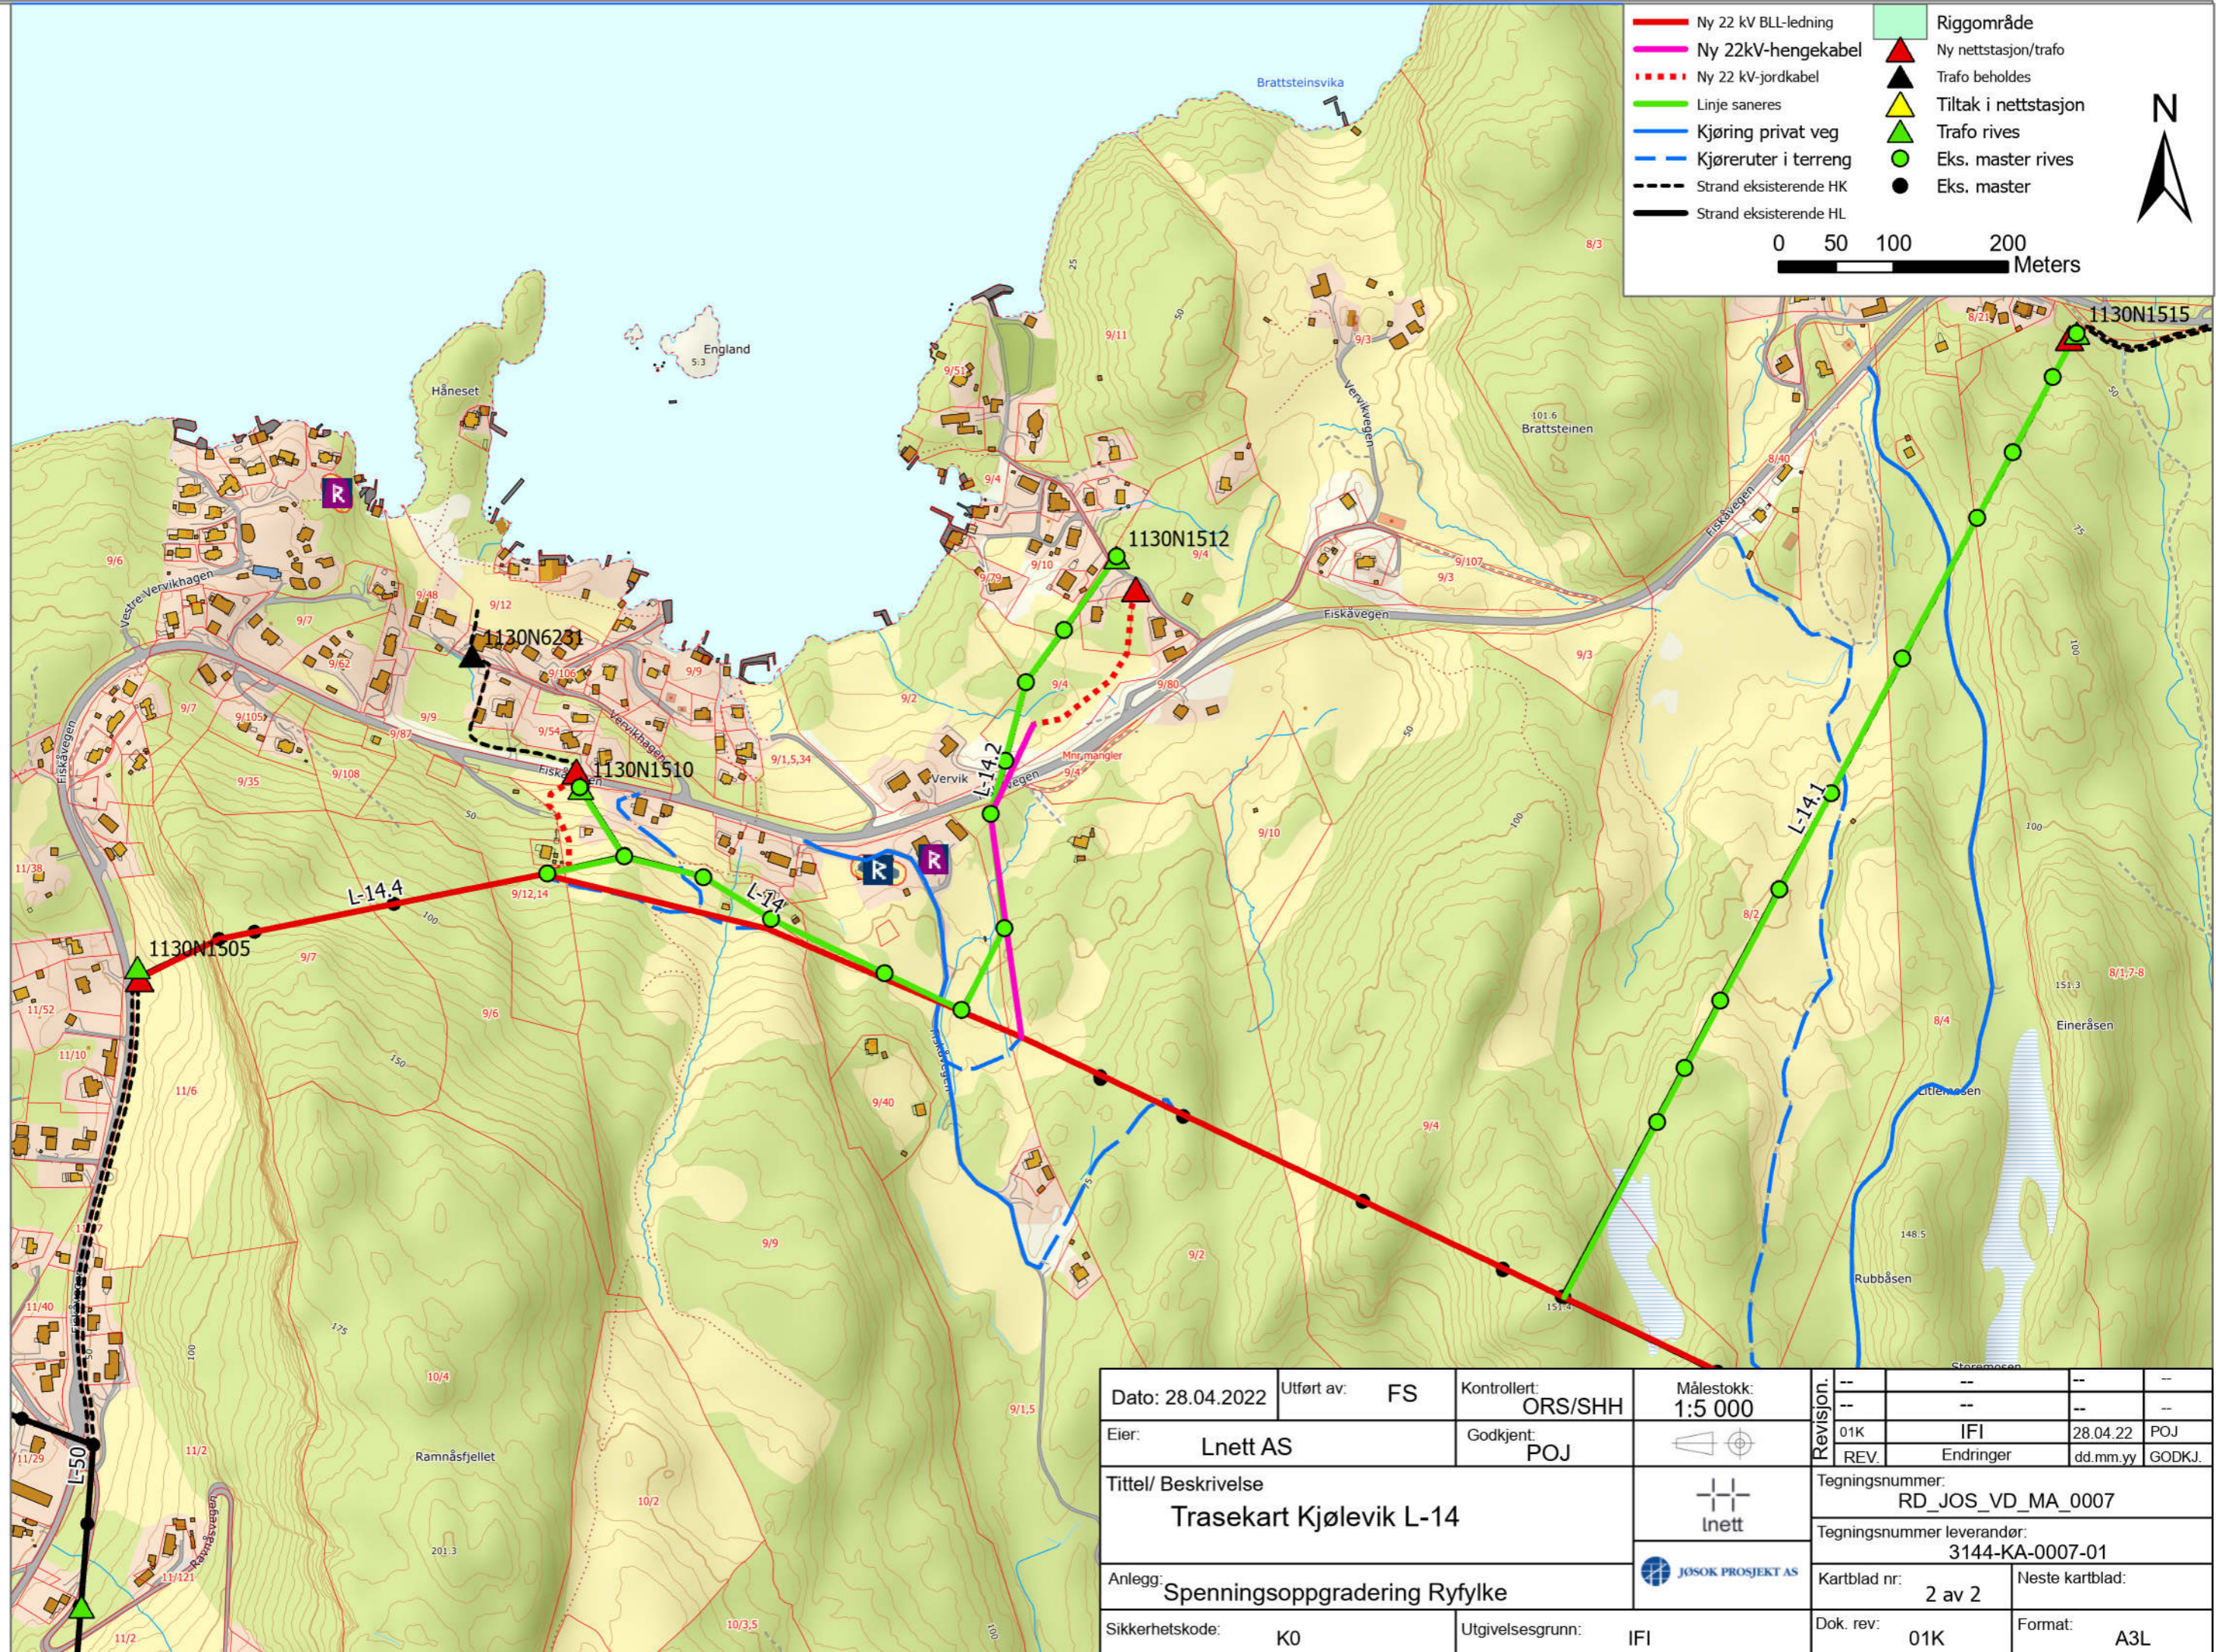

Dato: 28.04.2022	Utført av: FS	Kontrollert: ORS/SHH	Målestokk: 1:5 000	Revisjon: --	--	--	--
Eier: Lnett AS	Godkjent: POJ			01K	IFI	28.04.22	POJ
Tittel/ Beskrivelse Trasekart Kjølevik L-14					Tegningsnummer: RD_JOS_VD_MA_0007		
Anlegg: Spenningsoppgradering Ryfylke					Tegningsnummer leverandør: 3144-KA-0007-01		
Sikkerhetskode: K0	Utgivelsesgrunn: IFI			Kartblad nr: 2 av 2	Neste kartblad:		
				Dok. rev: 01K	Format: A3L		