


Eiendomsrett og opphavsrett til denne tegningen tilhører i sin helhet Lnett AS
 The entire ownership and copyright of this drawing belong to Lnett AS

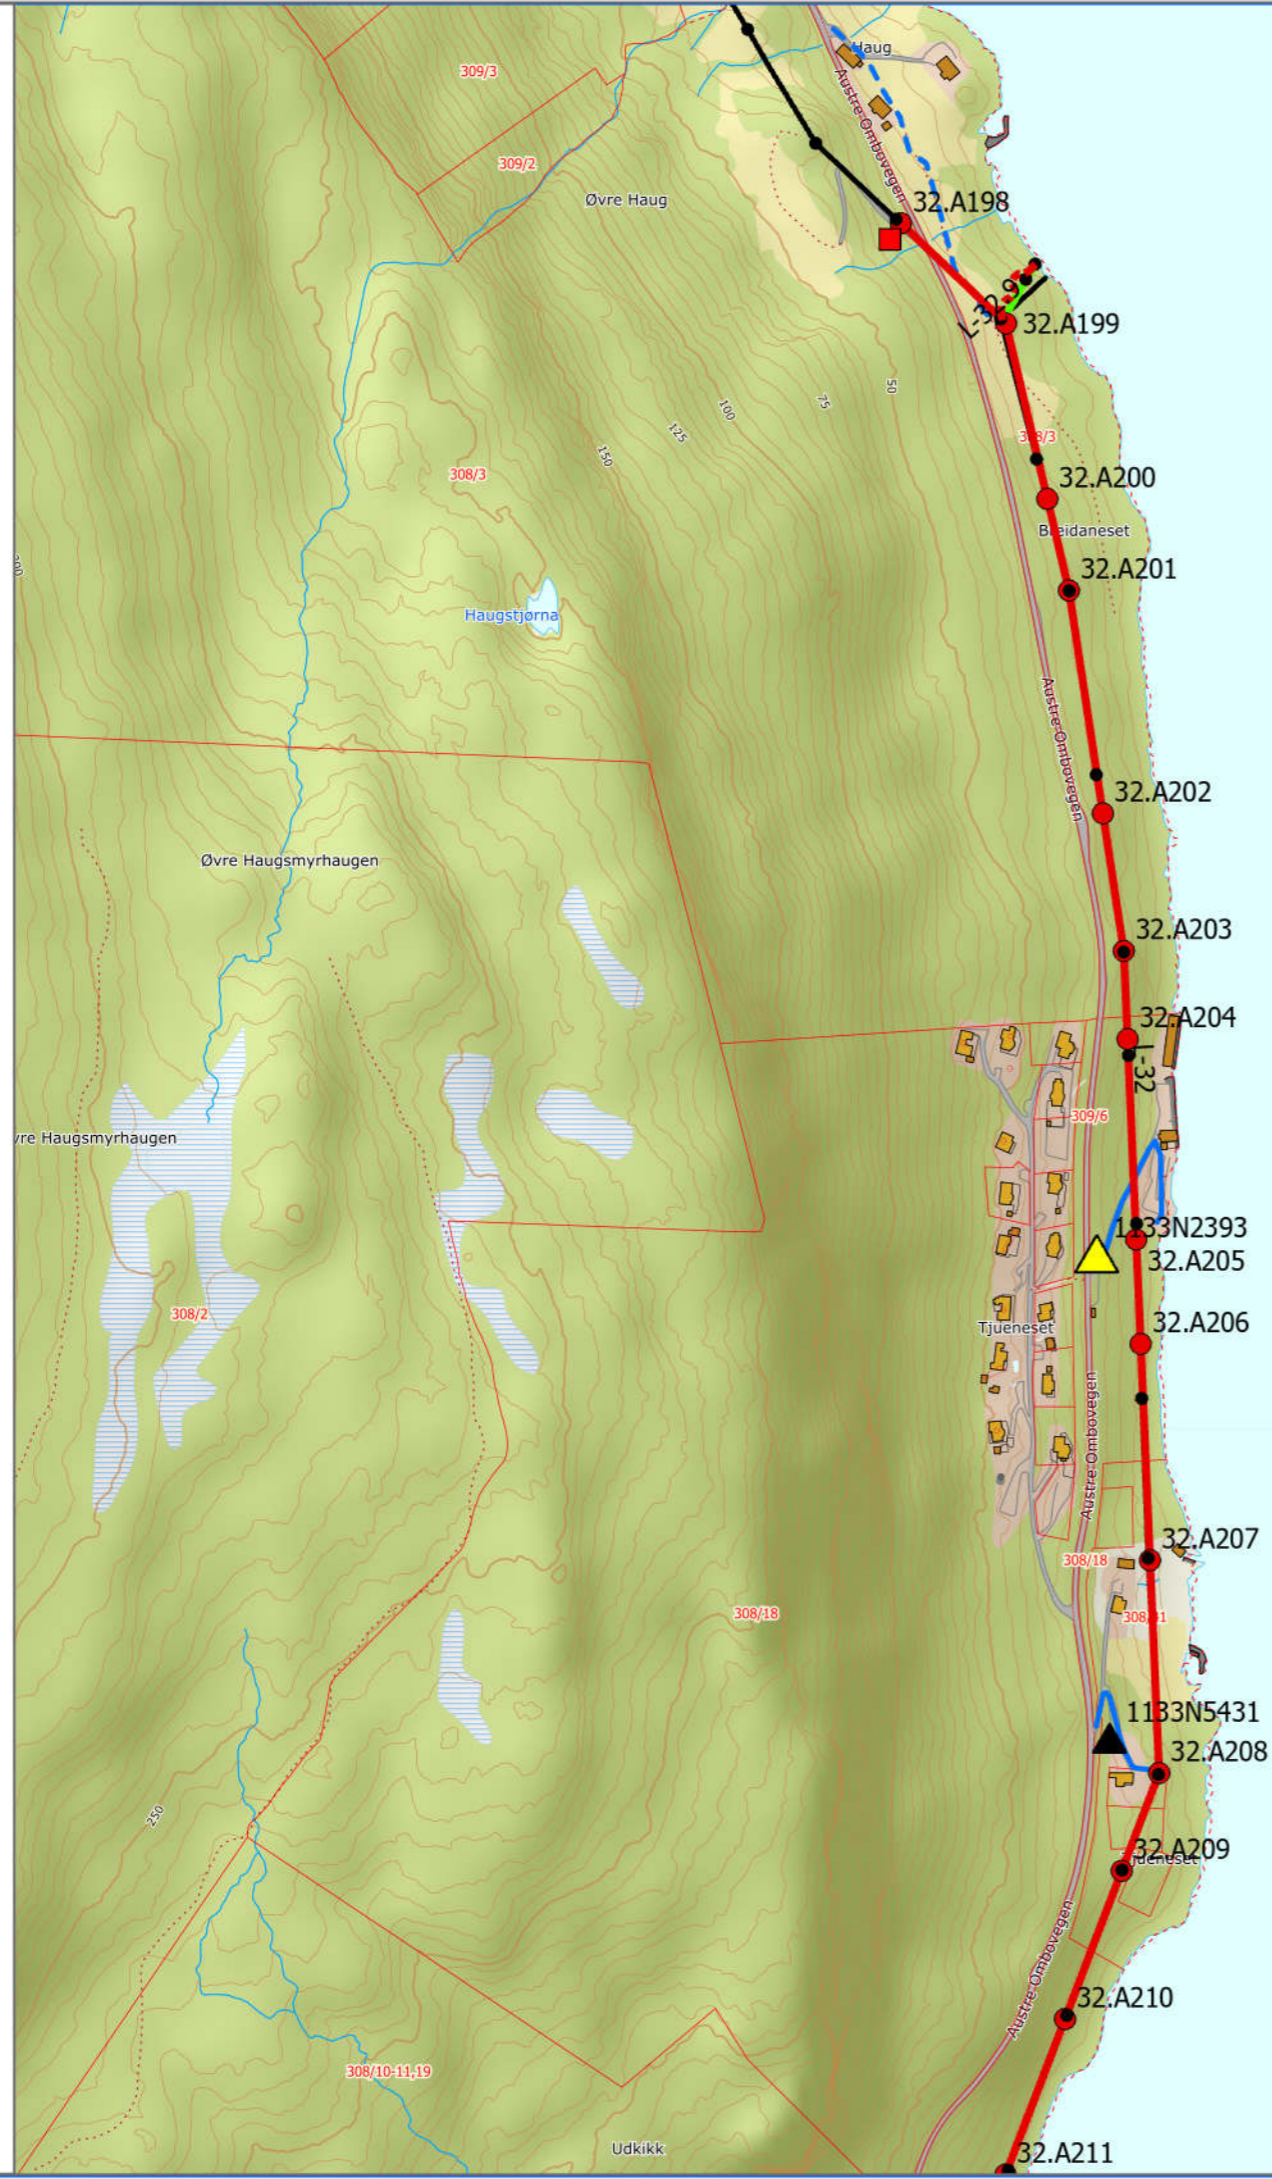

Legend:

- Ny 22 kV BLL-ledning
- - - Ny 22kV-jordkabel
- Ny mast
- Ny 11/22 kV trafo
- ▲ Ny netstasjon
- Linje saneres
- - - Kjøreruter i terrenng
- Kjøring privat veg
- Mast utbedres
- ▲ Ombygging/utskifting av komponent
- ▲ Trafo beholdes
- Eks. master
- Ombo eksisterende HL

N

 0 50 100 Meters

Dato: 17.06.2022	Utført av: FS	Kontrollert: SHH/ORS	Målestokk: 1:5 000	Revision: --	--	--	--
Eier: Lnett AS	Godkjent: POJ			02B	IFT	17.06.22	POJ
Tittel/ Beskrivelse				REV.	Endringer	dd.mm.yy	GODKJ.
Trasekart L32 Ombo				Tegningsnummer: RD_JOS_VD_MA_0017			
Anlegg: Spenningsoppgradering Ryfylke				Tegningsnummer leverandør: 3144-KA-0018-02			
Sikkerhetskode: K0		Utgivelsesgrunn: IFT		Kartblad nr: 1 av 9		Neste kartblad:	
				Dok. rev: 02B		Format: A3L	

