



Eiendomsrett og opphavsrett til denne tegningen tilhører i sin helhet Lnett AS
 The entire ownership and copyright of this drawing belong to Lnett AS

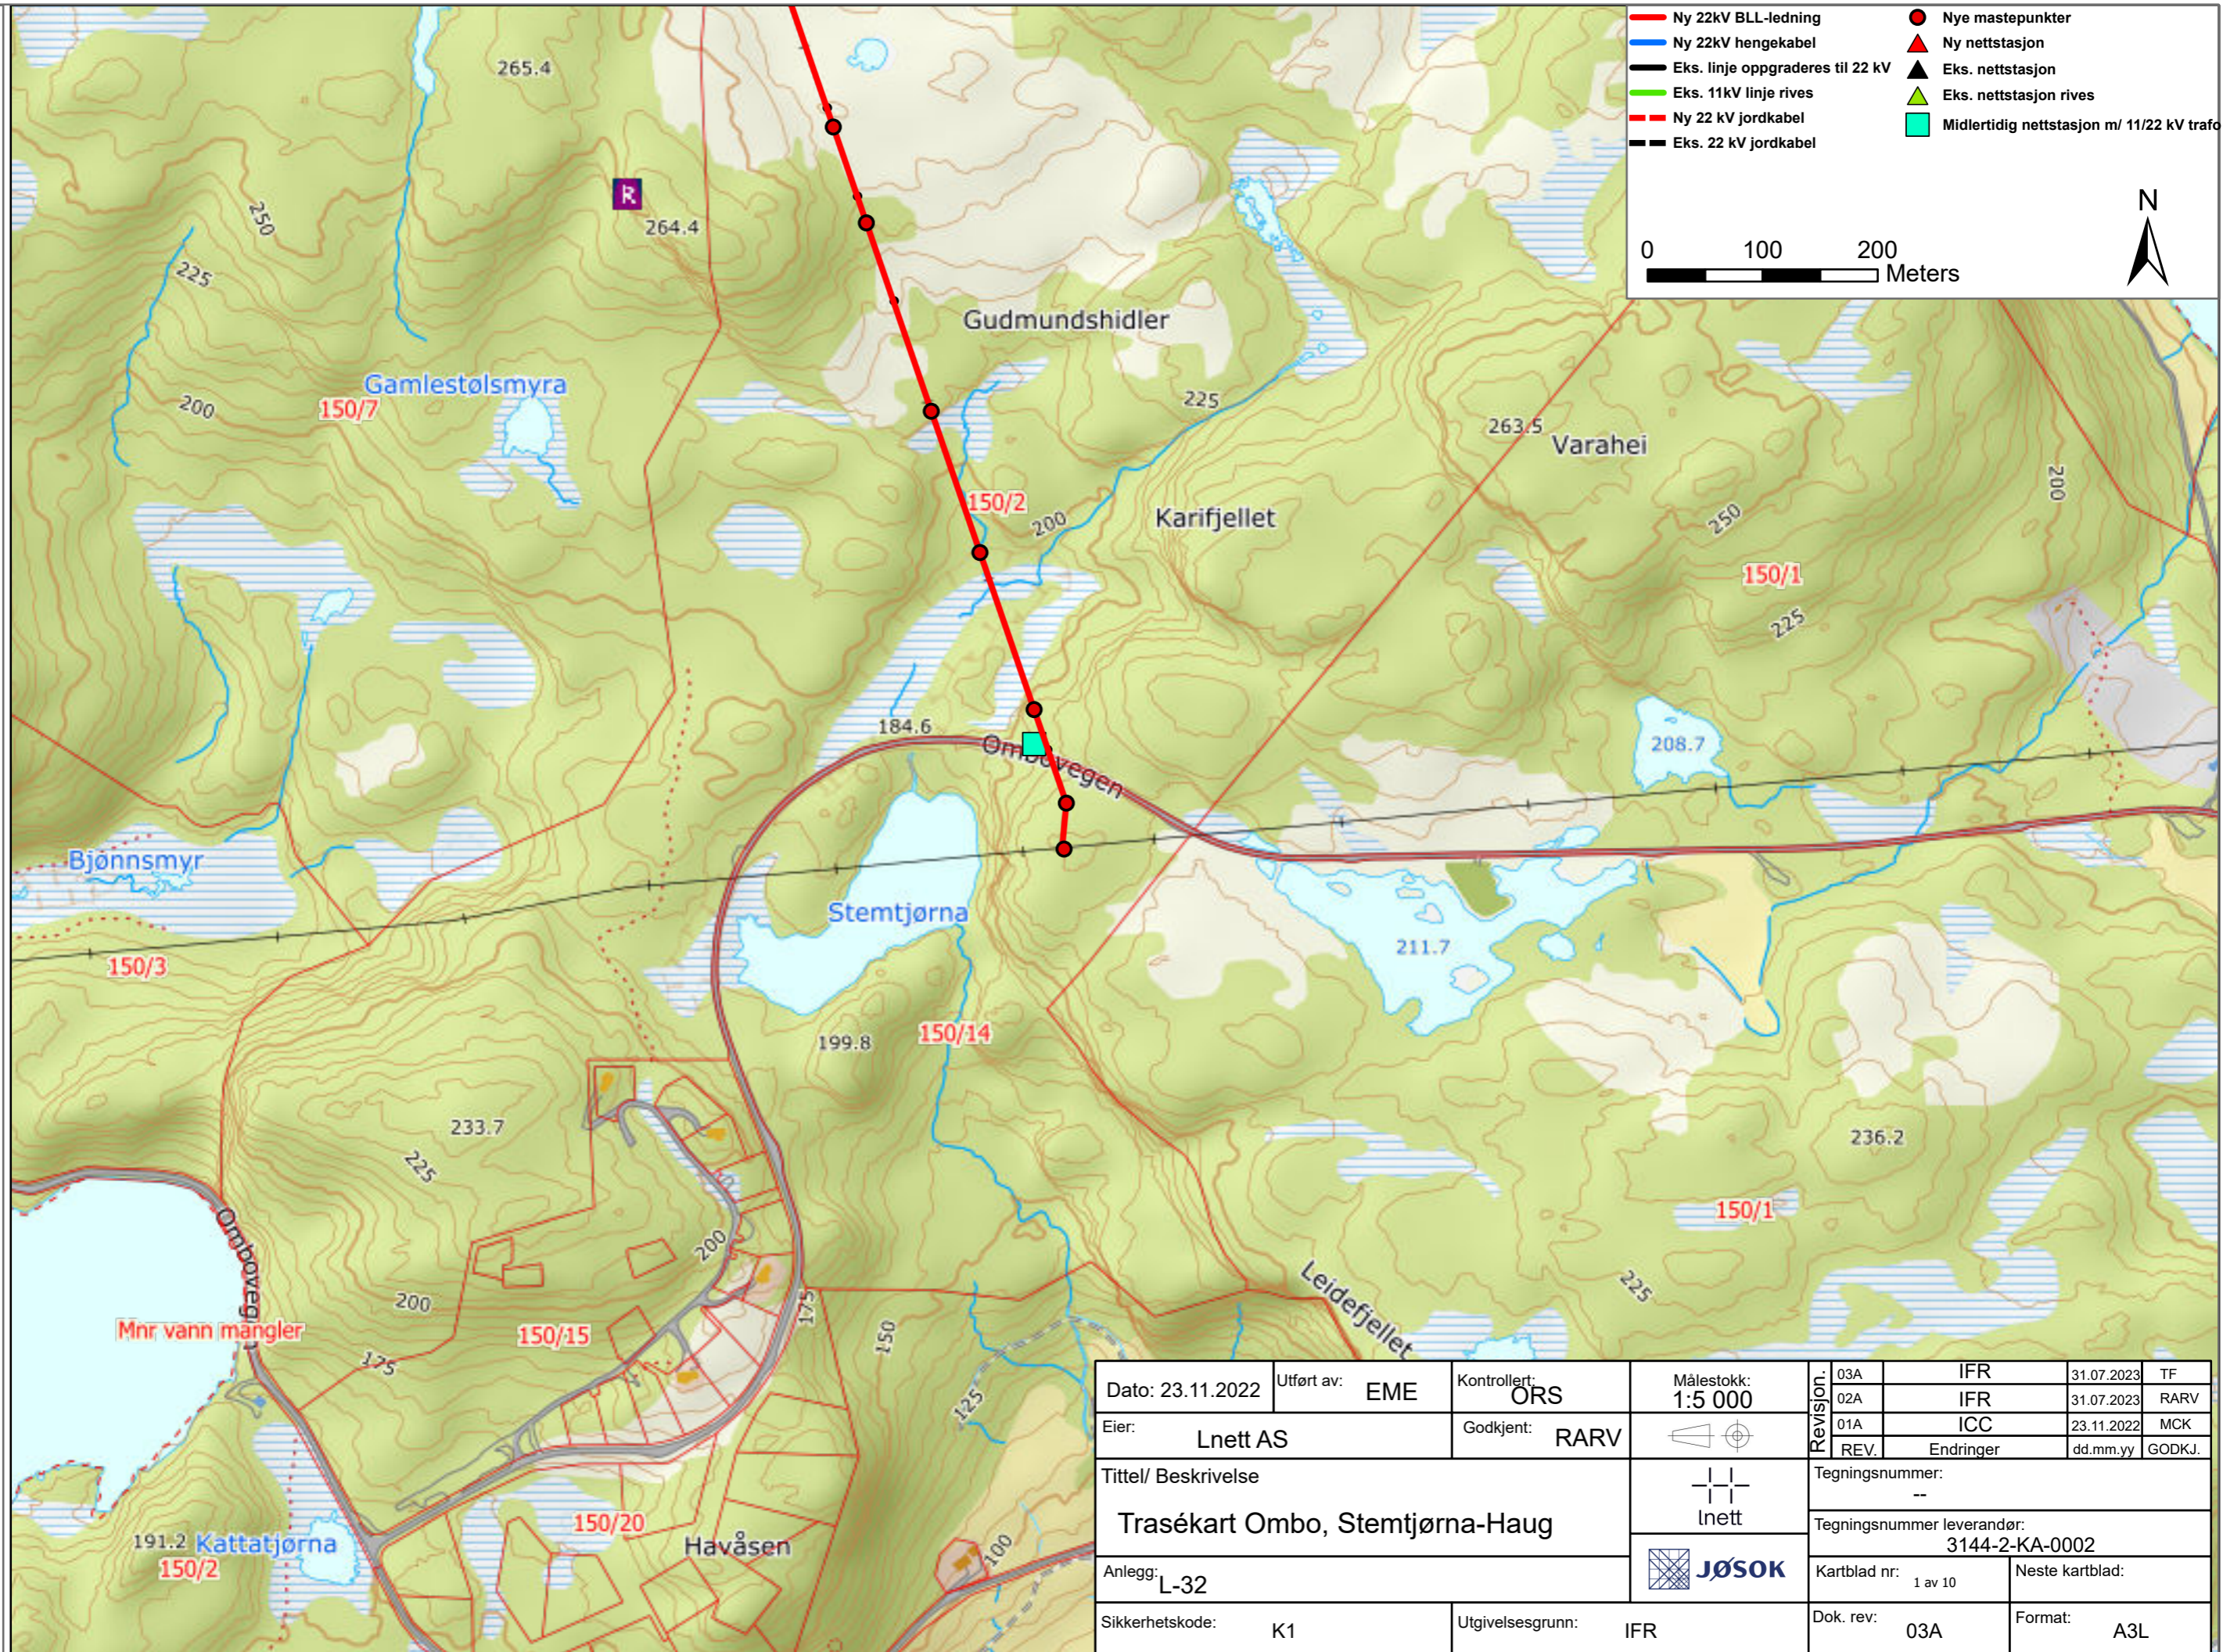


| | | | | | | | |
|---------------------------------|--------------------|------------------|--------------------|----------------------|-----|---|------|
| Dato: 23.11.2022 | Utført av: EME | Kontrollert: ORS | Målestokk: 1:5 000 | Revision: 03A | IFR | 31.07.2023 | TF |
| Eier: Lnett AS | Godkjent: RARV | | | 02A | IFR | 31.07.2023 | RARV |
| Tittel/ Beskrivelse | | | | Tegningsnummer: -- | | Tegningsnummer leverandør: 3144-2-KA-0002 | |
| Trasékart Ombo, Stemtjørna-Haug | | | | Kartblad nr: 1 av 10 | | Neste kartblad: | |
| Anlegg: L-32 | Sikkerhetskode: K1 | | | Utgivelsesgrunn: IFR | | Dok. rev: 03A | |
| JØSOK | | | | Format: A3L | | | |

Eiendomsrett og opphavsrett til denne tegningen tilhører i sin helhet Lnett AS
 The entire ownership and copyright of this drawing belong to Lnett AS

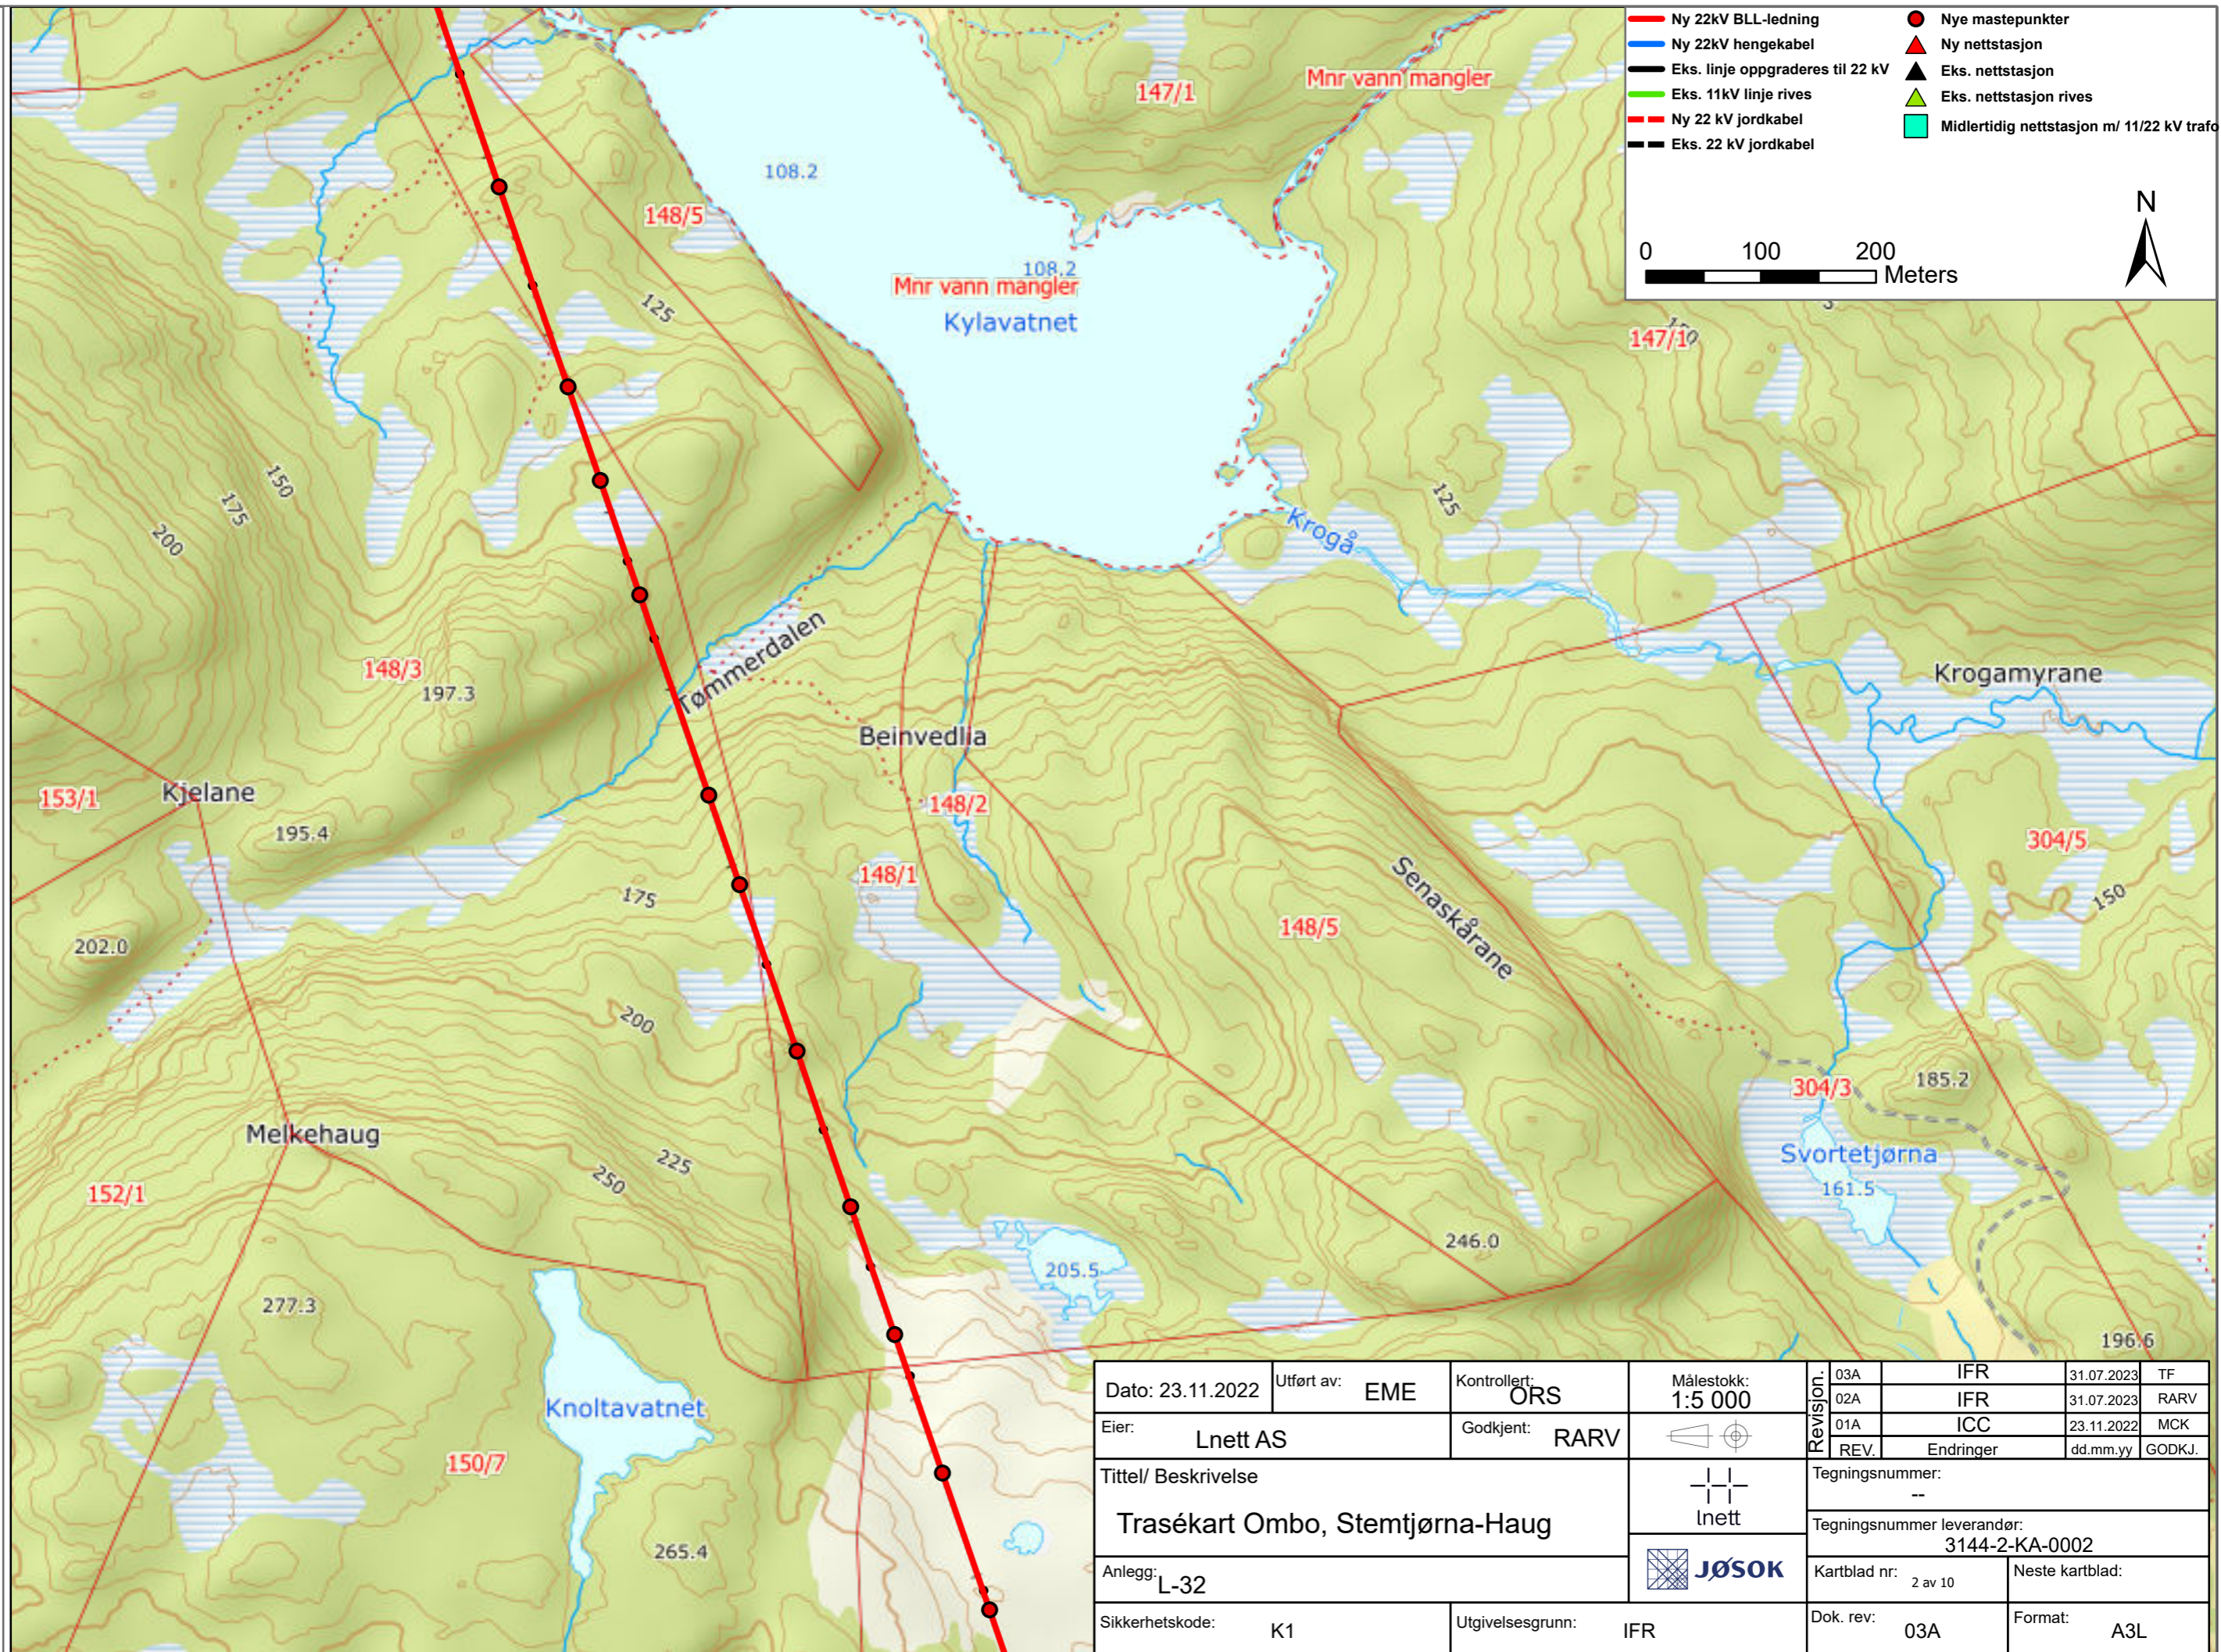


| | | | | | | | |
|---------------------------------|----------------------|------------------|--------------------|--------------------|-------------|---|-----------------|
| Dato: 23.11.2022 | Utført av: EME | Kontrollert: ORS | Målestokk: 1:5 000 | Revision: 03A | IFR | 31.07.2023 | TF |
| Eier: Lnett AS | Godkjent: RARV | | | 02A | IFR | 31.07.2023 | RARV |
| Tittel/ Beskrivelse | | | | Tegningsnummer: -- | | | |
| Trasékart Ombo, Stemtjørna-Haug | | | | | | Tegningsnummer leverandør: 3144-2-KA-0002 | |
| Anlegg: L-32 | | | | | | Kartblad nr: 2 av 10 | Neste kartblad: |
| Sikkerhetskode: K1 | Utgivelsesgrunn: IFR | | Dok. rev: 03A | | Format: A3L | | |

Eiendomsrett og opphavsrett til denne tegningen tilhører i sin helhet Lnett AS
 The entire ownership and copyright of this drawing belong to Lnett AS

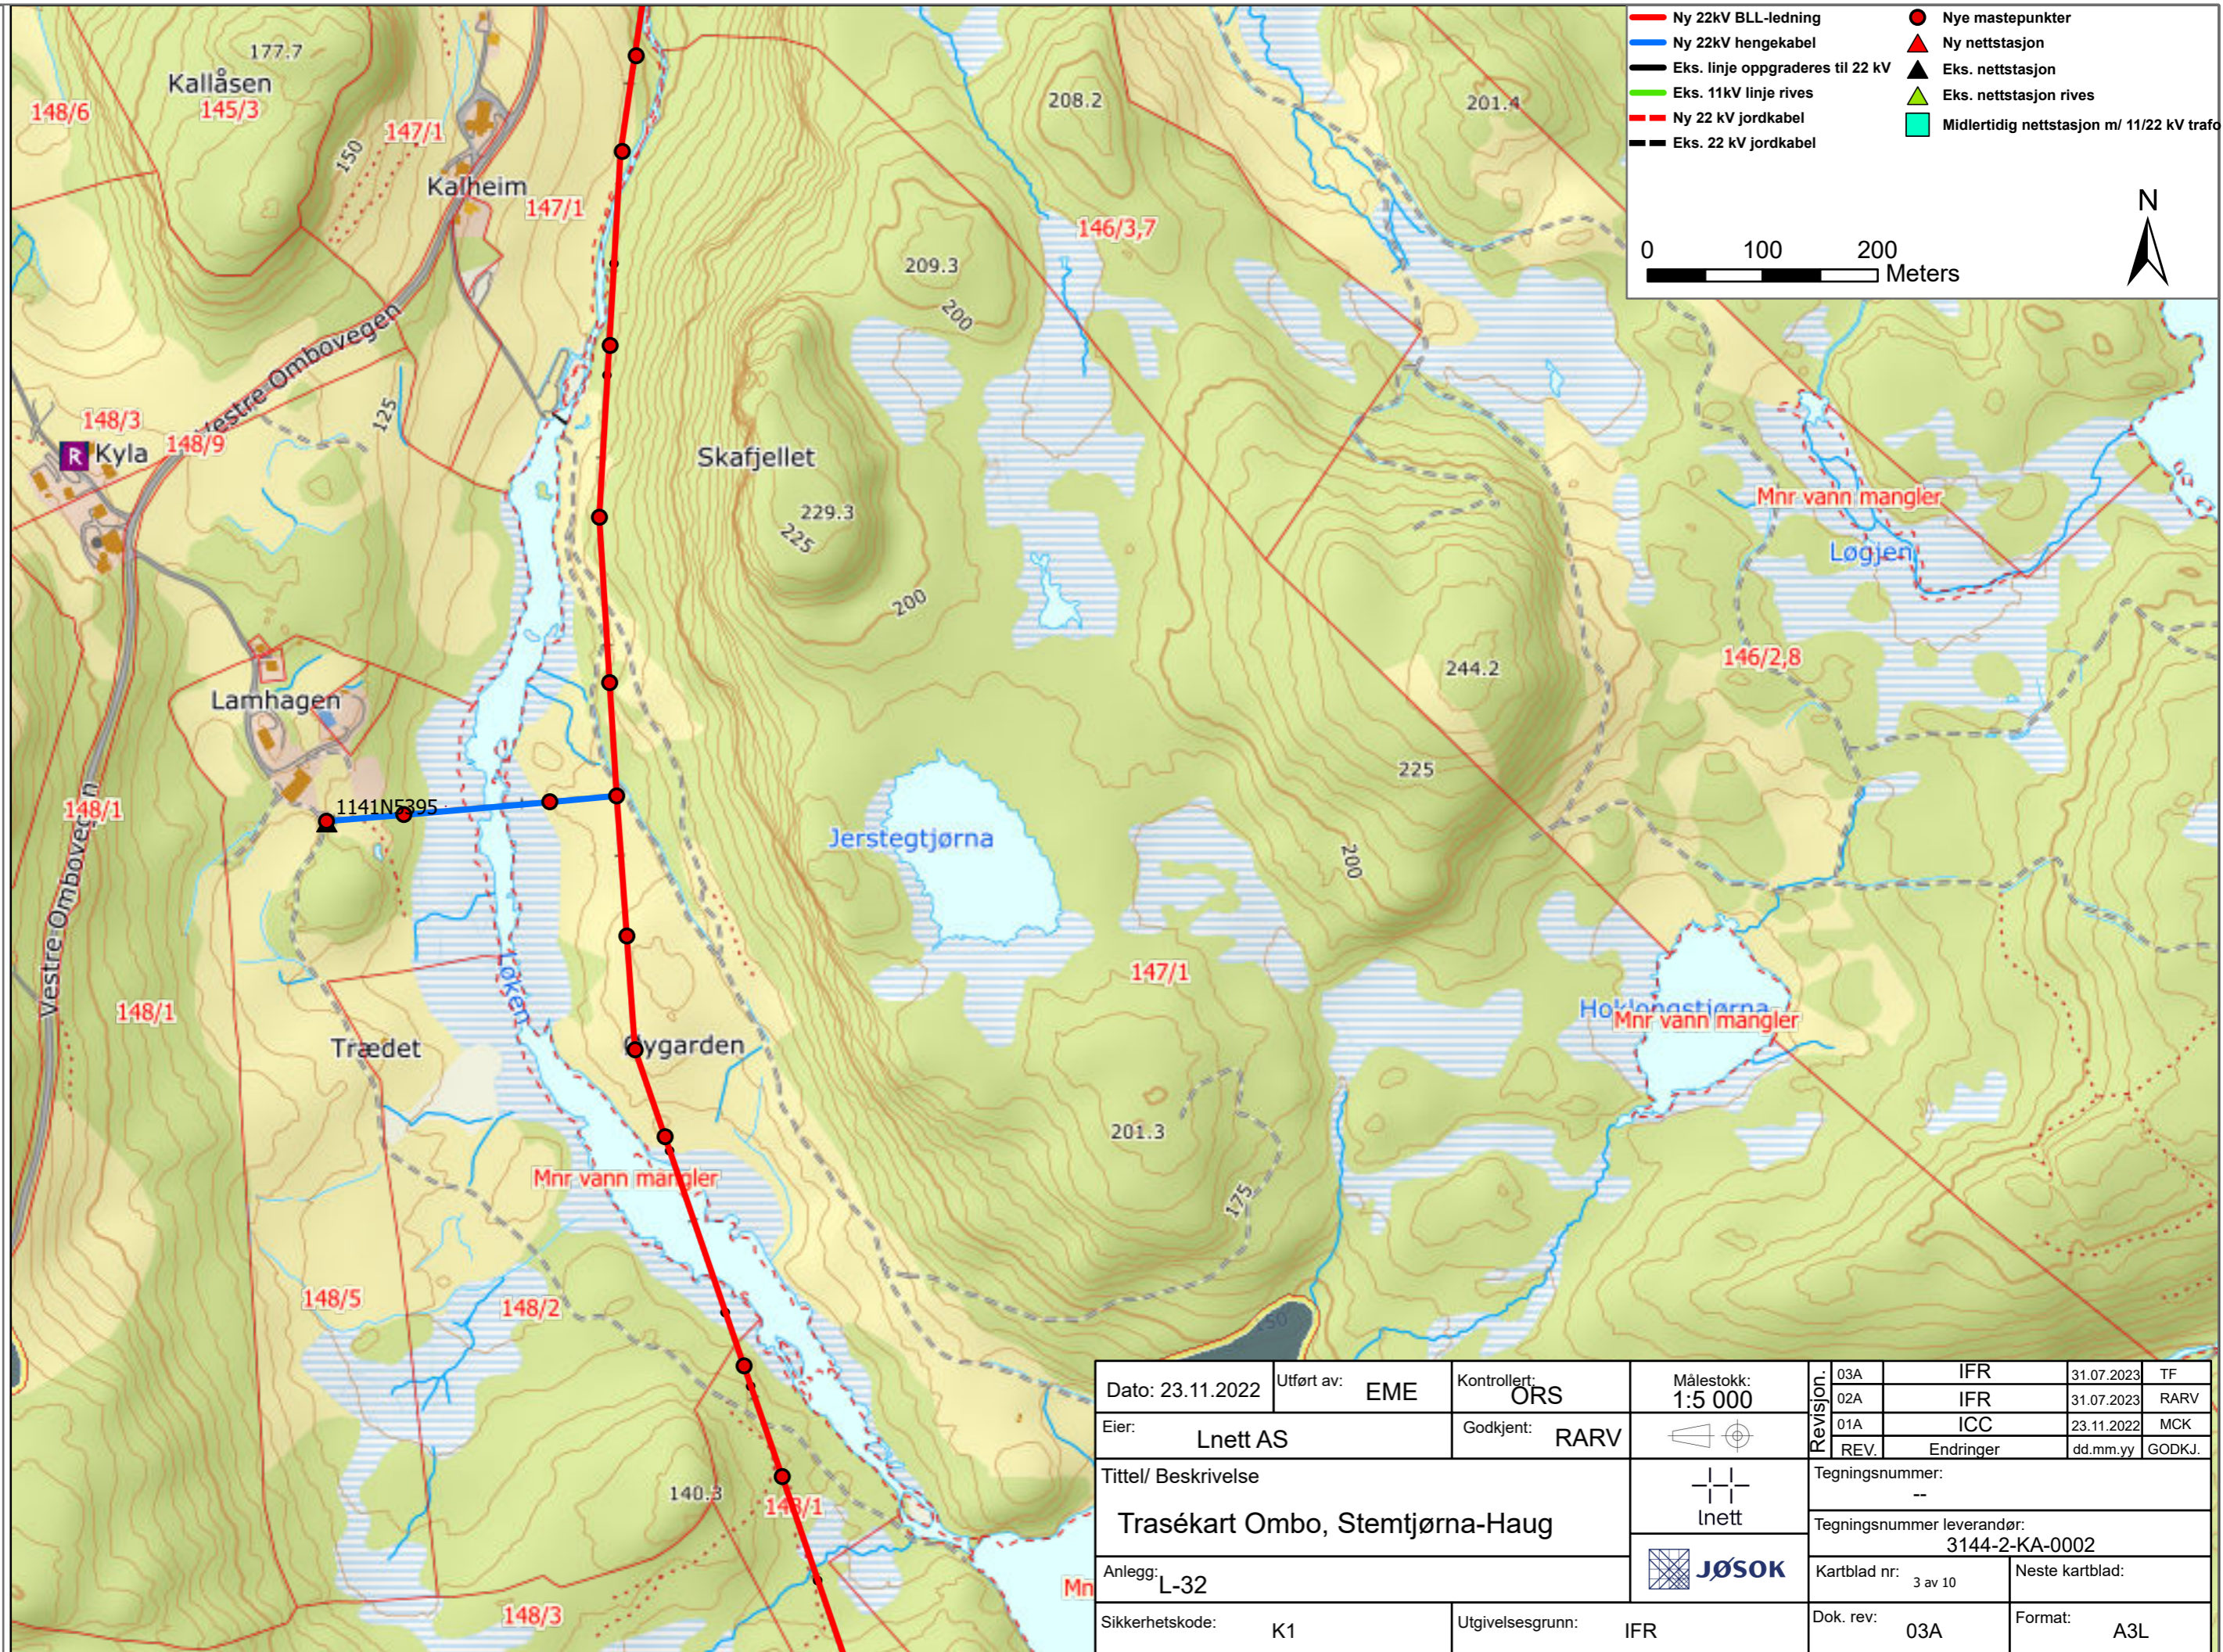

| | | | | | | | |
|---------------------|----------------------|------------------|--------------------|---|-----------------|------------|--------|
| Dato: 23.11.2022 | Utført av: EME | Kontrollert: ORS | Målestokk: 1:5 000 | Revision: 03A | IFR | 31.07.2023 | TF |
| Eier: Lnett AS | Godkjent: RARV | | | 02A | IFR | 31.07.2023 | RARV |
| Tittel/ Beskrivelse | | | | 01A | ICC | 23.11.2022 | MCK |
| Anlegg: L-32 | | | | REV. | Endringer | dd.mm.yy | GODKJ. |
| Sikkerhetskode: K1 | Utgivelsesgrunn: IFR | | | Tegningsnummer: -- | | | |
| | | | | Tegningsnummer leverandør: 3144-2-KA-0002 | | | |
| | | | | Kartblad nr: 3 av 10 | Neste kartblad: | | |
| | | | | Dok. rev: 03A | Format: A3L | | |

Eiendomsrett og opphavsrett til denne tegningen tilhører i sin helhet Lnett AS
 The entire ownership and copyright of this drawing belong to Lnett AS

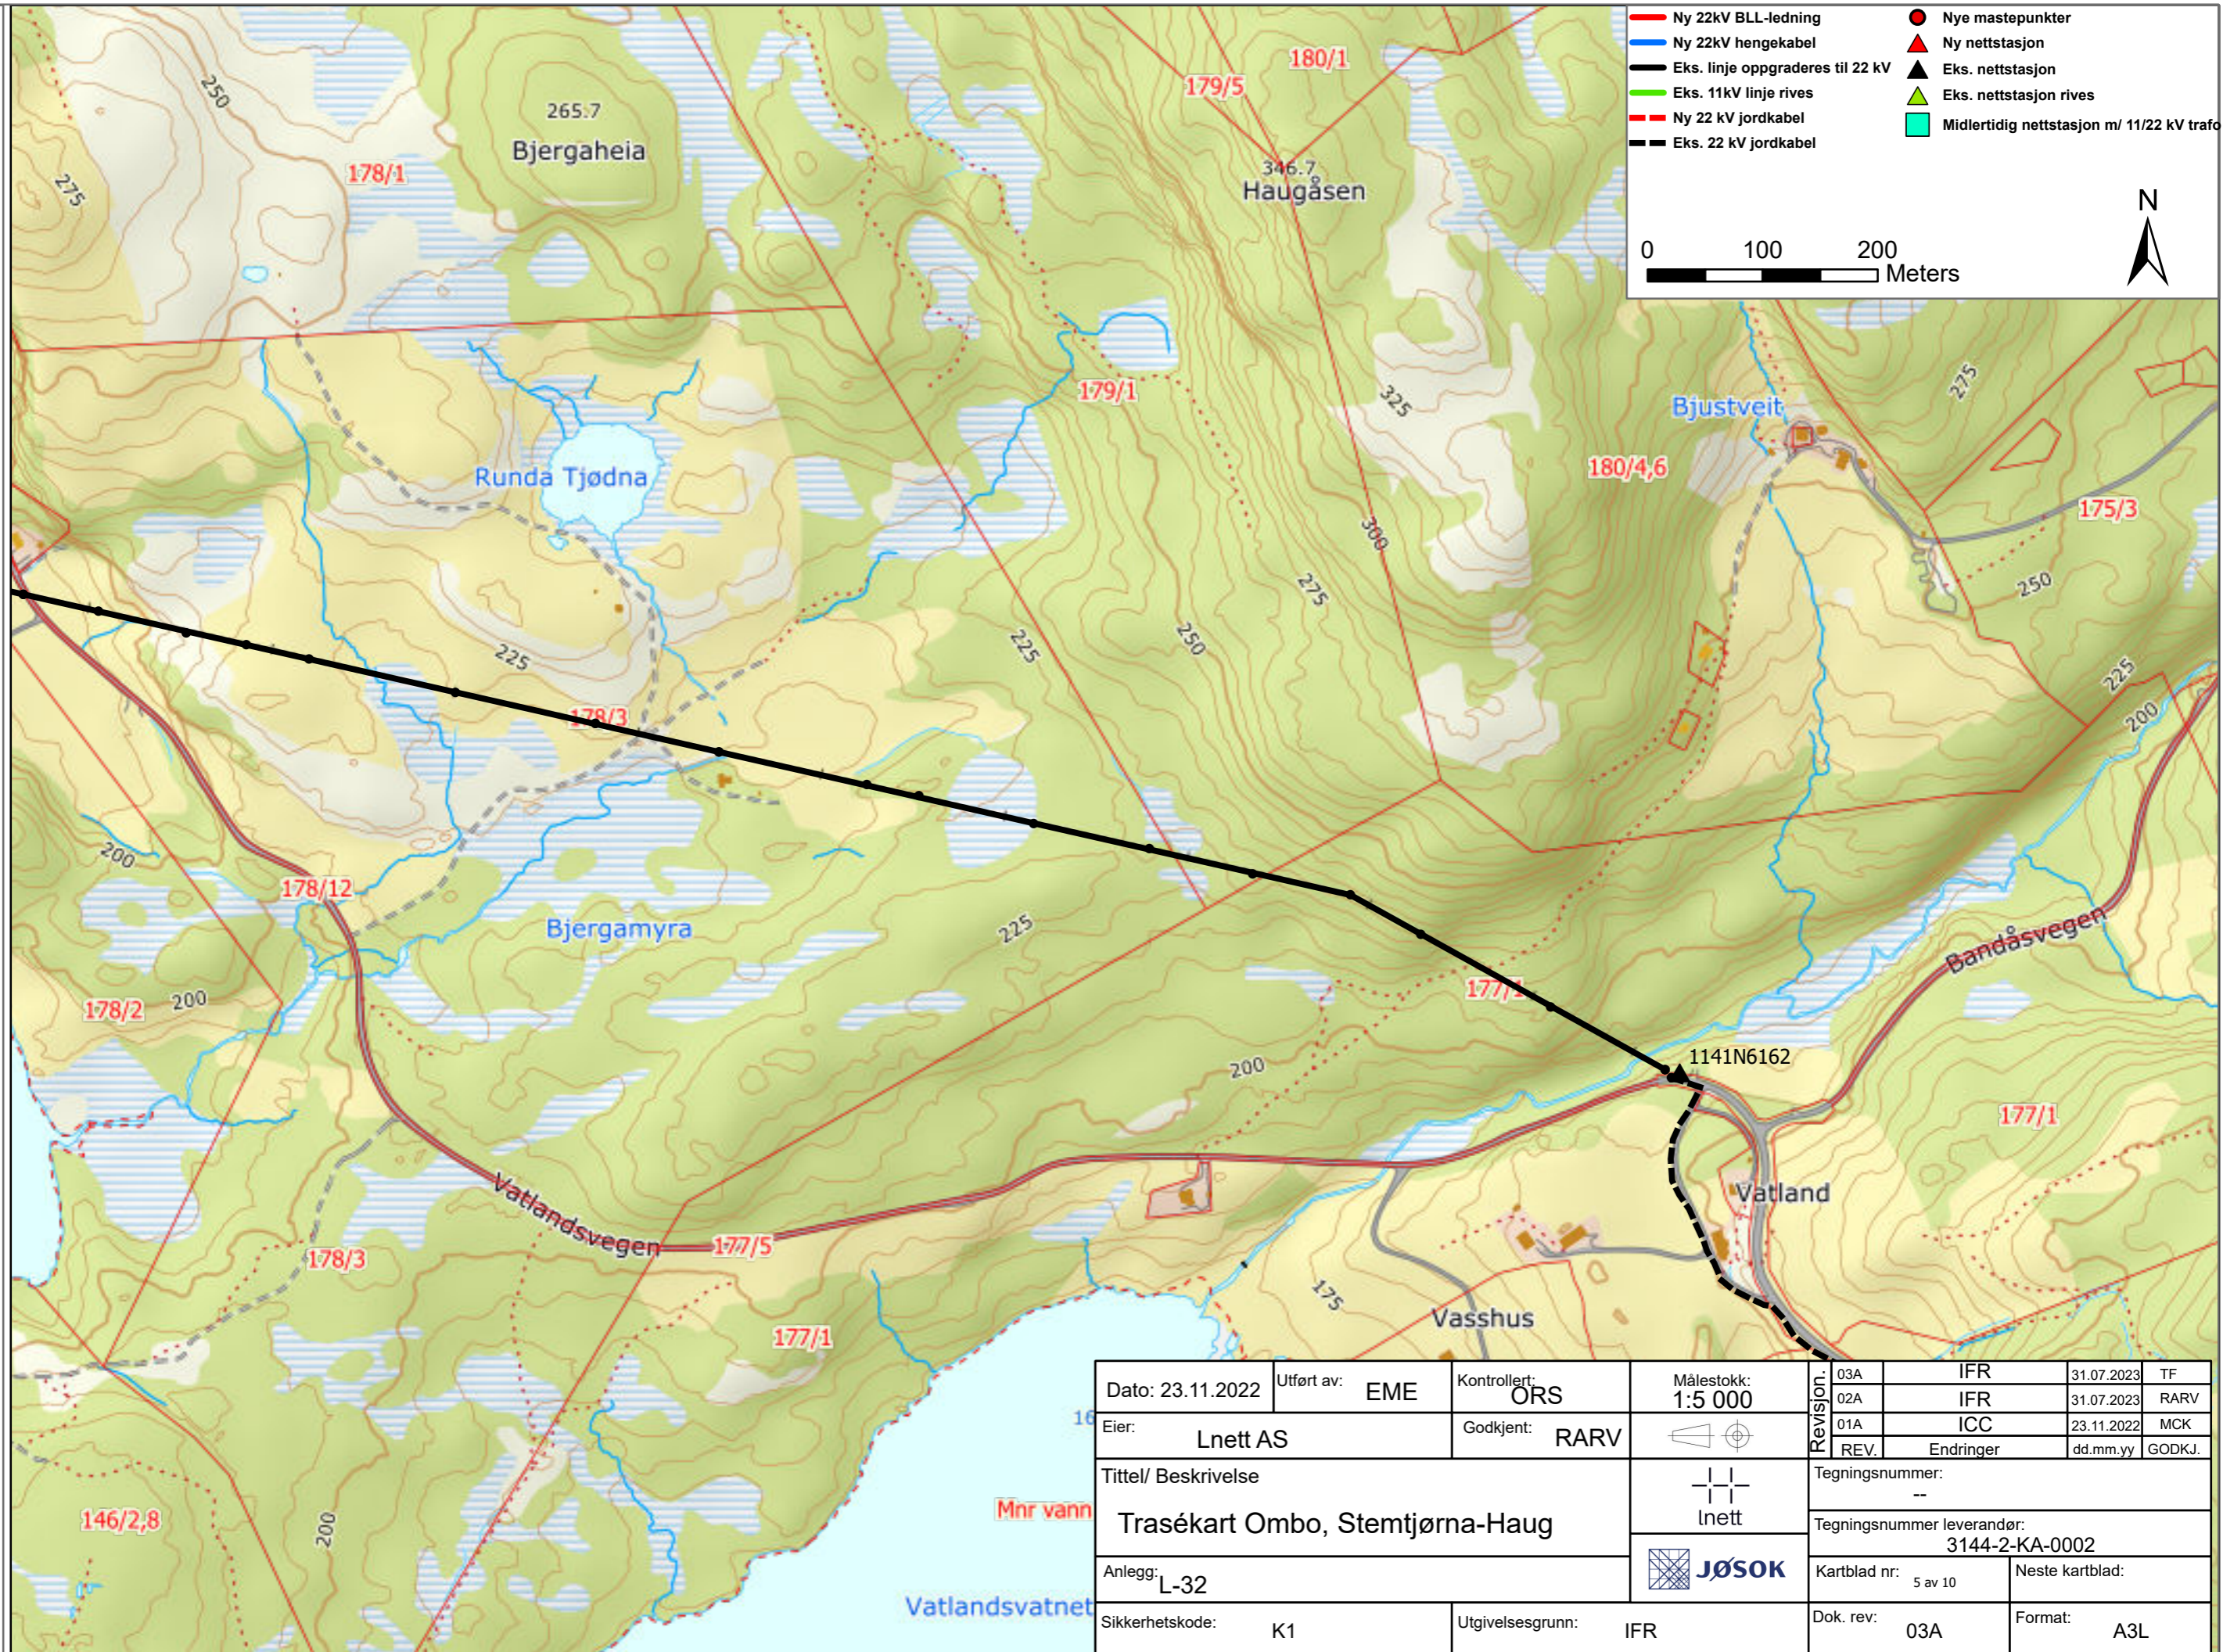


| | | | | | | | |
|---------------------------------|--------------------|------------------|--------------------|---|-----|-----------------|------|
| Dato: 23.11.2022 | Utført av: EME | Kontrollert: ORS | Målestokk: 1:5 000 | Revision: 03A | IFR | 31.07.2023 | TF |
| Eier: Lnett AS | Godkjent: RARV | | | 02A | IFR | 31.07.2023 | RARV |
| Tittel/ Beskrivelse | | | | Tegningsnummer: -- | | | |
| Trasékart Ombo, Stemtjørna-Haug | | | | Tegningsnummer leverandør: 3144-2-KA-0002 | | | |
| Anlegg: L-32 | Sikkerhetskode: K1 | | | Kartblad nr: 5 av 10 | | Neste kartblad: | |
| Utgivelsesgrunn: IFR | | | | Dok. rev: 03A | | Format: A3L | |

Eiendomsrett og opphavsrett til denne tegningen tilhører i sin helhet Lnett AS
 The entire ownership and copyright of this drawing belong to Lnett AS





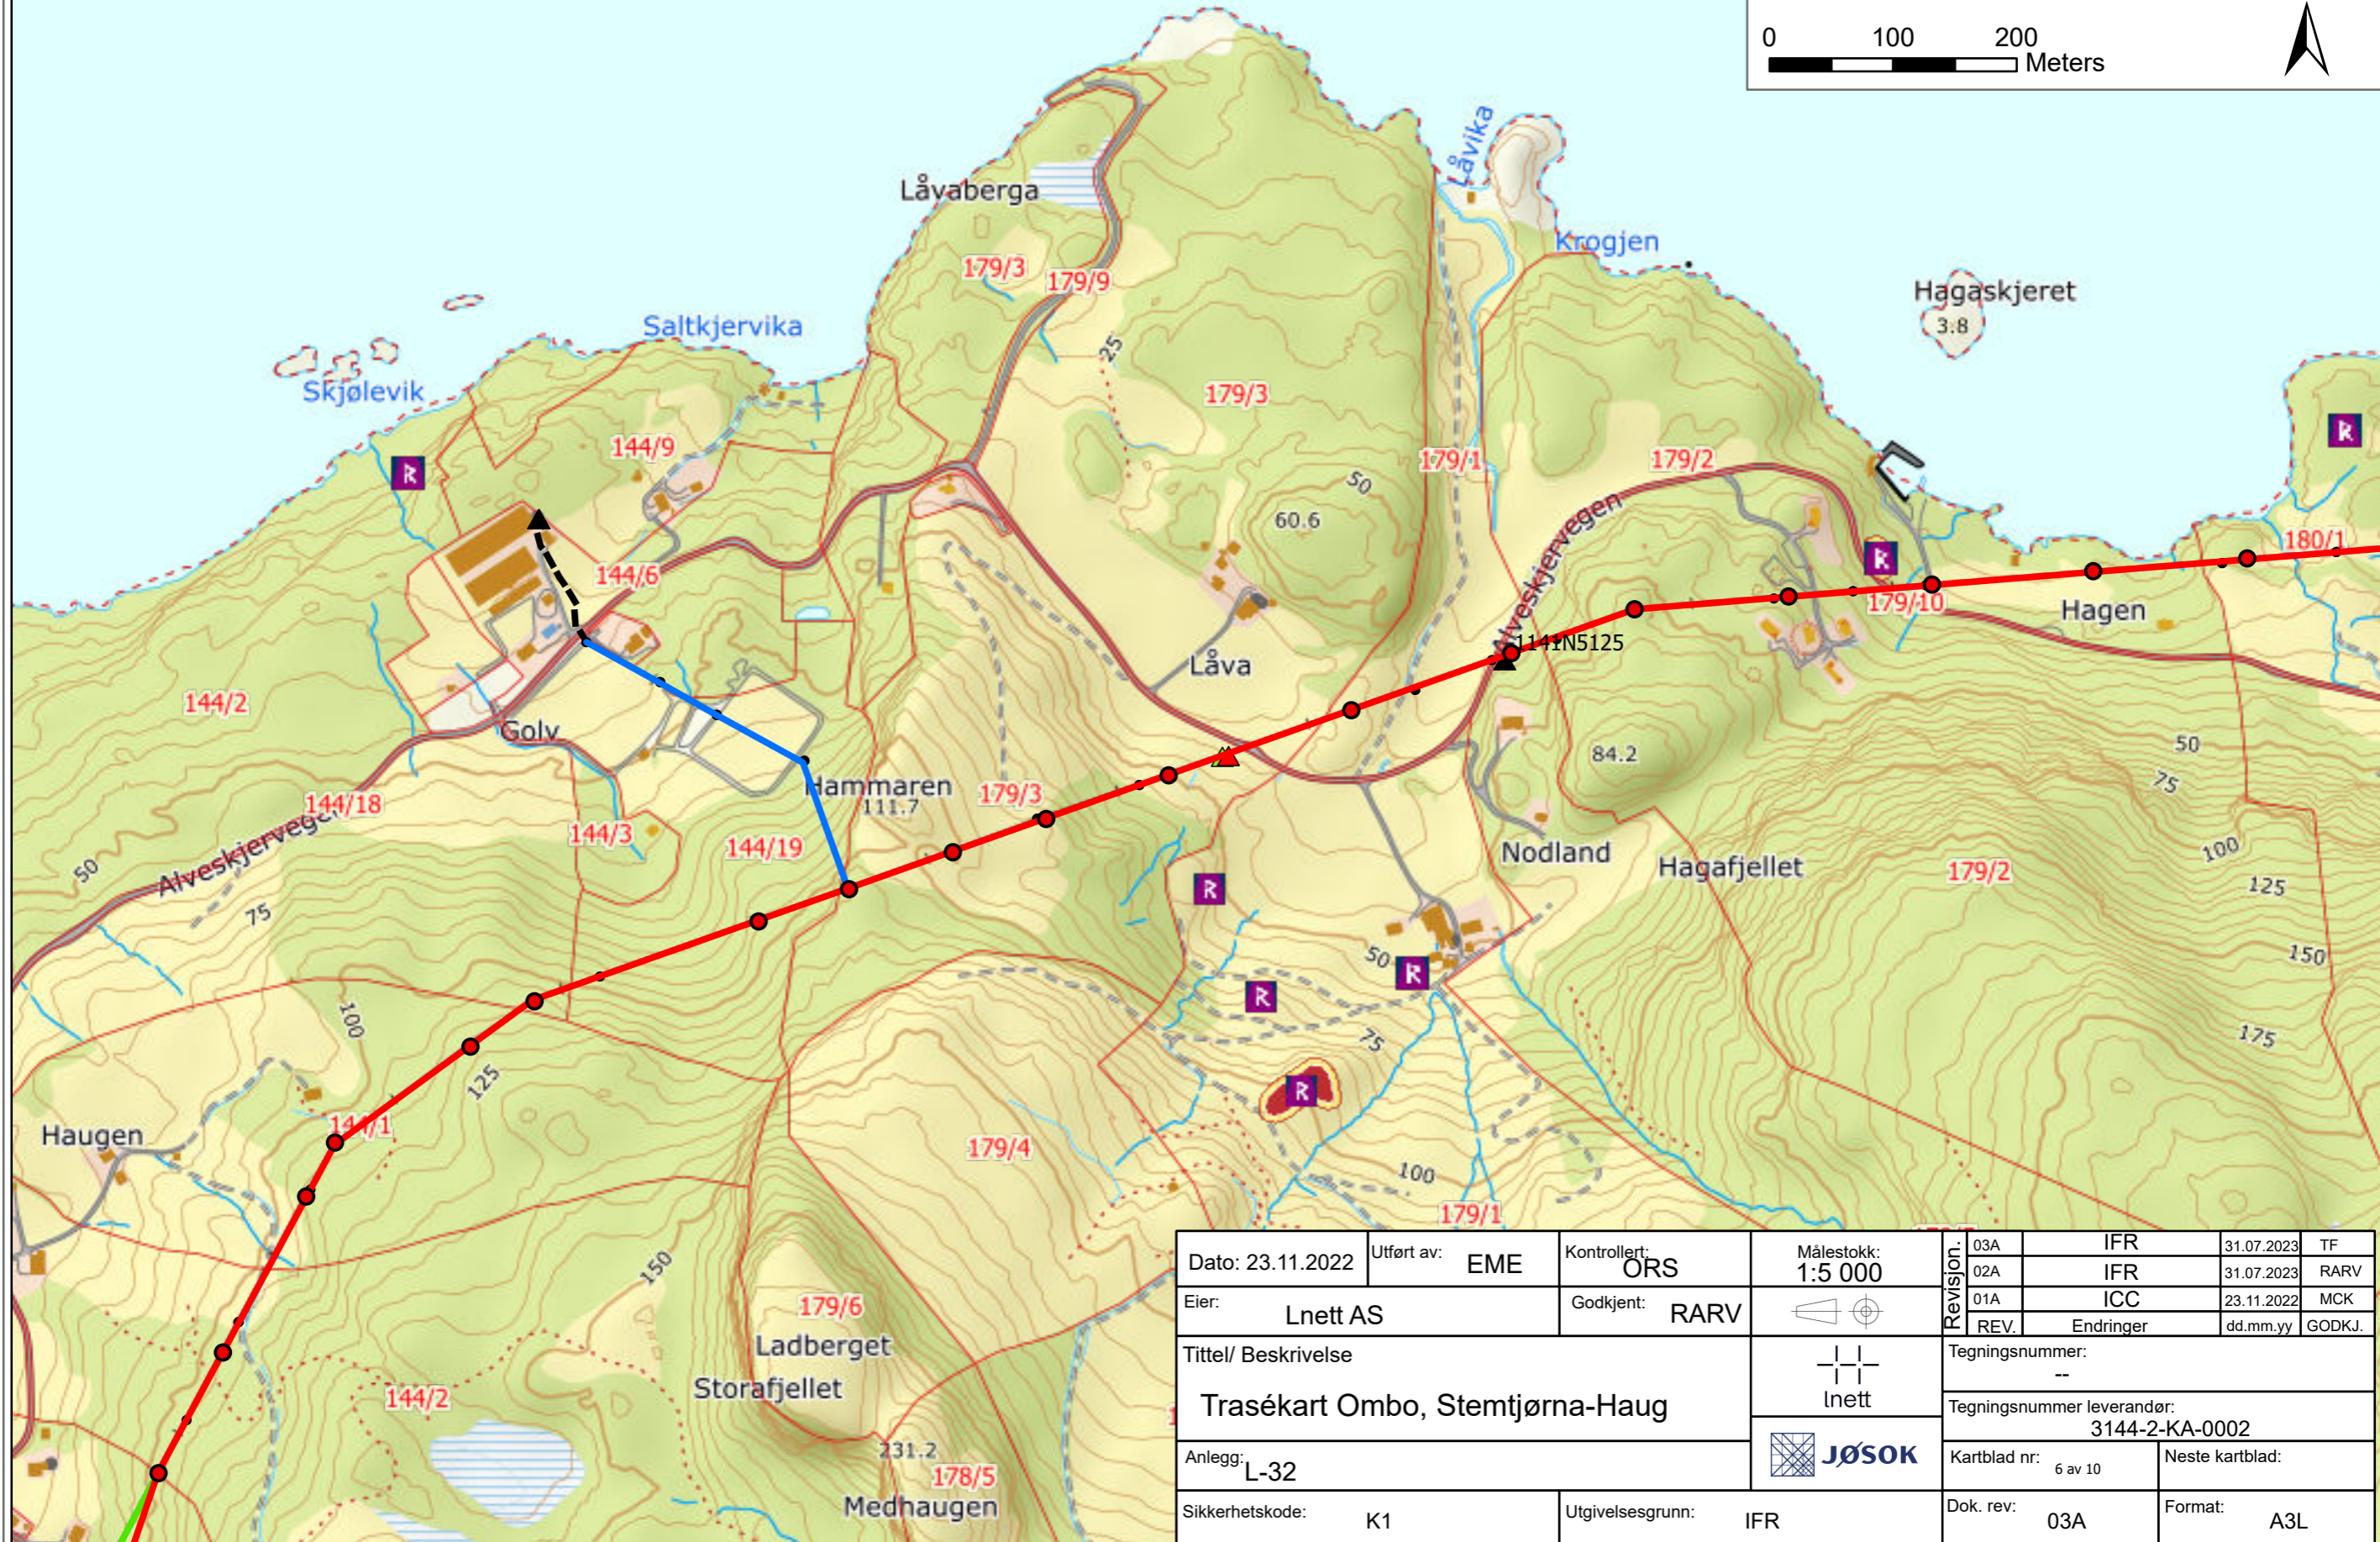






| | |
|----------------------------------|---|
| Ny 22kV BLL-ledning | Nye mastepunkter |
| Ny 22kV hengekabel | Ny nettstasjon |
| Eks. linje oppgraderes til 22 kV | Eks. nettstasjon |
| Eks. 11kV linje rives | Eks. nettstasjon rives |
| Ny 22 kV jordkabel | Midlertidig nettstasjon m/ 11/22 kV trafikk |
| Eks. 22 kV jordkabel | |


0 100 200 Meters

 



| | | | | | | | |
|---------------------------------|----------------------|------------------|--------------------|---|-----------------|------------|------|
| Dato: 23.11.2022 | Utført av: EME | Kontrollert: ORS | Målestokk: 1:5 000 | Revision: 03A | IFR | 31.07.2023 | TF |
| Eier: Lnett AS | Godkjent: RARV | | | 02A | IFR | 31.07.2023 | RARV |
| Tittel/ Beskrivelse | | | | Tegningsnummer: -- | | | |
| Trasékart Ombo, Stemtjørna-Haug | | | | Tegningsnummer leverandør: 3144-2-KA-0002 | | | |
| Anlegg: L-32 | | | | Kartblad nr: 6 av 10 | Neste kartblad: | | |
| Sikkerhetskode: K1 | Utgivelsesgrunn: IFR | | | Dok. rev: 03A | Format: A3L | | |



Eiendomsrett og opphavsrett til denne tegningen tilhører i sin helhet Lnett AS
 The entire ownership and copyright of this drawing belong to Lnett AS

| | |
|--|--|
|  Ny 22kV BLL-ledning |  Nye mastepunkter |
|  Ny 22kV hengekabel |  Ny nettstasjon |
|  Eks. linje oppgraderes til 22 kV |  Eks. nettstasjon |
|  Eks. 11kV linje rives |  Eks. nettstasjon rives |
|  Ny 22 kV jordkabel |  Midlertidig nettstasjon m/ 11/22 kV traf |
|  Eks. 22 kV jordkabel | |




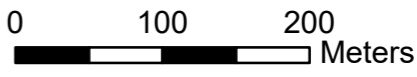

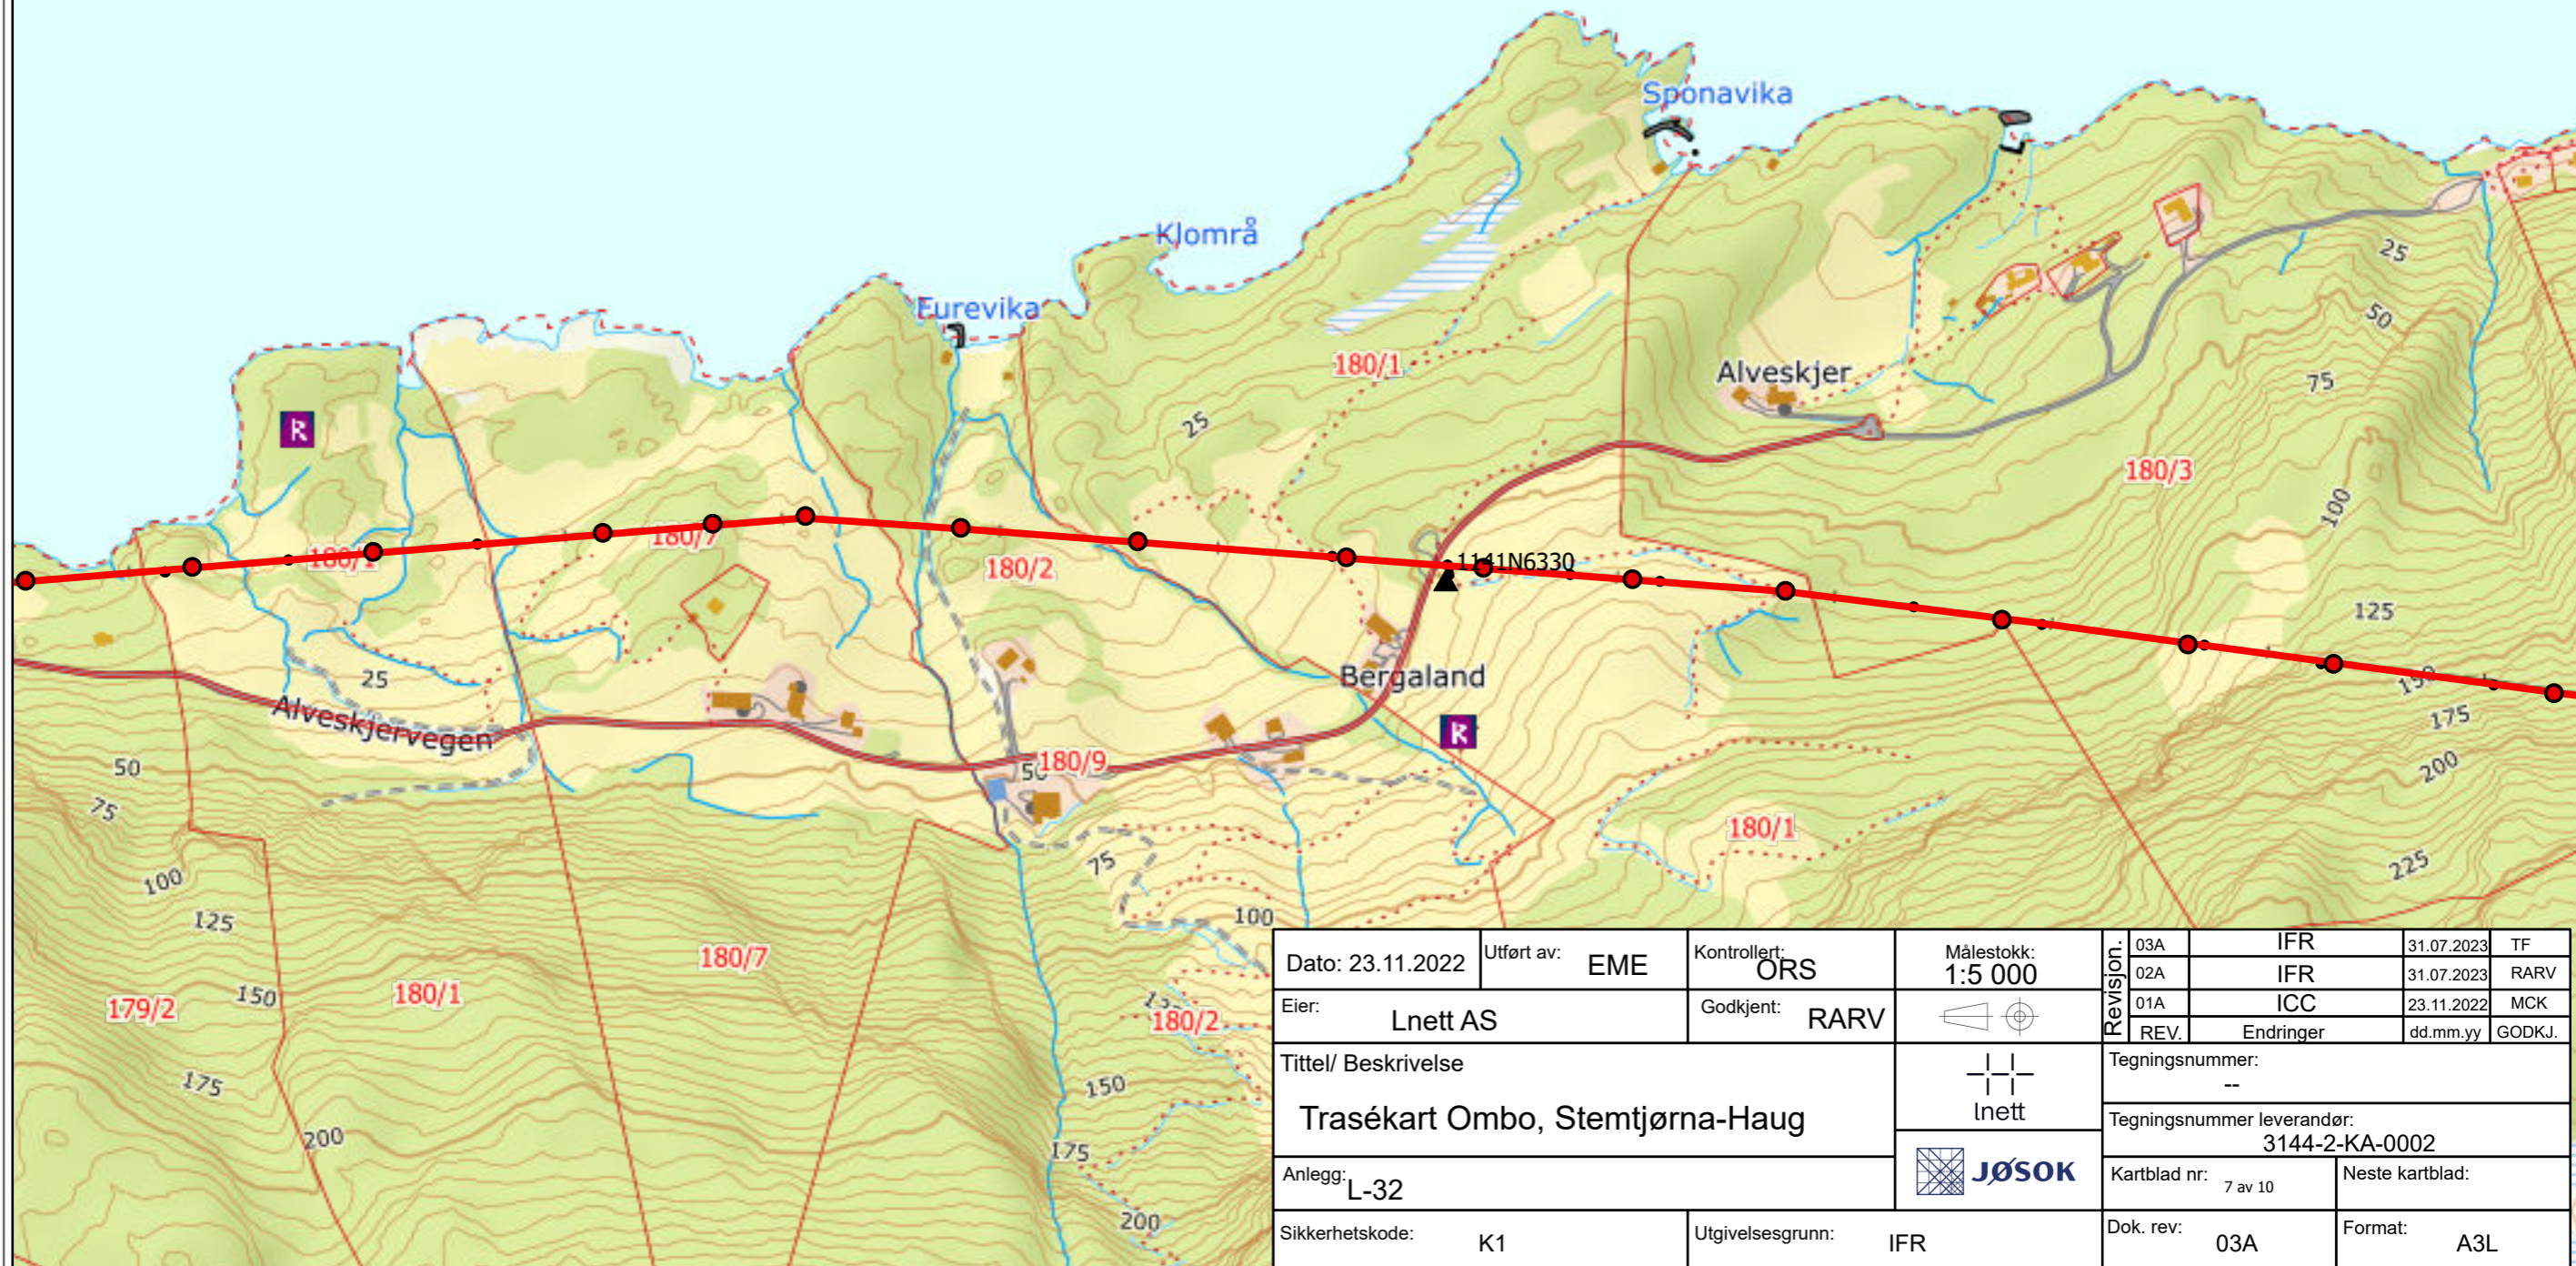

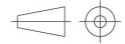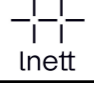
| | | | | | | | |
|---|----------------|----------------------|---|--|-------------|------------|--------|
| Dato: 23.11.2022 | Utført av: EME | Kontrollert: ORS | Målestokk: 1:5 000 | Revision: 03A | IFR | 31.07.2023 | TF |
| Eier: Lnett AS | Godkjent: RARV | |  | 02A | IFR | 31.07.2023 | RARV |
| Tittel/ Beskrivelse Trasékart Ombo, Stemtjørna-Haug | | | | 01A | ICC | 23.11.2022 | MCK |
| | | | | REV. | Endringer | dd.mm.yy | GODKJ. |
| Anlegg: L-32 | | | |  Tegningsnummer: -- Tegningsnummer leverandør: 3144-2-KA-0002 | | | |
| Sikkerhetskode: K1 | | Utgivelsesgrunn: IFR | | | | | |
| | | | | Dok. rev: 03A | Format: A3L | | |

Eiendomsrett og opphavsrett til denne tegningen tilhører i sin helhet Lnett AS
 The entire ownership and copyright of this drawing belong to Lnett AS

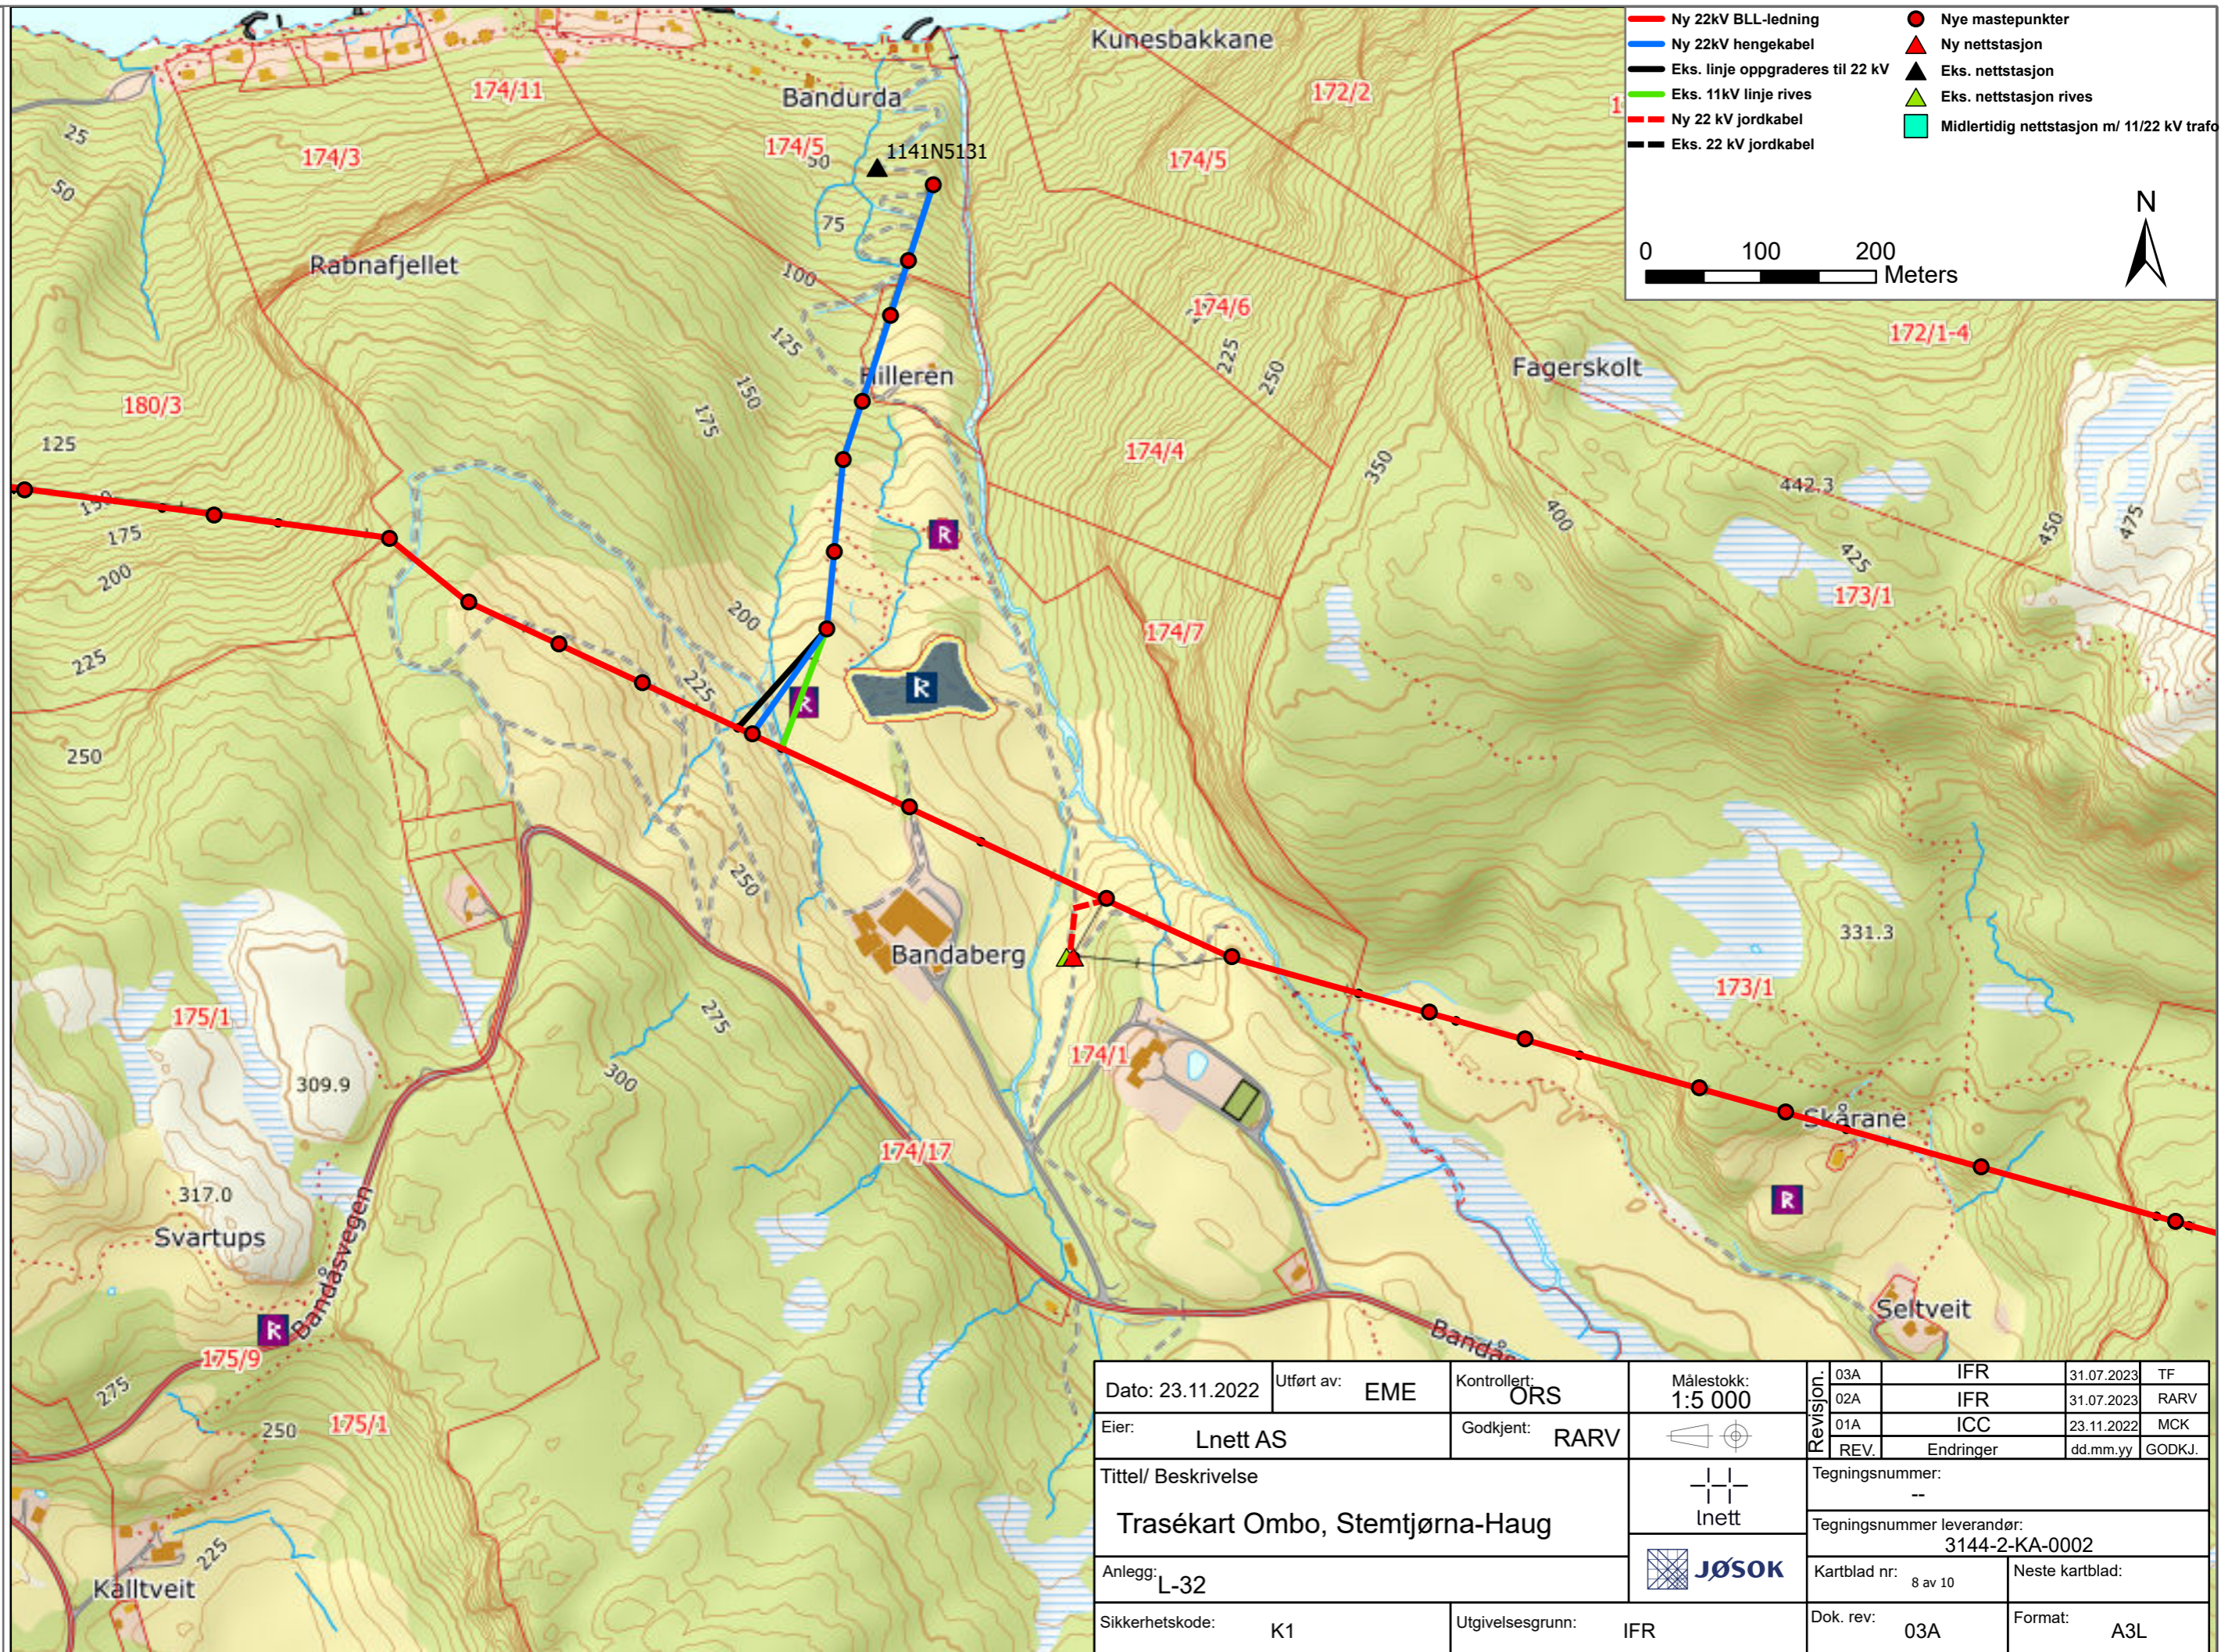


| | | | | | | | |
|---------------------------------|----------------------|------------------|--------------------|---|-----------------|------------|------|
| Dato: 23.11.2022 | Utført av: EME | Kontrollert: ORS | Målestokk: 1:5 000 | Revision: 03A | IFR | 31.07.2023 | TF |
| Eier: Lnett AS | Godkjent: RARV | | | 02A | IFR | 31.07.2023 | RARV |
| Tittel/ Beskrivelse | | | | REV. | Endringer | 23.11.2022 | MCK |
| Trasékart Ombo, Stemtjørna-Haug | | | | Tegningsnummer: -- | | | |
| Anlegg: L-32 | | | | Tegningsnummer leverandør: 3144-2-KA-0002 | | | |
| Sikkerhetskode: K1 | Utgivelsesgrunn: IFR | | | Kartblad nr: 8 av 10 | Neste kartblad: | | |
| | | | | Dok. rev: 03A | Format: A3L | | |

Eiendomsrett og opphavsrett til denne tegningen tilhører i sin helhet Lnett AS
 The entire ownership and copyright of this drawing belong to Lnett AS

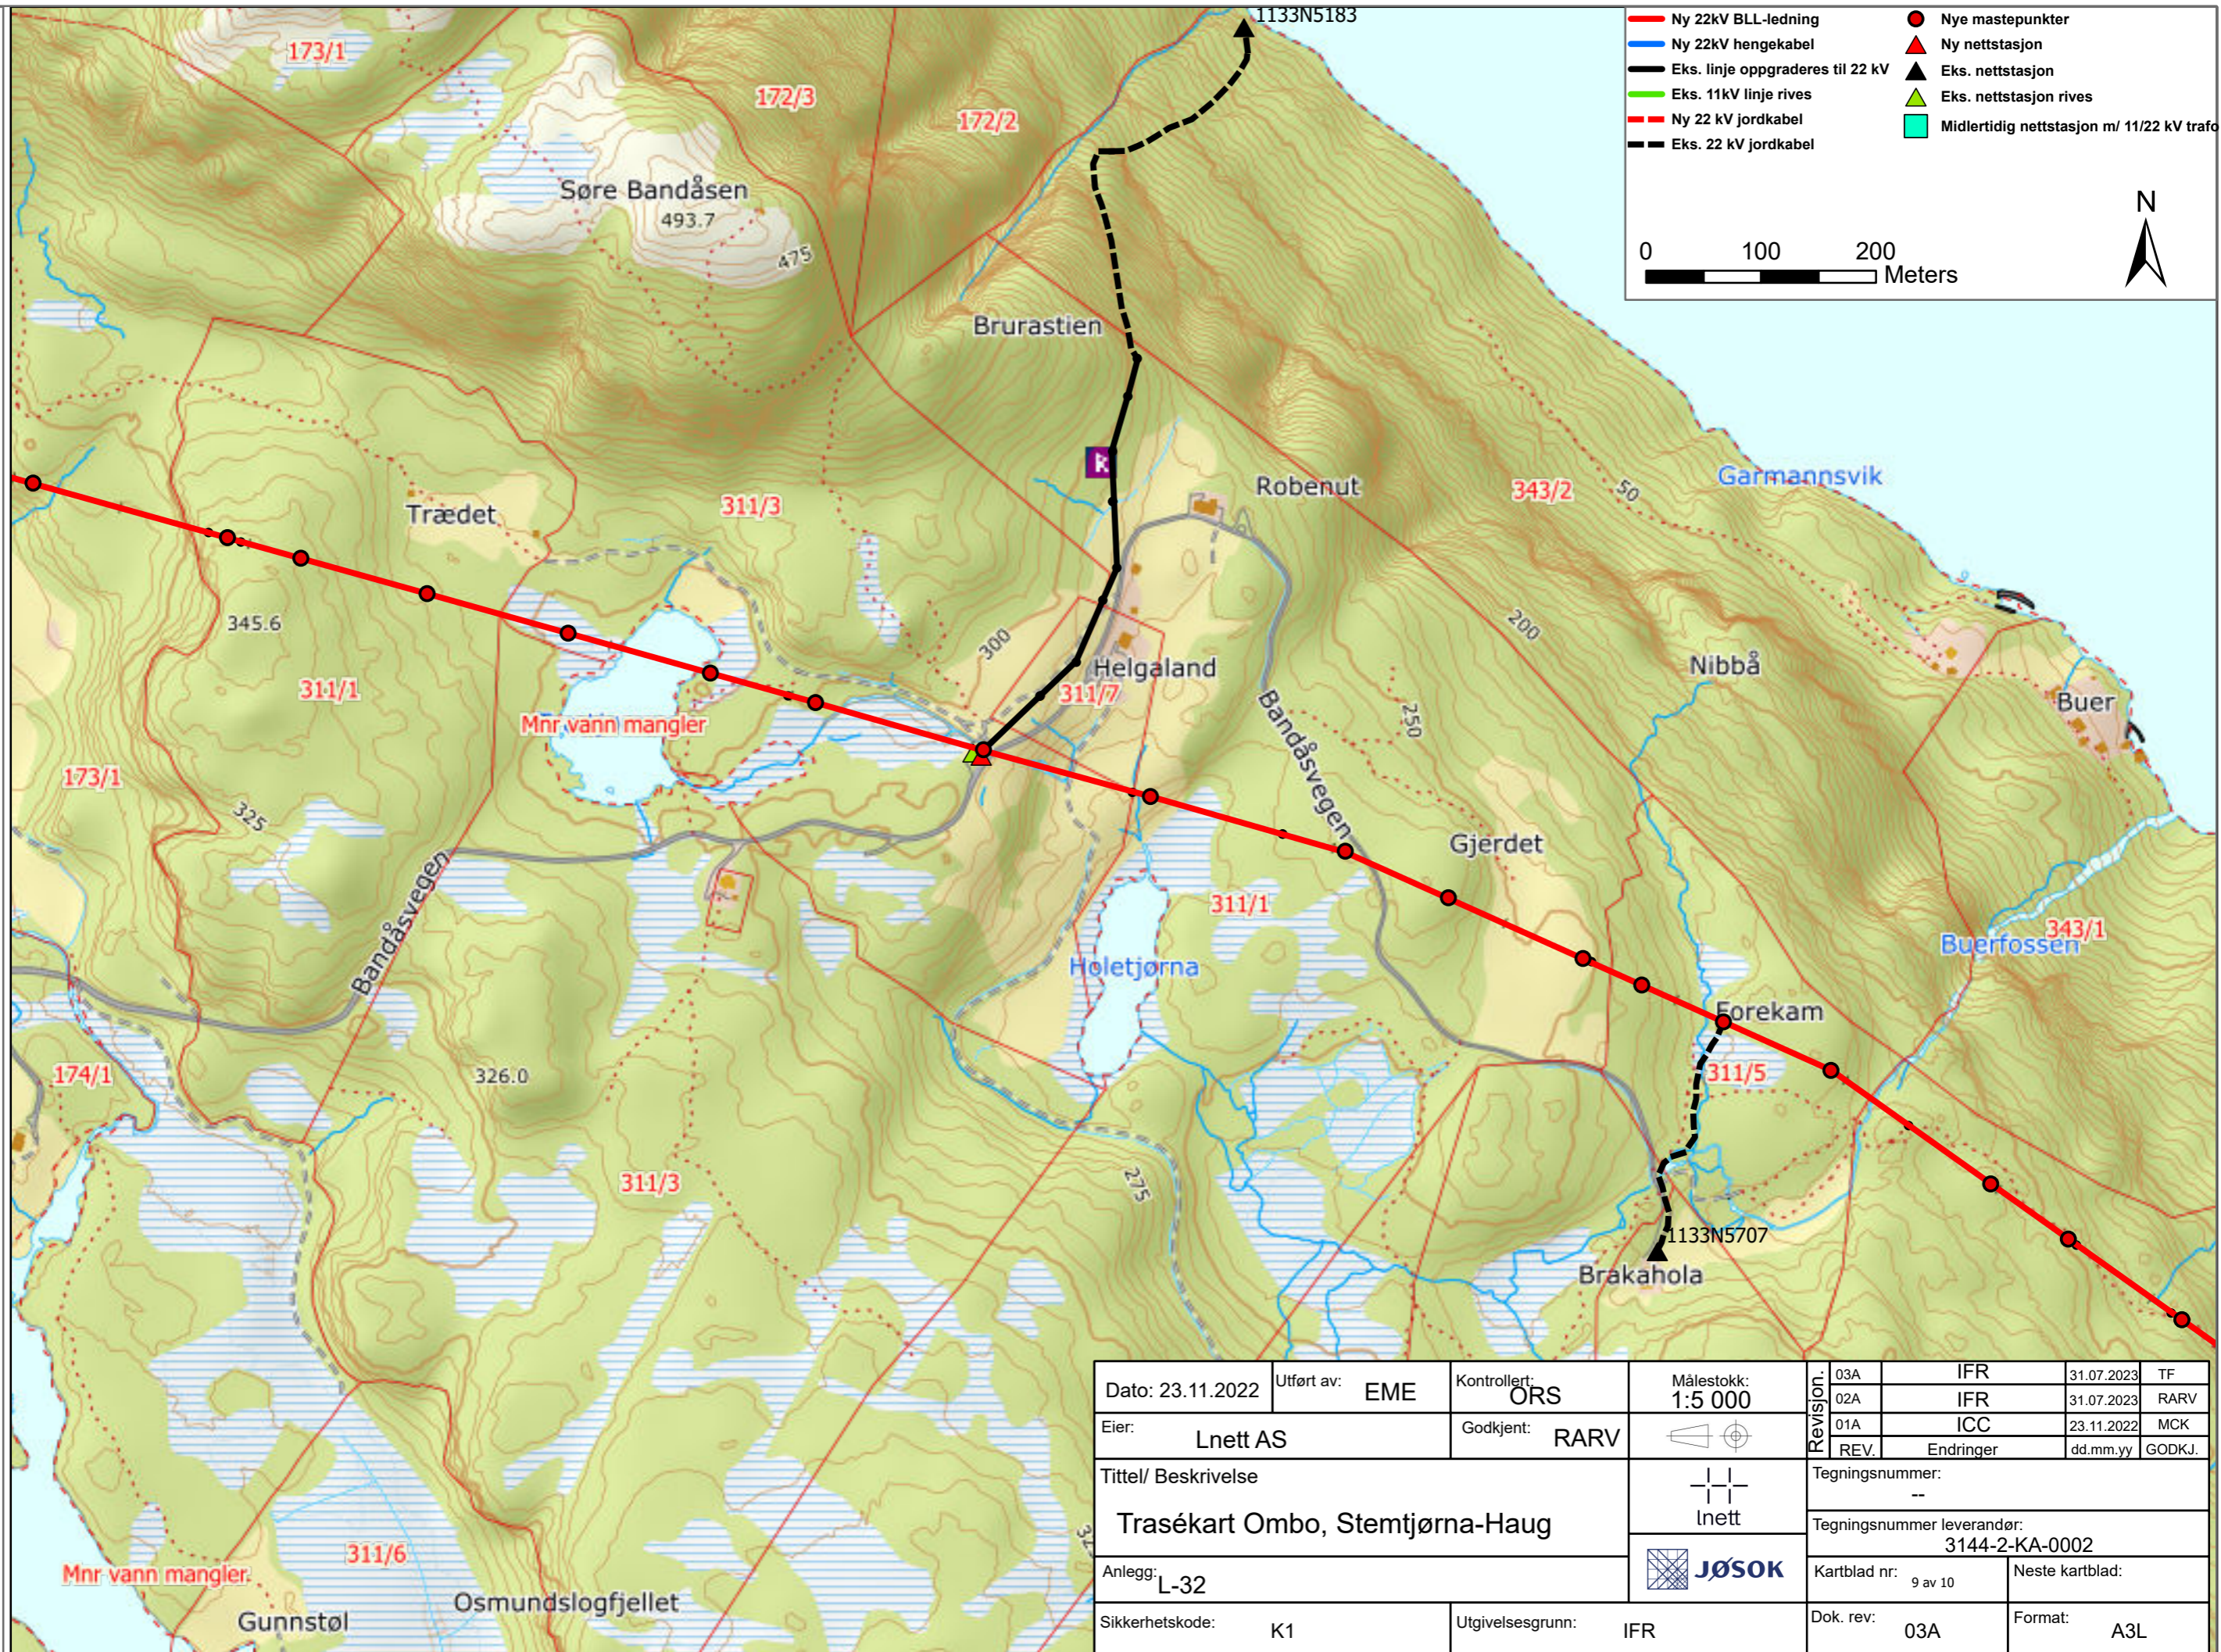

| | | | | | | | |
|---------------------------------|--------------------|------------------|--------------------|---|-----|----------------------|-----------------|
| Dato: 23.11.2022 | Utført av: EME | Kontrollert: ORS | Målestokk: 1:5 000 | Revision: 03A | IFR | 31.07.2023 | TF |
| Eier: Lnett AS | Godkjent: RARV | | | 02A | IFR | 31.07.2023 | RARV |
| Tittel/ Beskrivelse | | | | Tegningsnummer: -- | | | |
| Trasékart Ombo, Stemtjørna-Haug | | | | Tegningsnummer leverandør: 3144-2-KA-0002 | | | |
| Anlegg: L-32 | Sikkerhetskode: K1 | | | Utgivelsesgrunn: IFR | | Kartblad nr: 9 av 10 | Neste kartblad: |
| | | | | Dok. rev: 03A | | Format: A3L | |

Eiendomsrett og opphavsrett til denne tegningen tilhører i sin helhet Lnett AS
 The entire ownership and copyright of this drawing belong to Lnett AS

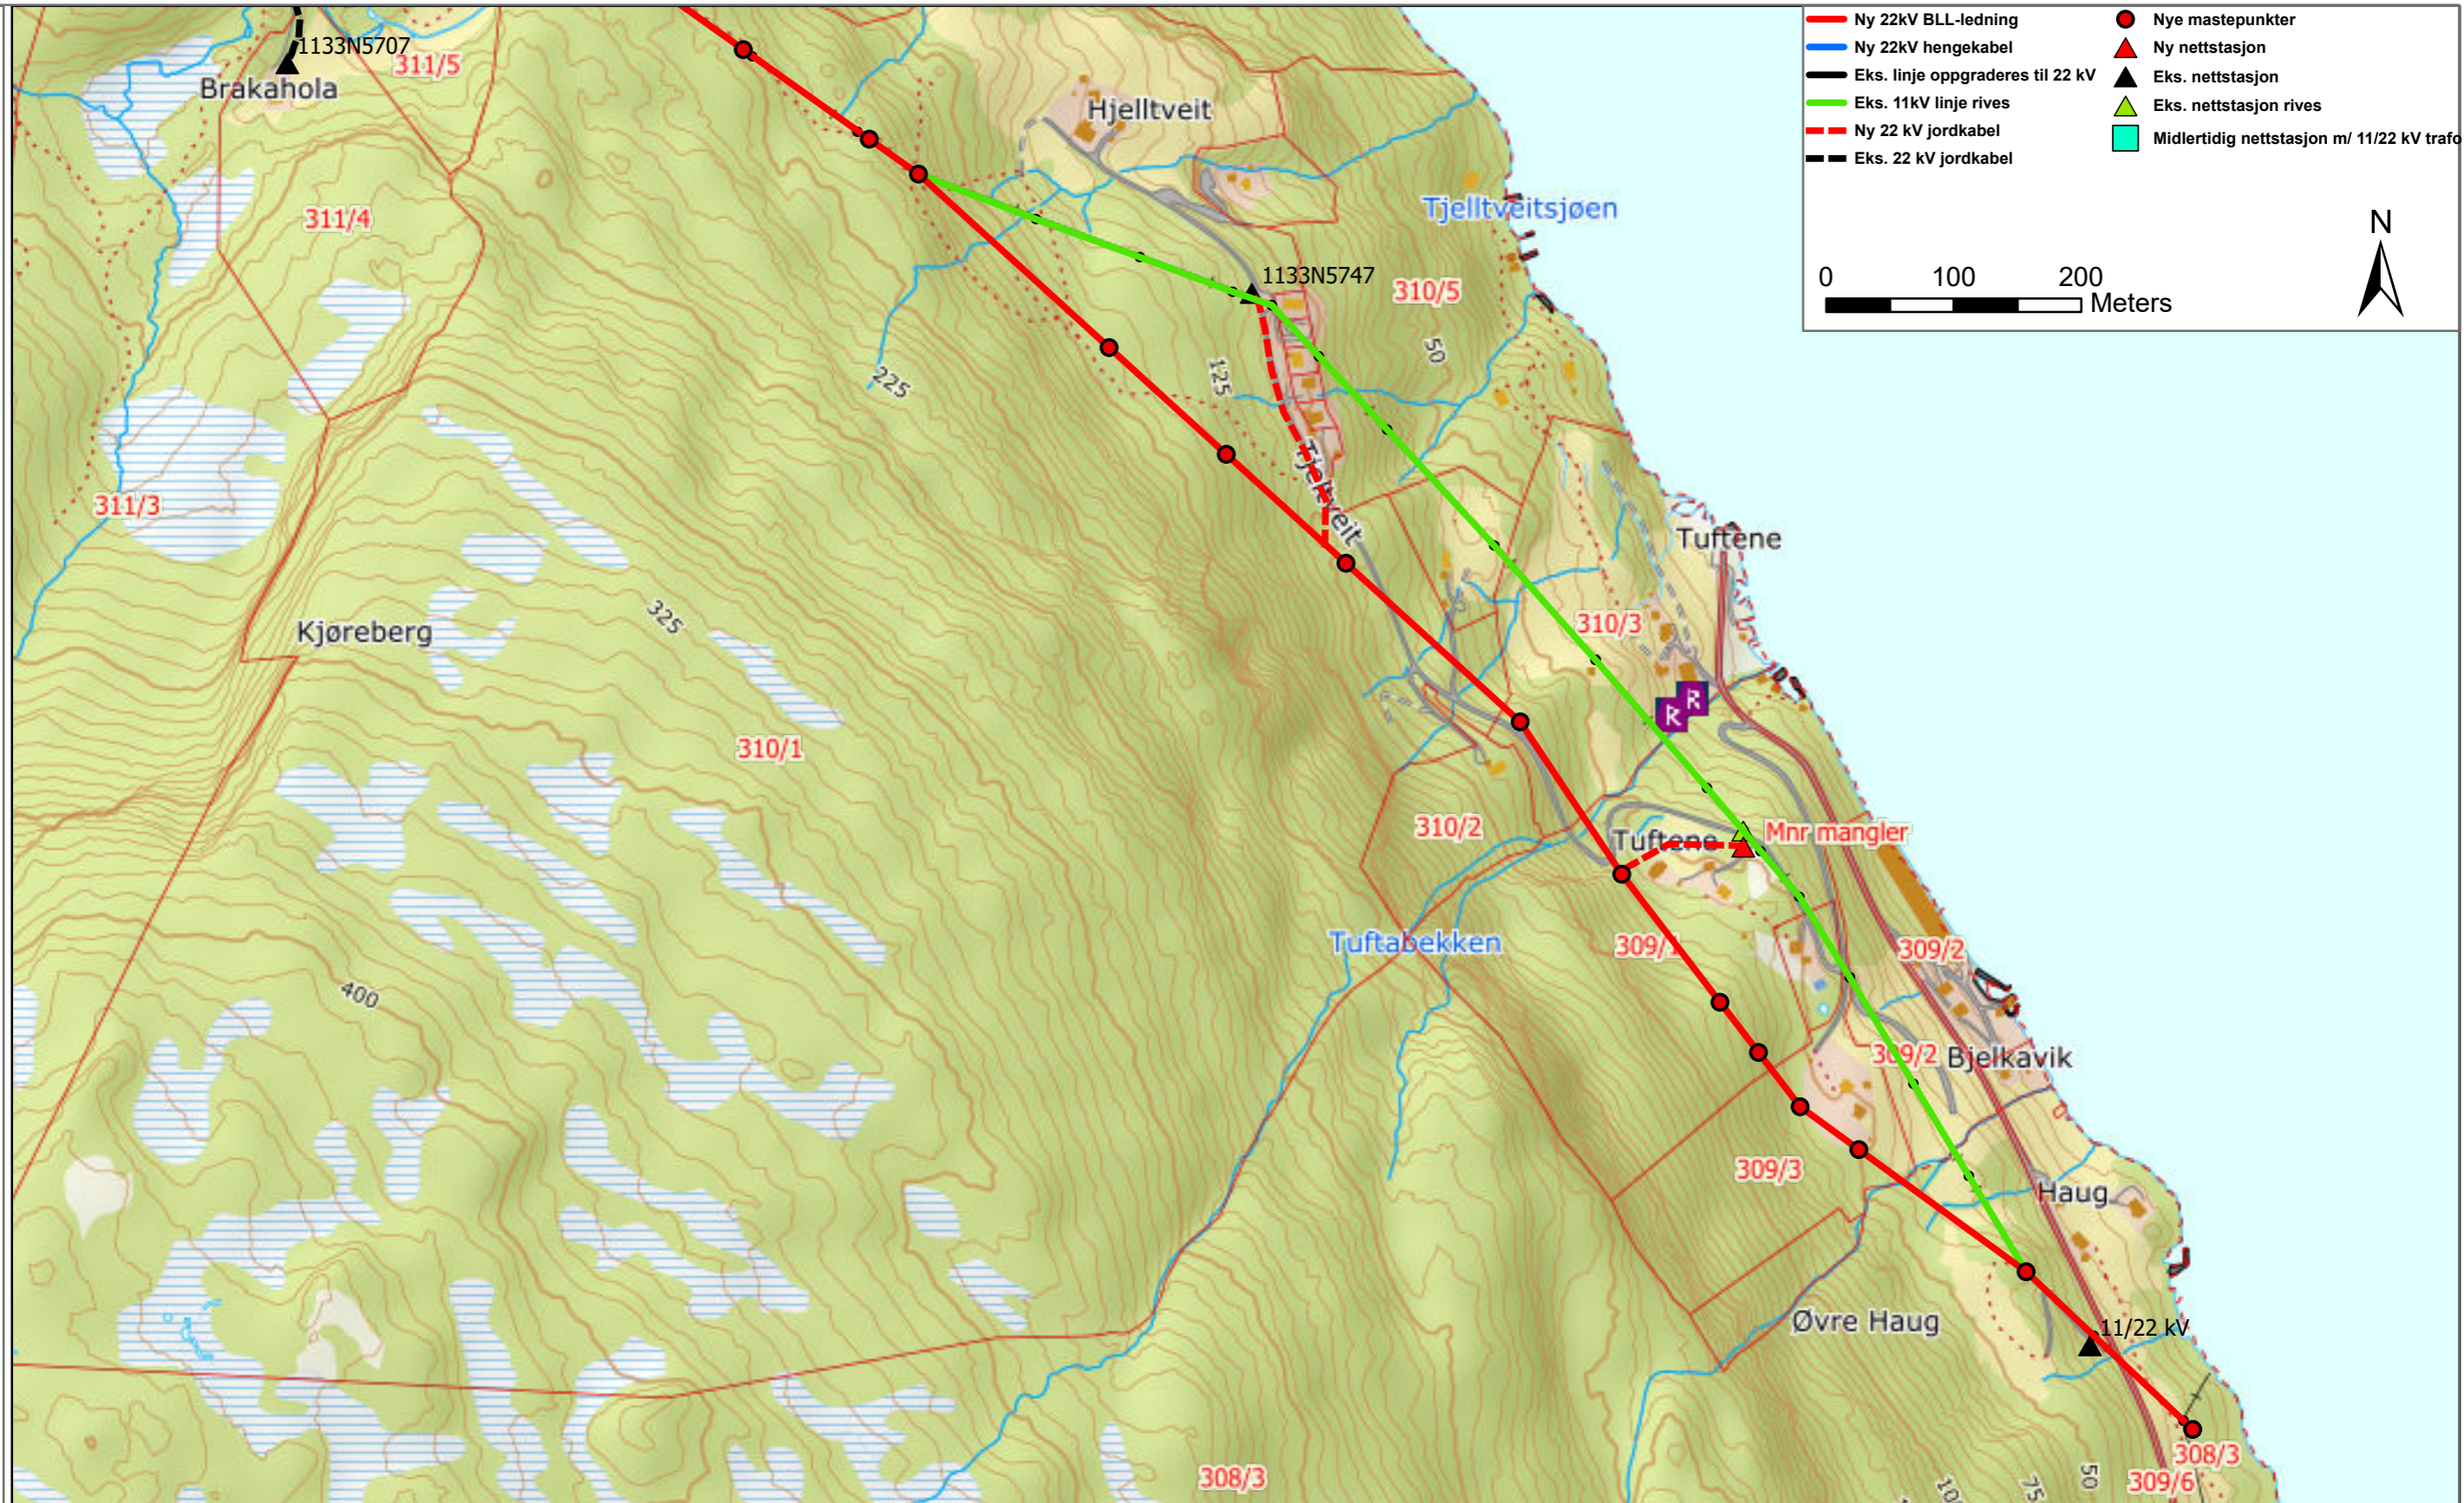

| | | | | | | | |
|---------------------------------|----------------------|------------------|--------------------|---|-----------------|------------|------|
| Dato: 23.11.2022 | Utført av: EME | Kontrollert: ORS | Målestokk: 1:5 000 | Revision: 03A | IFR | 31.07.2023 | TF |
| Eier: Lnett AS | Godkjent: RARV | | | 02A | IFR | 31.07.2023 | RARV |
| Tittel/ Beskrivelse | | | | REV. | Endringer | 23.11.2022 | MCK |
| Trasékart Ombo, Stemtjørna-Haug | | | | Tegningsnummer: -- | | | |
| Anlegg: L-32 | | | | Tegningsnummer leverandør: 3144-2-KA-0002 | | | |
| Sikkerhetskode: K1 | Utgivelsesgrunn: IFR | | | Kartblad nr: 10 av 10 | Neste kartblad: | | |
| | | | | Dok. rev: 03A | Format: A3L | | |