



# **Vedlegg 1**


## **Situasjonsplan og kart tilknyttet nye Ullandhaug transformatorstasjon**

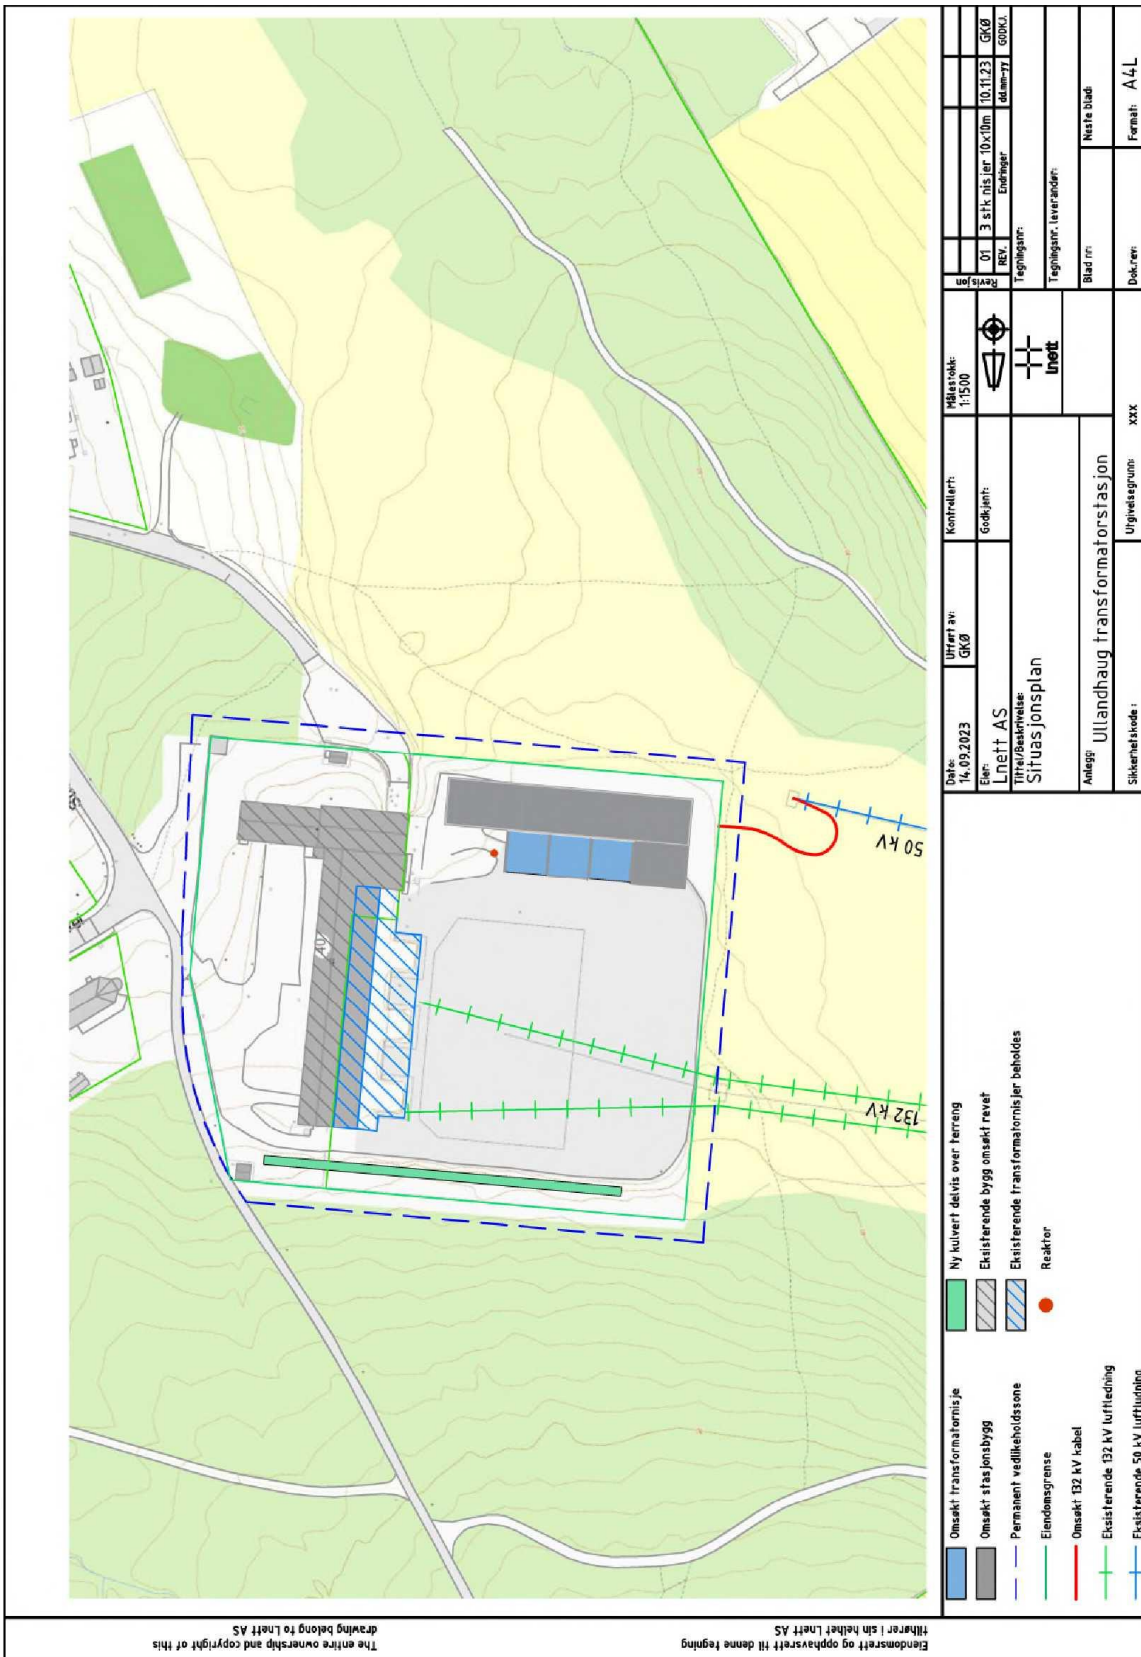

Figur 1 Situasjonsplan nye Ullandhaug transformatorstasjon

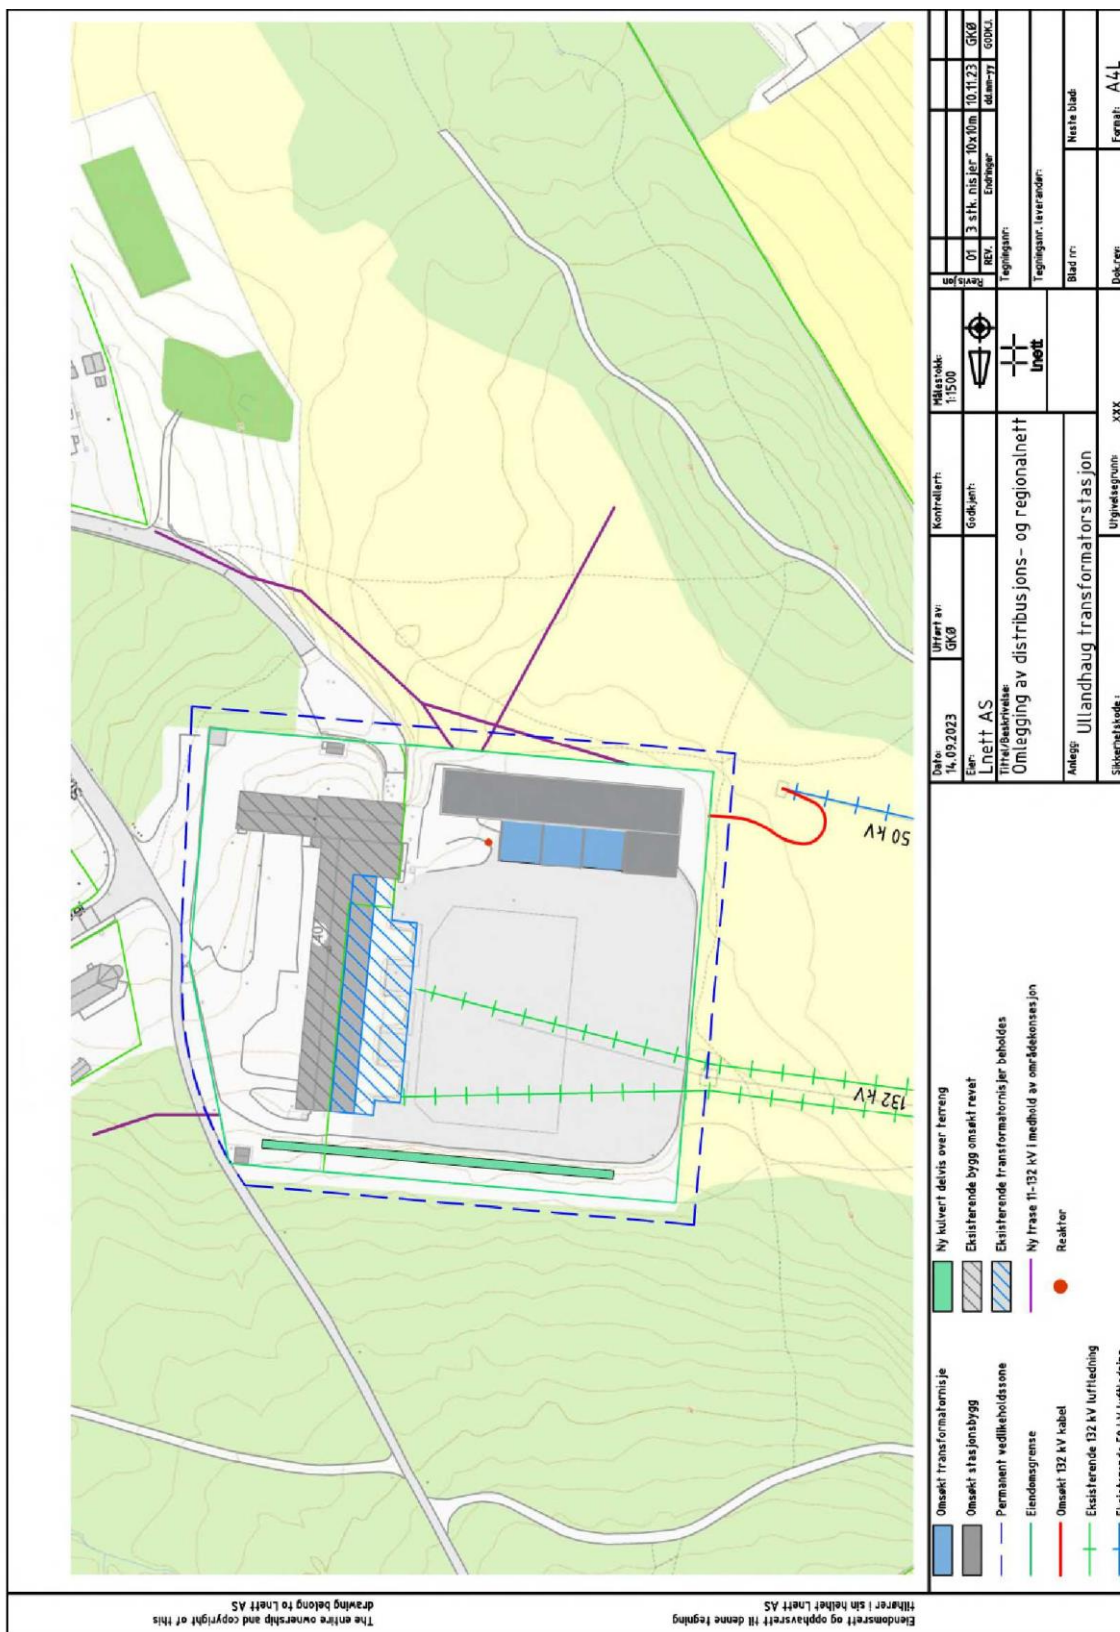

Figur 2 Omlegging av distribusjons- og regionalnett

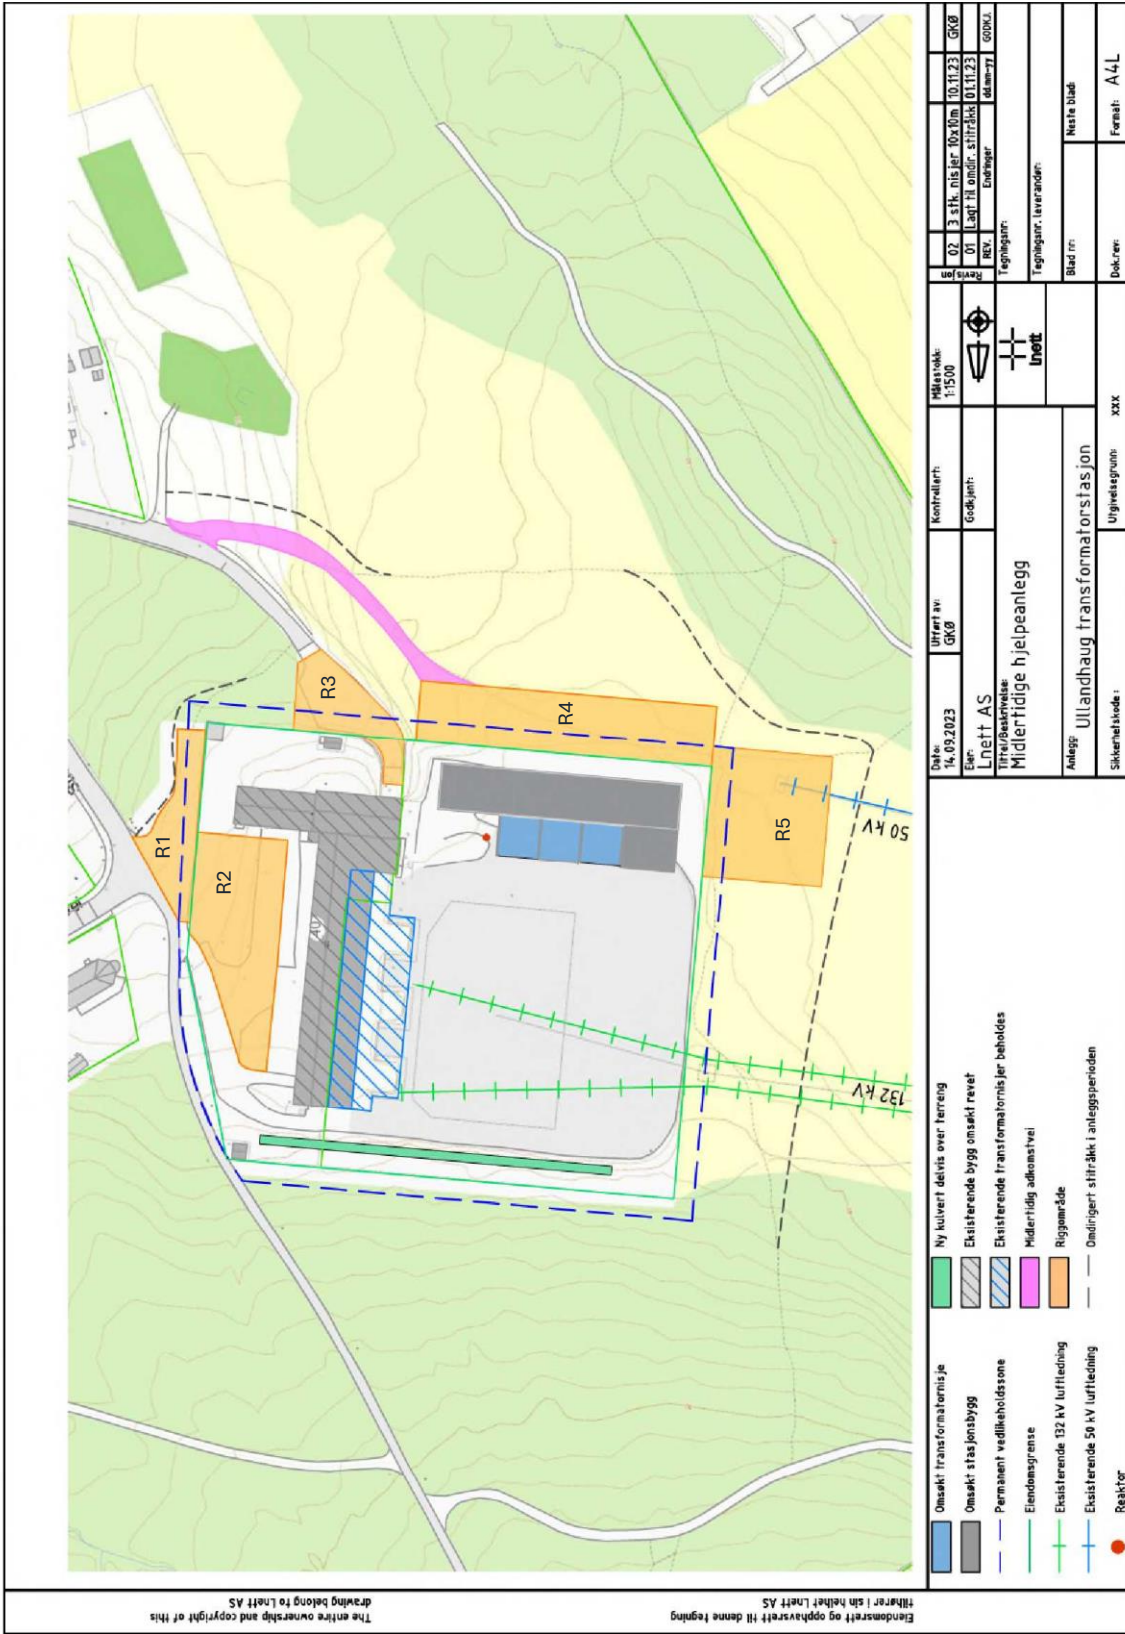

Figur 3 Midlertidige hjelpeanlegg