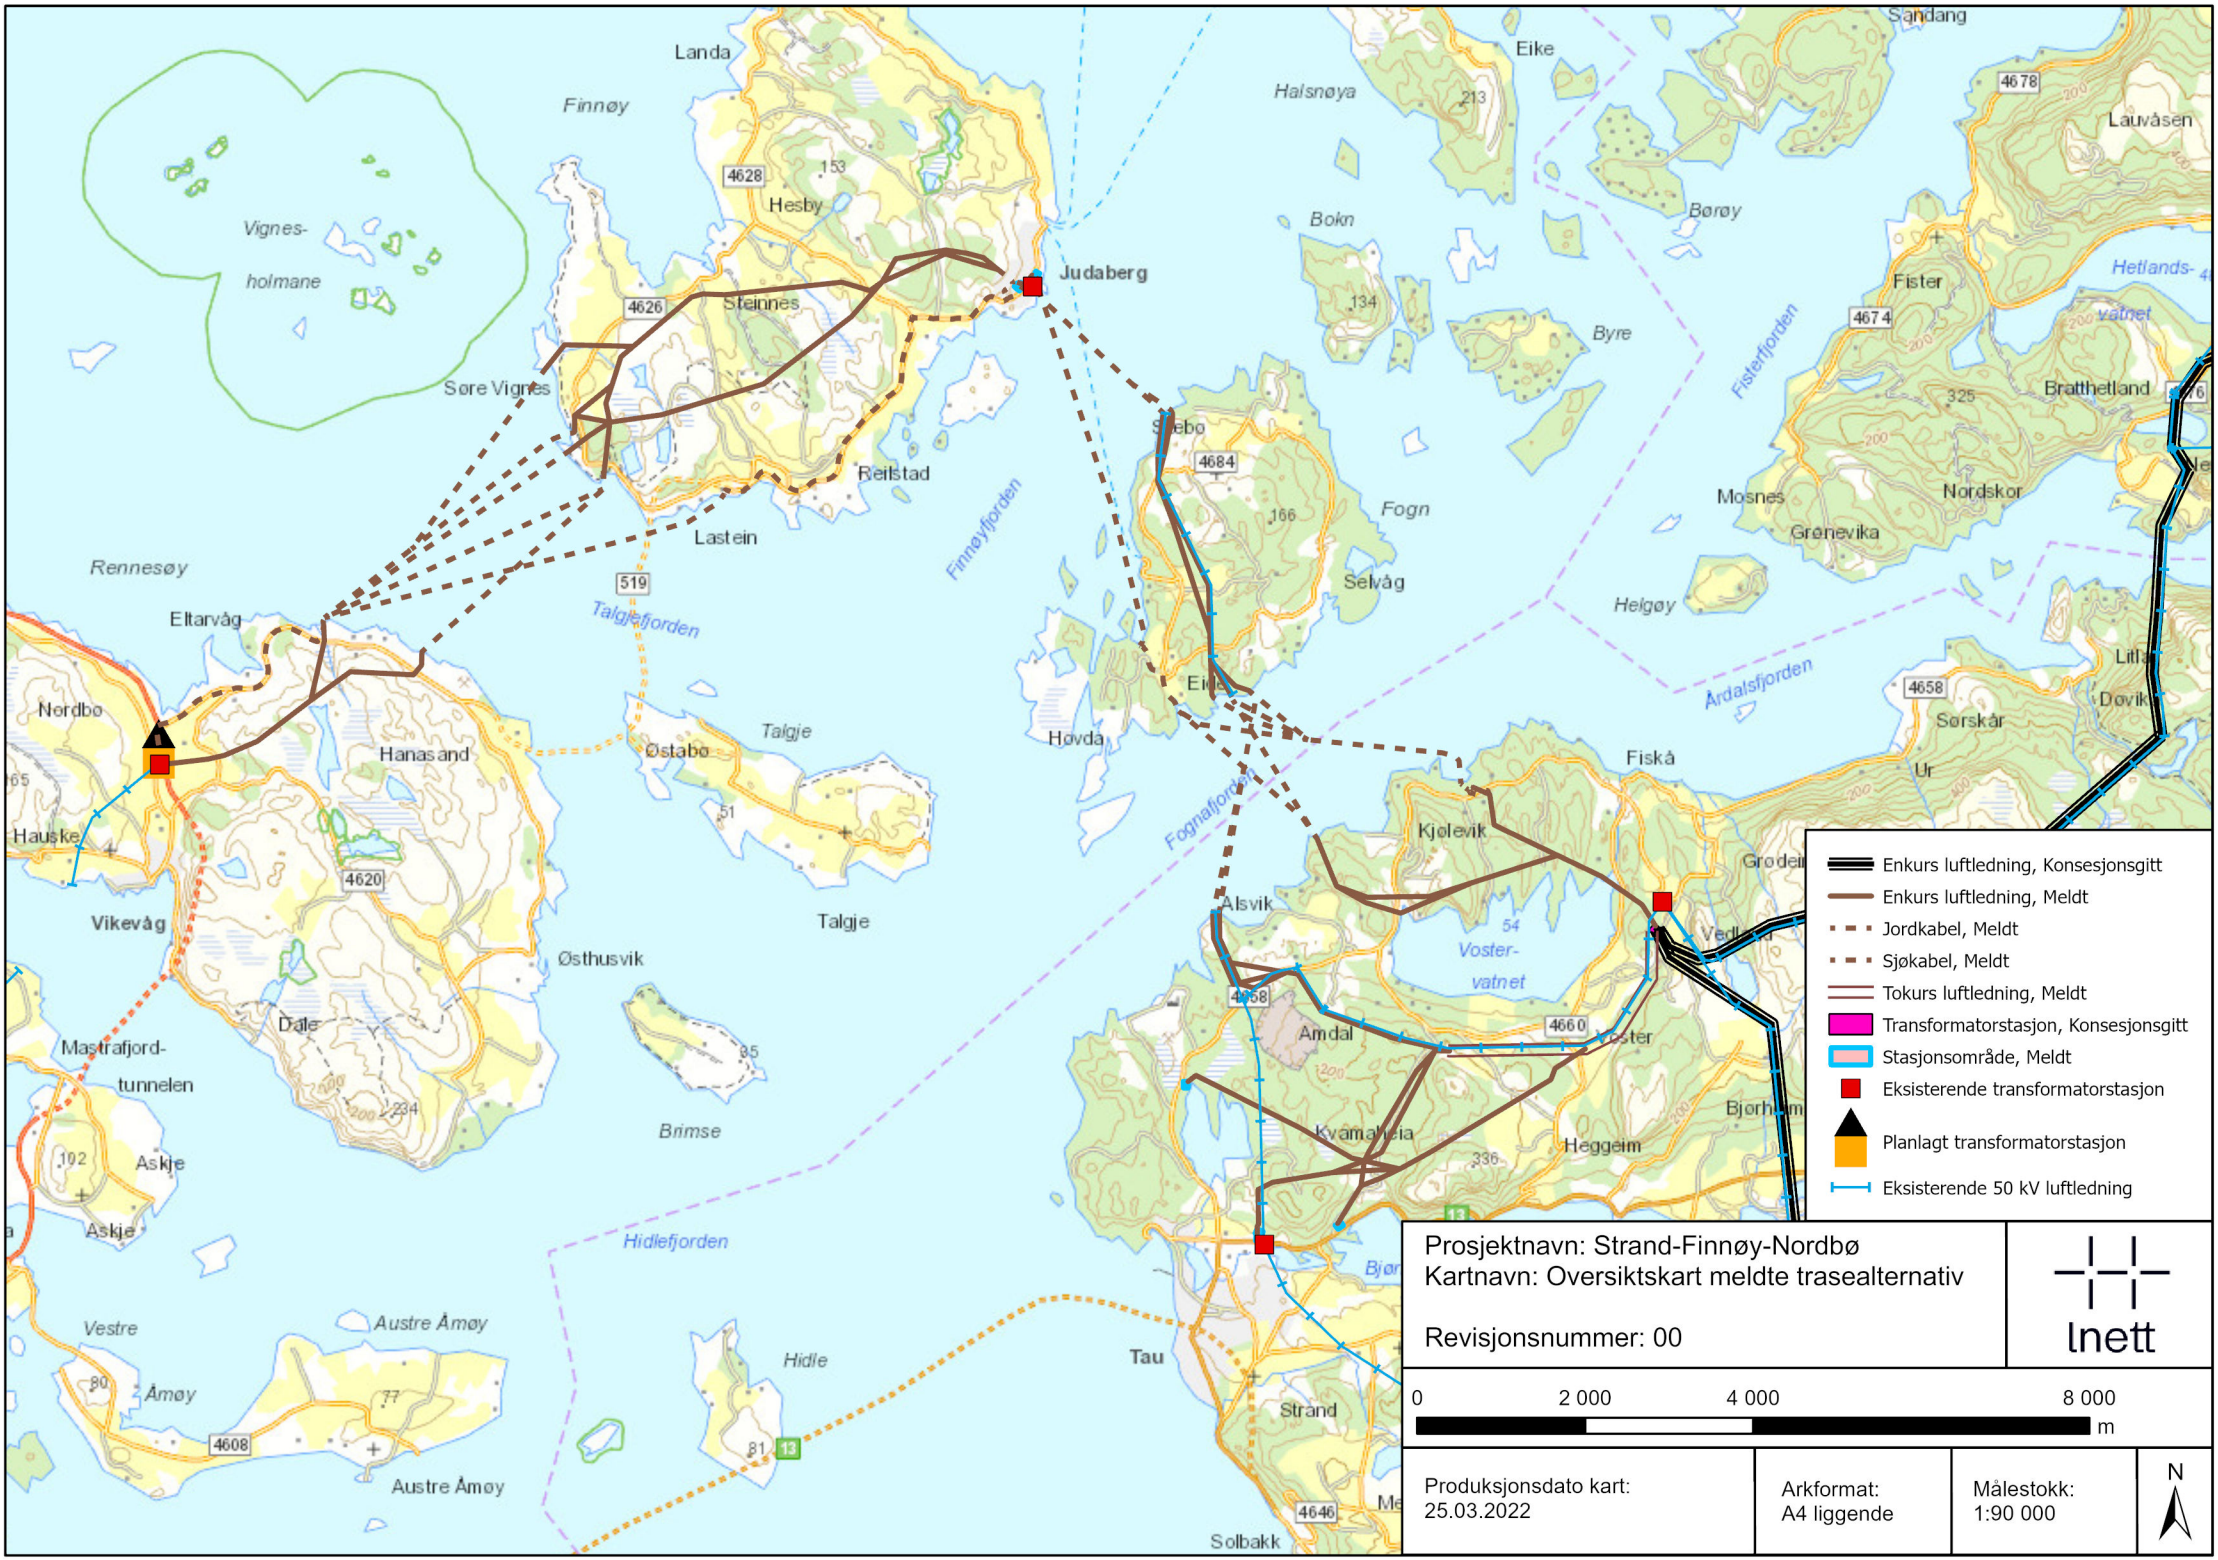
Landa
Finnøy
Vignes-
holmane
Hesby
Steinnes
Judaberg
Søre Vignes
Reilstad
Lastein
Rennesøy
Eltarvåg
Nordbø
Hanasand
Hauske
Vikevåg
Talgjefjorden
Finnøyfjorden
Talgje
Østabø
Østhusvik
Dale
Mastrafjord-
tunnelen
Askje
Brimse
Hidlefjorden
Vestre
Åmøy
Austre Åmøy
Hidle
Halsnøya
Eike
Bokn
Børøy
Byre
Fogn
Selvåg
Høvda
Fisterfjorden
Fister
Bratthetland
Mosnes
Grønevika
Nordskor
Helgøy
Årdalsfjorden
Sørskår
Fiskå
Kjølevik
Fognafjorden
Alsvik
Voster-
vatnet
Amdal
Kvåmaheia
Heggeim
Tau
Strand
Solbakk
Hetlands-
vatnet
Lauvåsen
Sandang
Enkurs luftledning, Konsesjonsgitt
Enkurs luftledning, Meldt
Jordkabel, Meldt
Sjøkabel, Meldt
Tokurs luftledning, Meldt
Transformatorstasjon, Konsesjonsgitt
Stasjonsområde, Meldt
Eksisterende transformatorstasjon
Planlagt transformatorstasjon
Eksisterende 50 kV luftledning
Prosjektnavn: Strand-Finnøy-Nordbø
Kartnavn: Oversiktskart meldte trasealternativ
Revisjonsnummer: 00
Inett
0
2 000
4 000
8 000
m
Produksjonsdato kart:
25.03.2022
Arkformat:
A4 liggende
Målestokk:
1:90 000
N