


The entire ownership and copyright of this drawing belong to Lyse Elnett AS

Eiendomsrett og opphavsrett til denne tegning tilhører i sin helhet Lyse Elnett AS

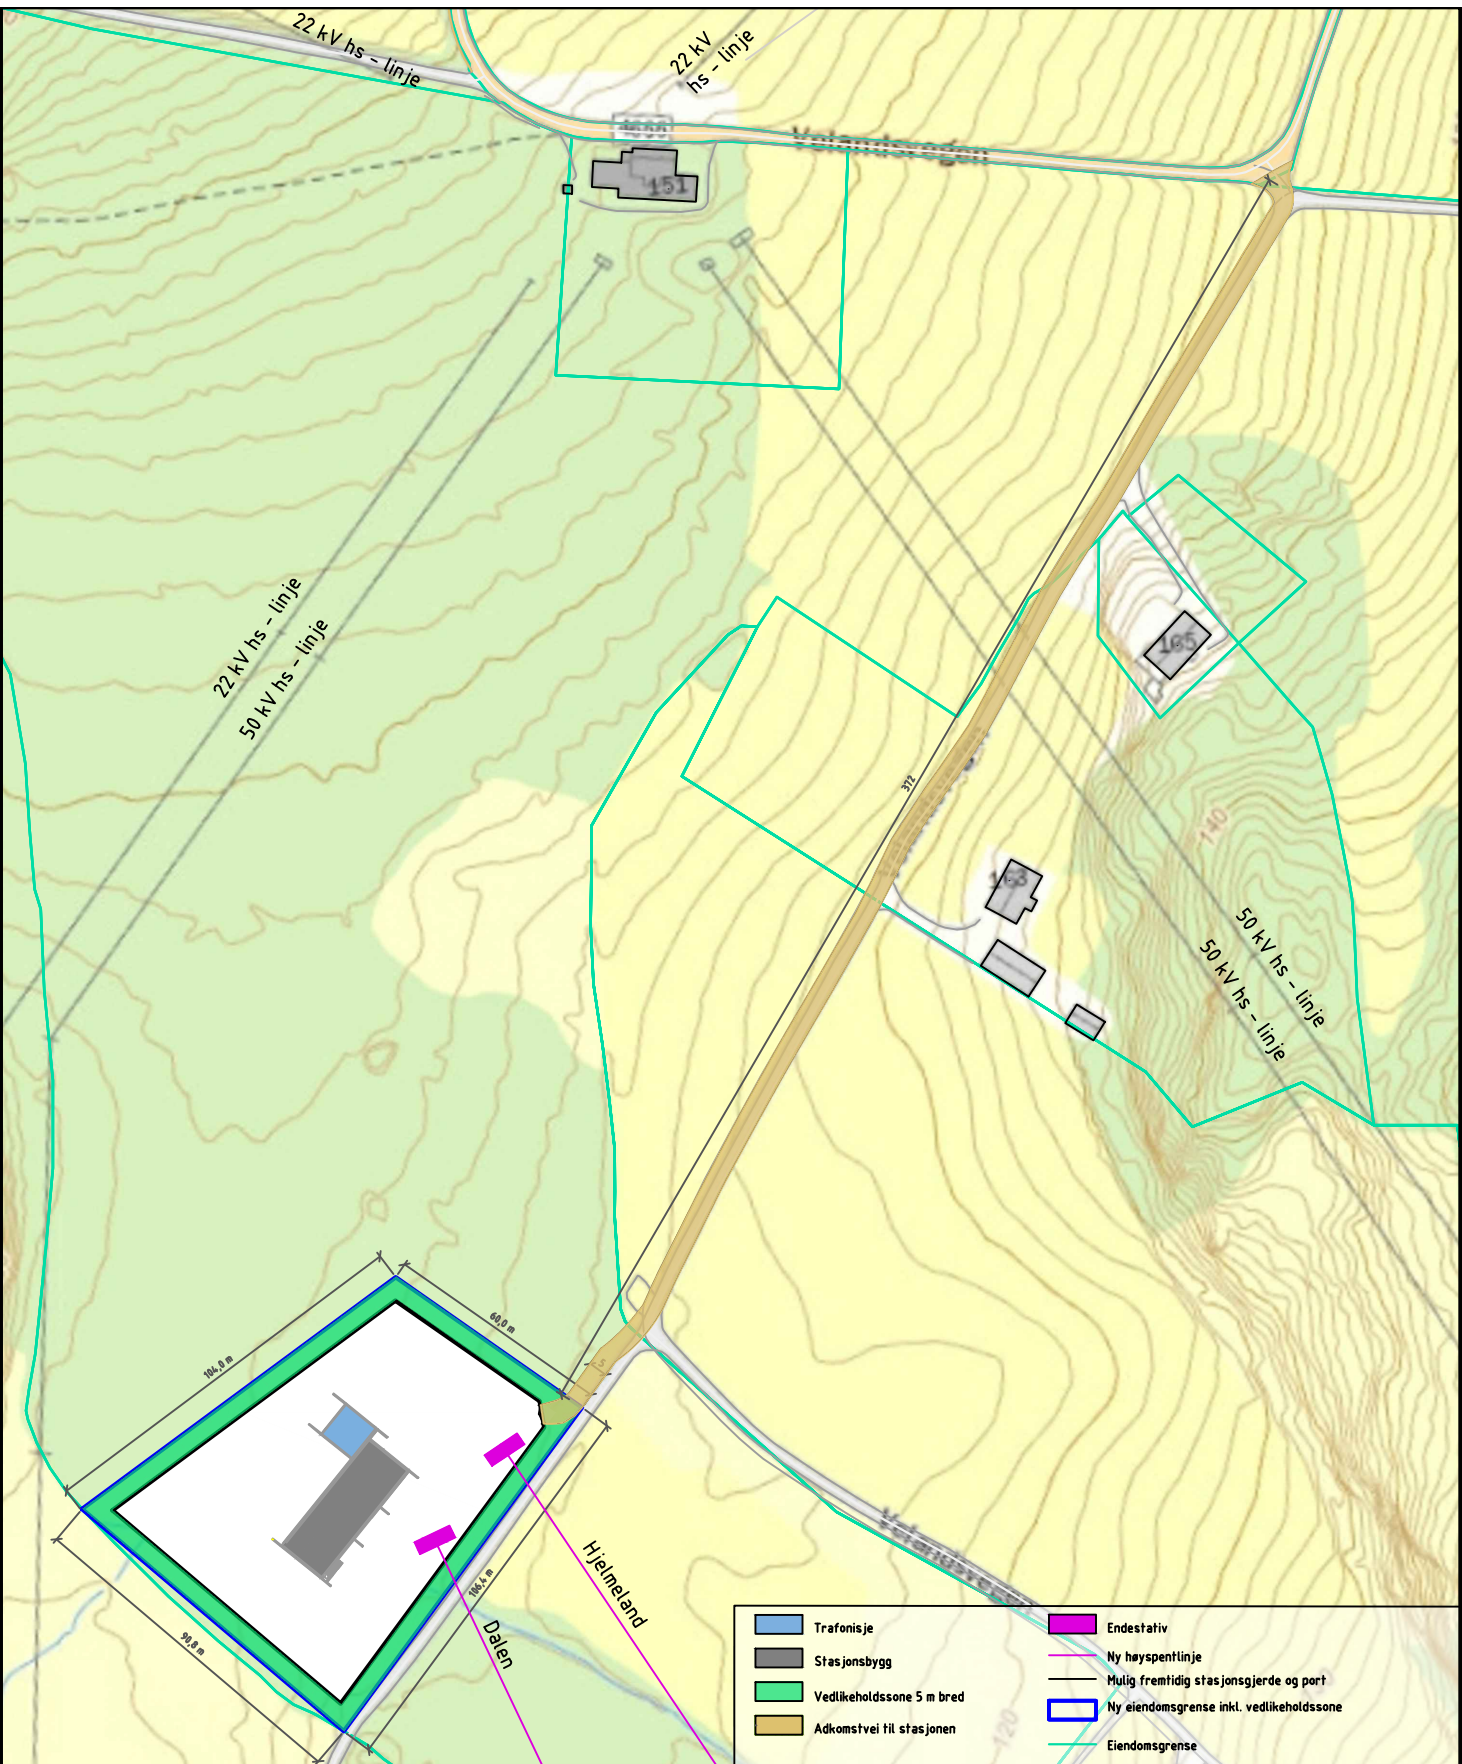

- Tranfonisje
- Stasjonsbygg
- Vedlikeholdssone 5 m bred
- Adkomstvei til stasjonen
- Endestativ
- Ny høyspentlinje
- Mulig fremtidig stasjonsgjerde og port
- Ny eiendomsgrænse inkl. vedlikeholdssone
- Eiendomsgrænse

Dato: 31.08.2020	Utført av: Grete Kristin Øgård	Kontrollert: Ole Christian Galde	Målestokk: 1:2000			
Eier: Lyse Elnett		Godkjent:		Revisjon		
Tittel/Beskrivelse: Situasjonsplan GIS alt.2				REV.	Endringer	dd.mm-yy GODKJ.
Anlegg: Ny Veland transformatorstasjon				Tegningsnr: LN0000507.002		
Sikkerhetskode			Utgivelsegrunn: xxx	Blad nr:	Neste blad:	
				Dok.rev:	Format: A4S	