


Vedlegg 5

Fasadetegninger for Tjora transformatorstasjon med tre transformatornisjer

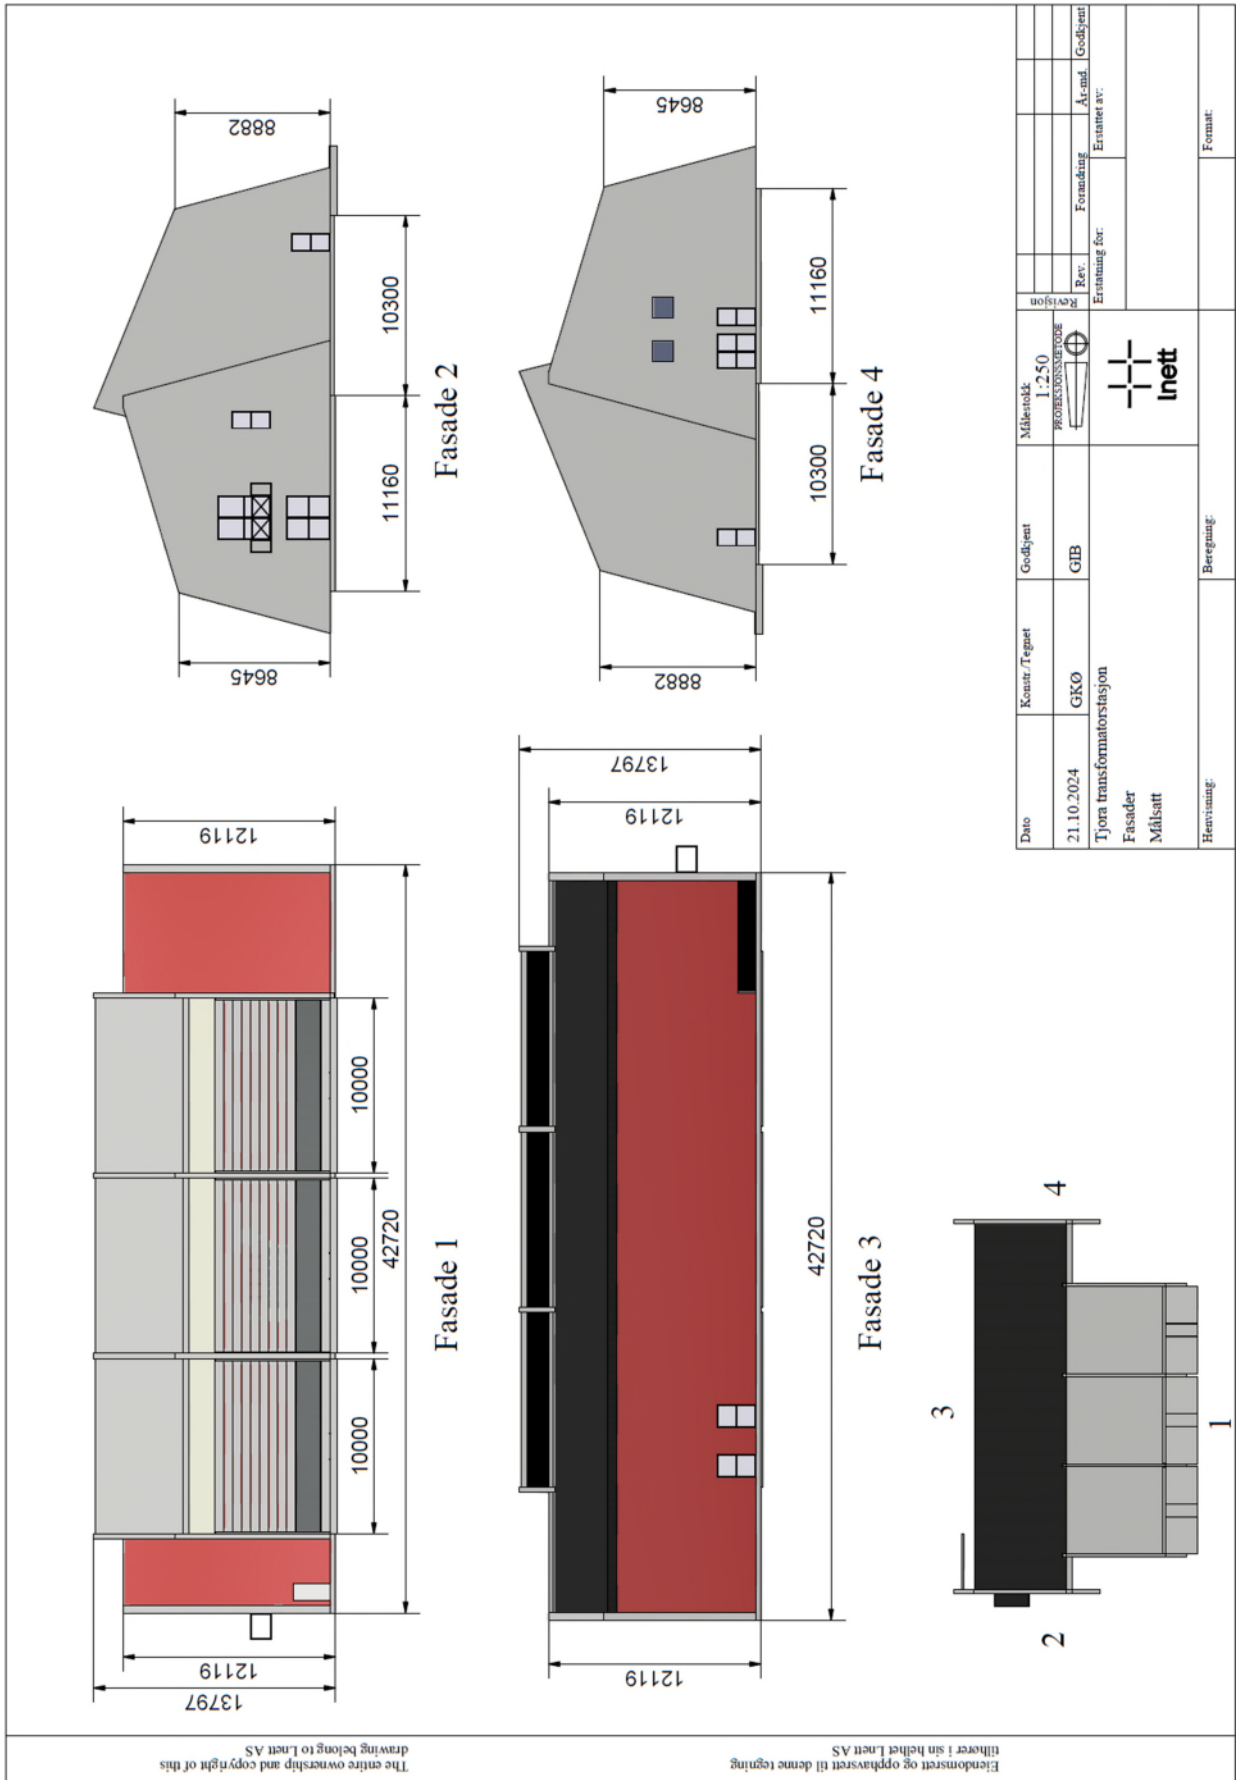

The entire ownership and copyright of this drawing belong to Inett AS

Eiendomsrett og opphavsrett til denne tegning tilhører i sin helhet Inett AS