



Eiendomsrett og opphavsrett til denne tegningen tilhører i sin helhet Lnett AS  
 The entire ownership and copyright of this drawing belong to Lnett AS

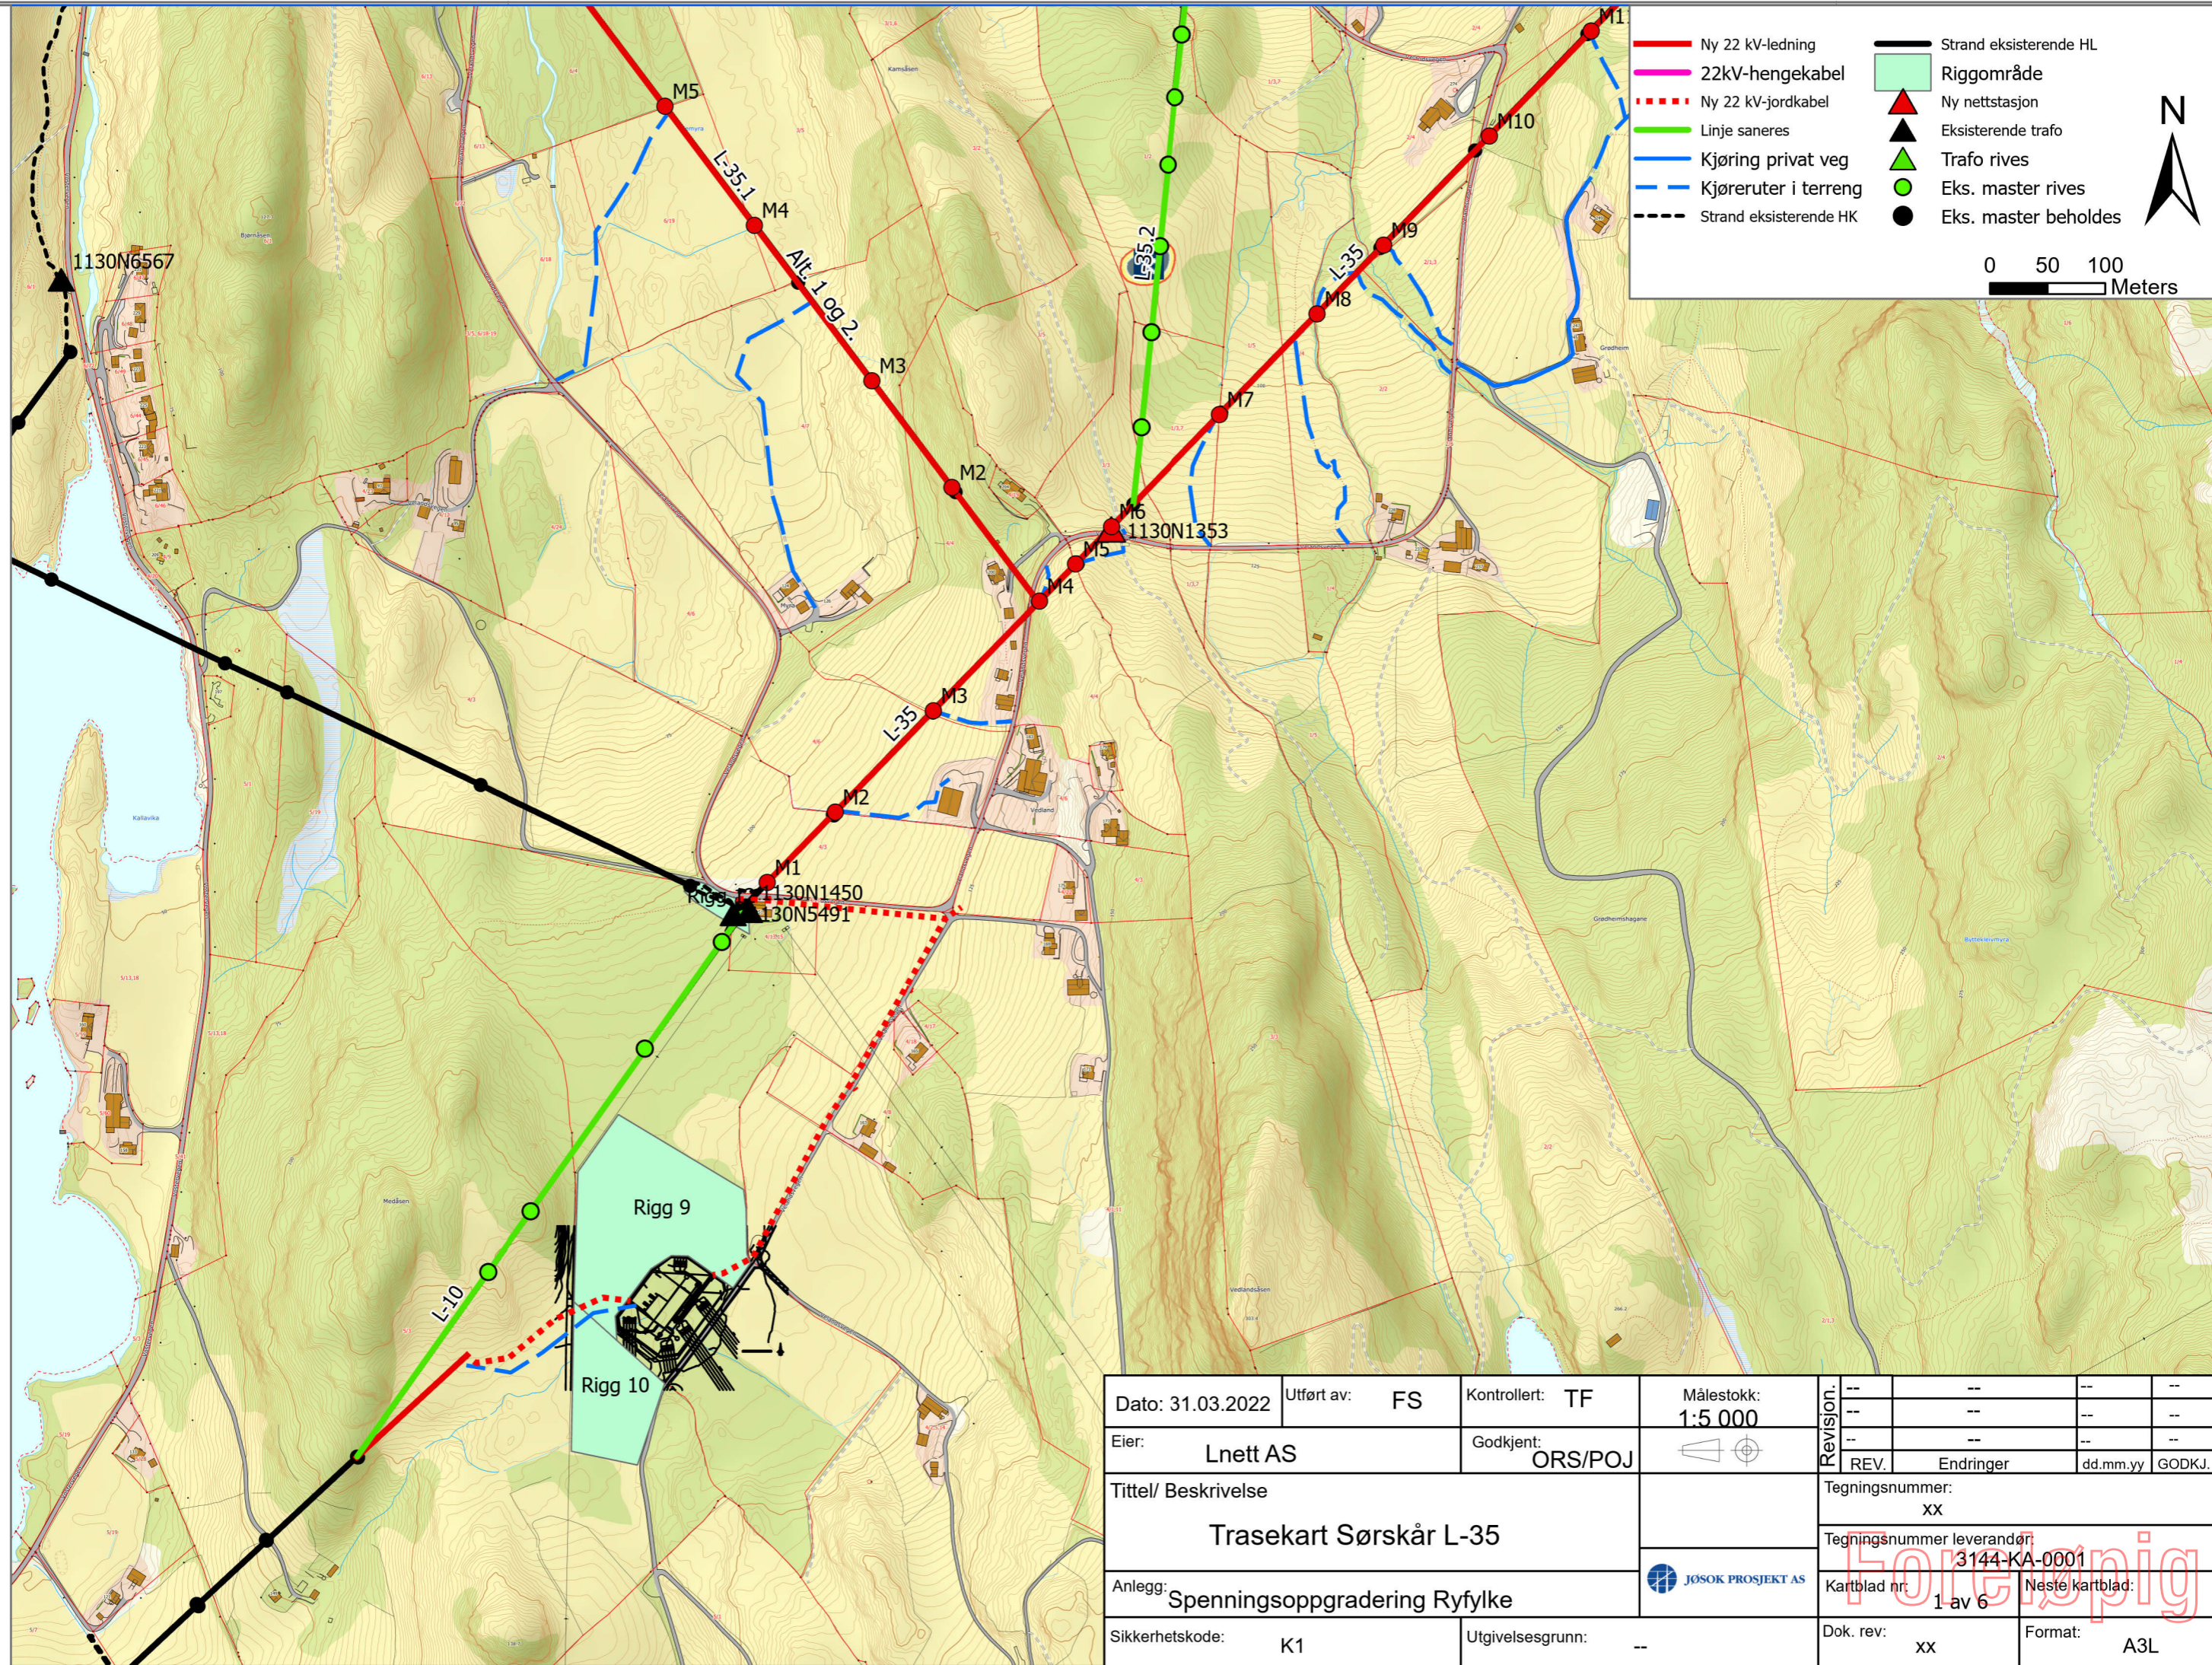


Dato: 31.03.2022	Utført av: FS	Kontrollert: TF	Målestokk: 1:5 000	Revision: --	--	--	--
Eier: Lnett AS	Godkjent: ORS/POJ			REV.	Endringer	dd.mm.yy	GODKJ.
Tittel/ Beskrivelse			Tegningsnummer: XX	Tegningsnummer leverandør: 3144-KA-0001			
Trasekart Sørskår L-35				Kartblad nr: 1 av 6	Neste kartblad:		
Anlegg: Spenningsoppgradering Ryfylke	JØSOK PROSJEKT AS		Dok. rev: xx		Format: A3L		
Sikkerhetskode: K1	Utgivelsesgrunn: --						

Eiendomsrett og opphavsrett til denne tegningen tilhører i sin helhet Lnett AS  
 The entire ownership and copyright of this drawing belong to Lnett AS

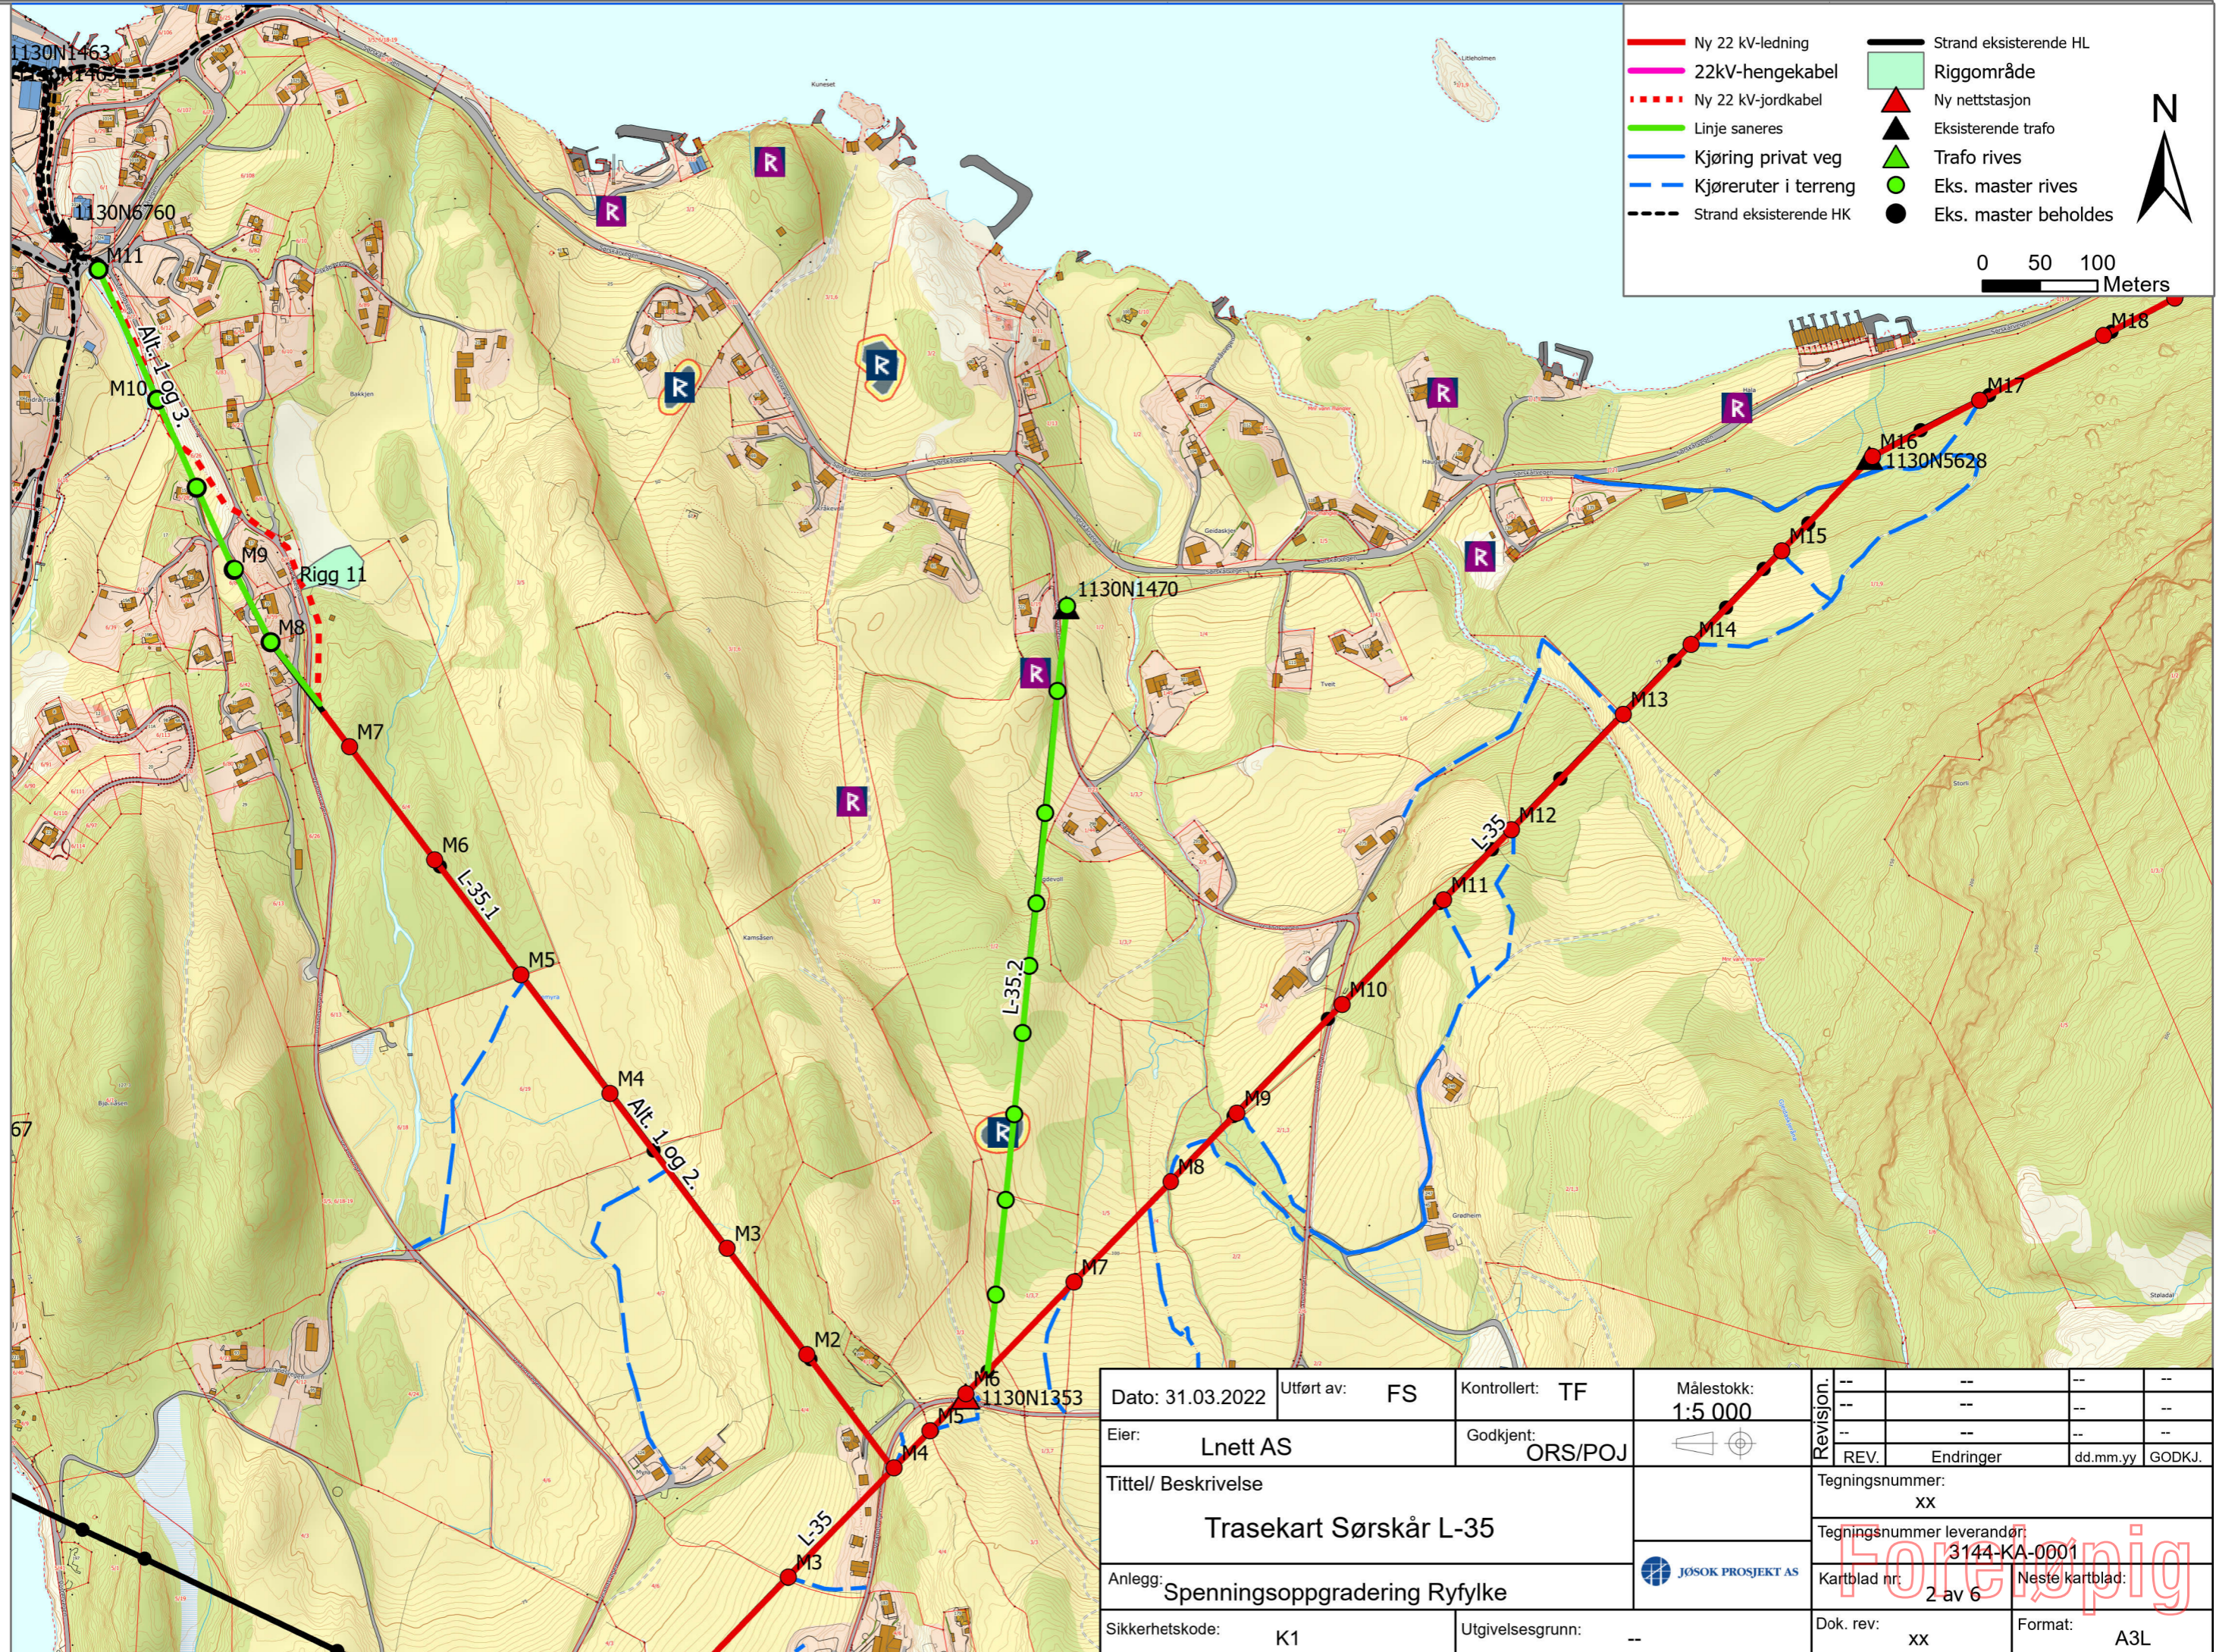

Dato: 31.03.2022	Utført av: FS	Kontrollert: TF	Målestokk: 1:5 000	Revision: --	--	--	--
Eier: Lnett AS	Godkjent: ORS/POJ			Revision: --	--	--	--
Tittel/ Beskrivelse				REV.	Endringer	dd.mm.yy	GODKJ.
Trasekart Sørskår L-35				Tegningsnummer: XX			
Anlegg: Spenningsoppgradering Ryfylke			Tegningsnummer leverandør: 3144-KA-0001				
Sikkerhetskode: K1		Utgivelsesgrunn: --		Kartblad nr: 2 av 6		Neste kartblad:	
				Dok. rev: xx		Format: A3L	


Eiendomsrett og opphavsrett til denne tegningen tilhører i sin helhet Lnett AS  
 The entire ownership and copyright of this drawing belong to Lnett AS

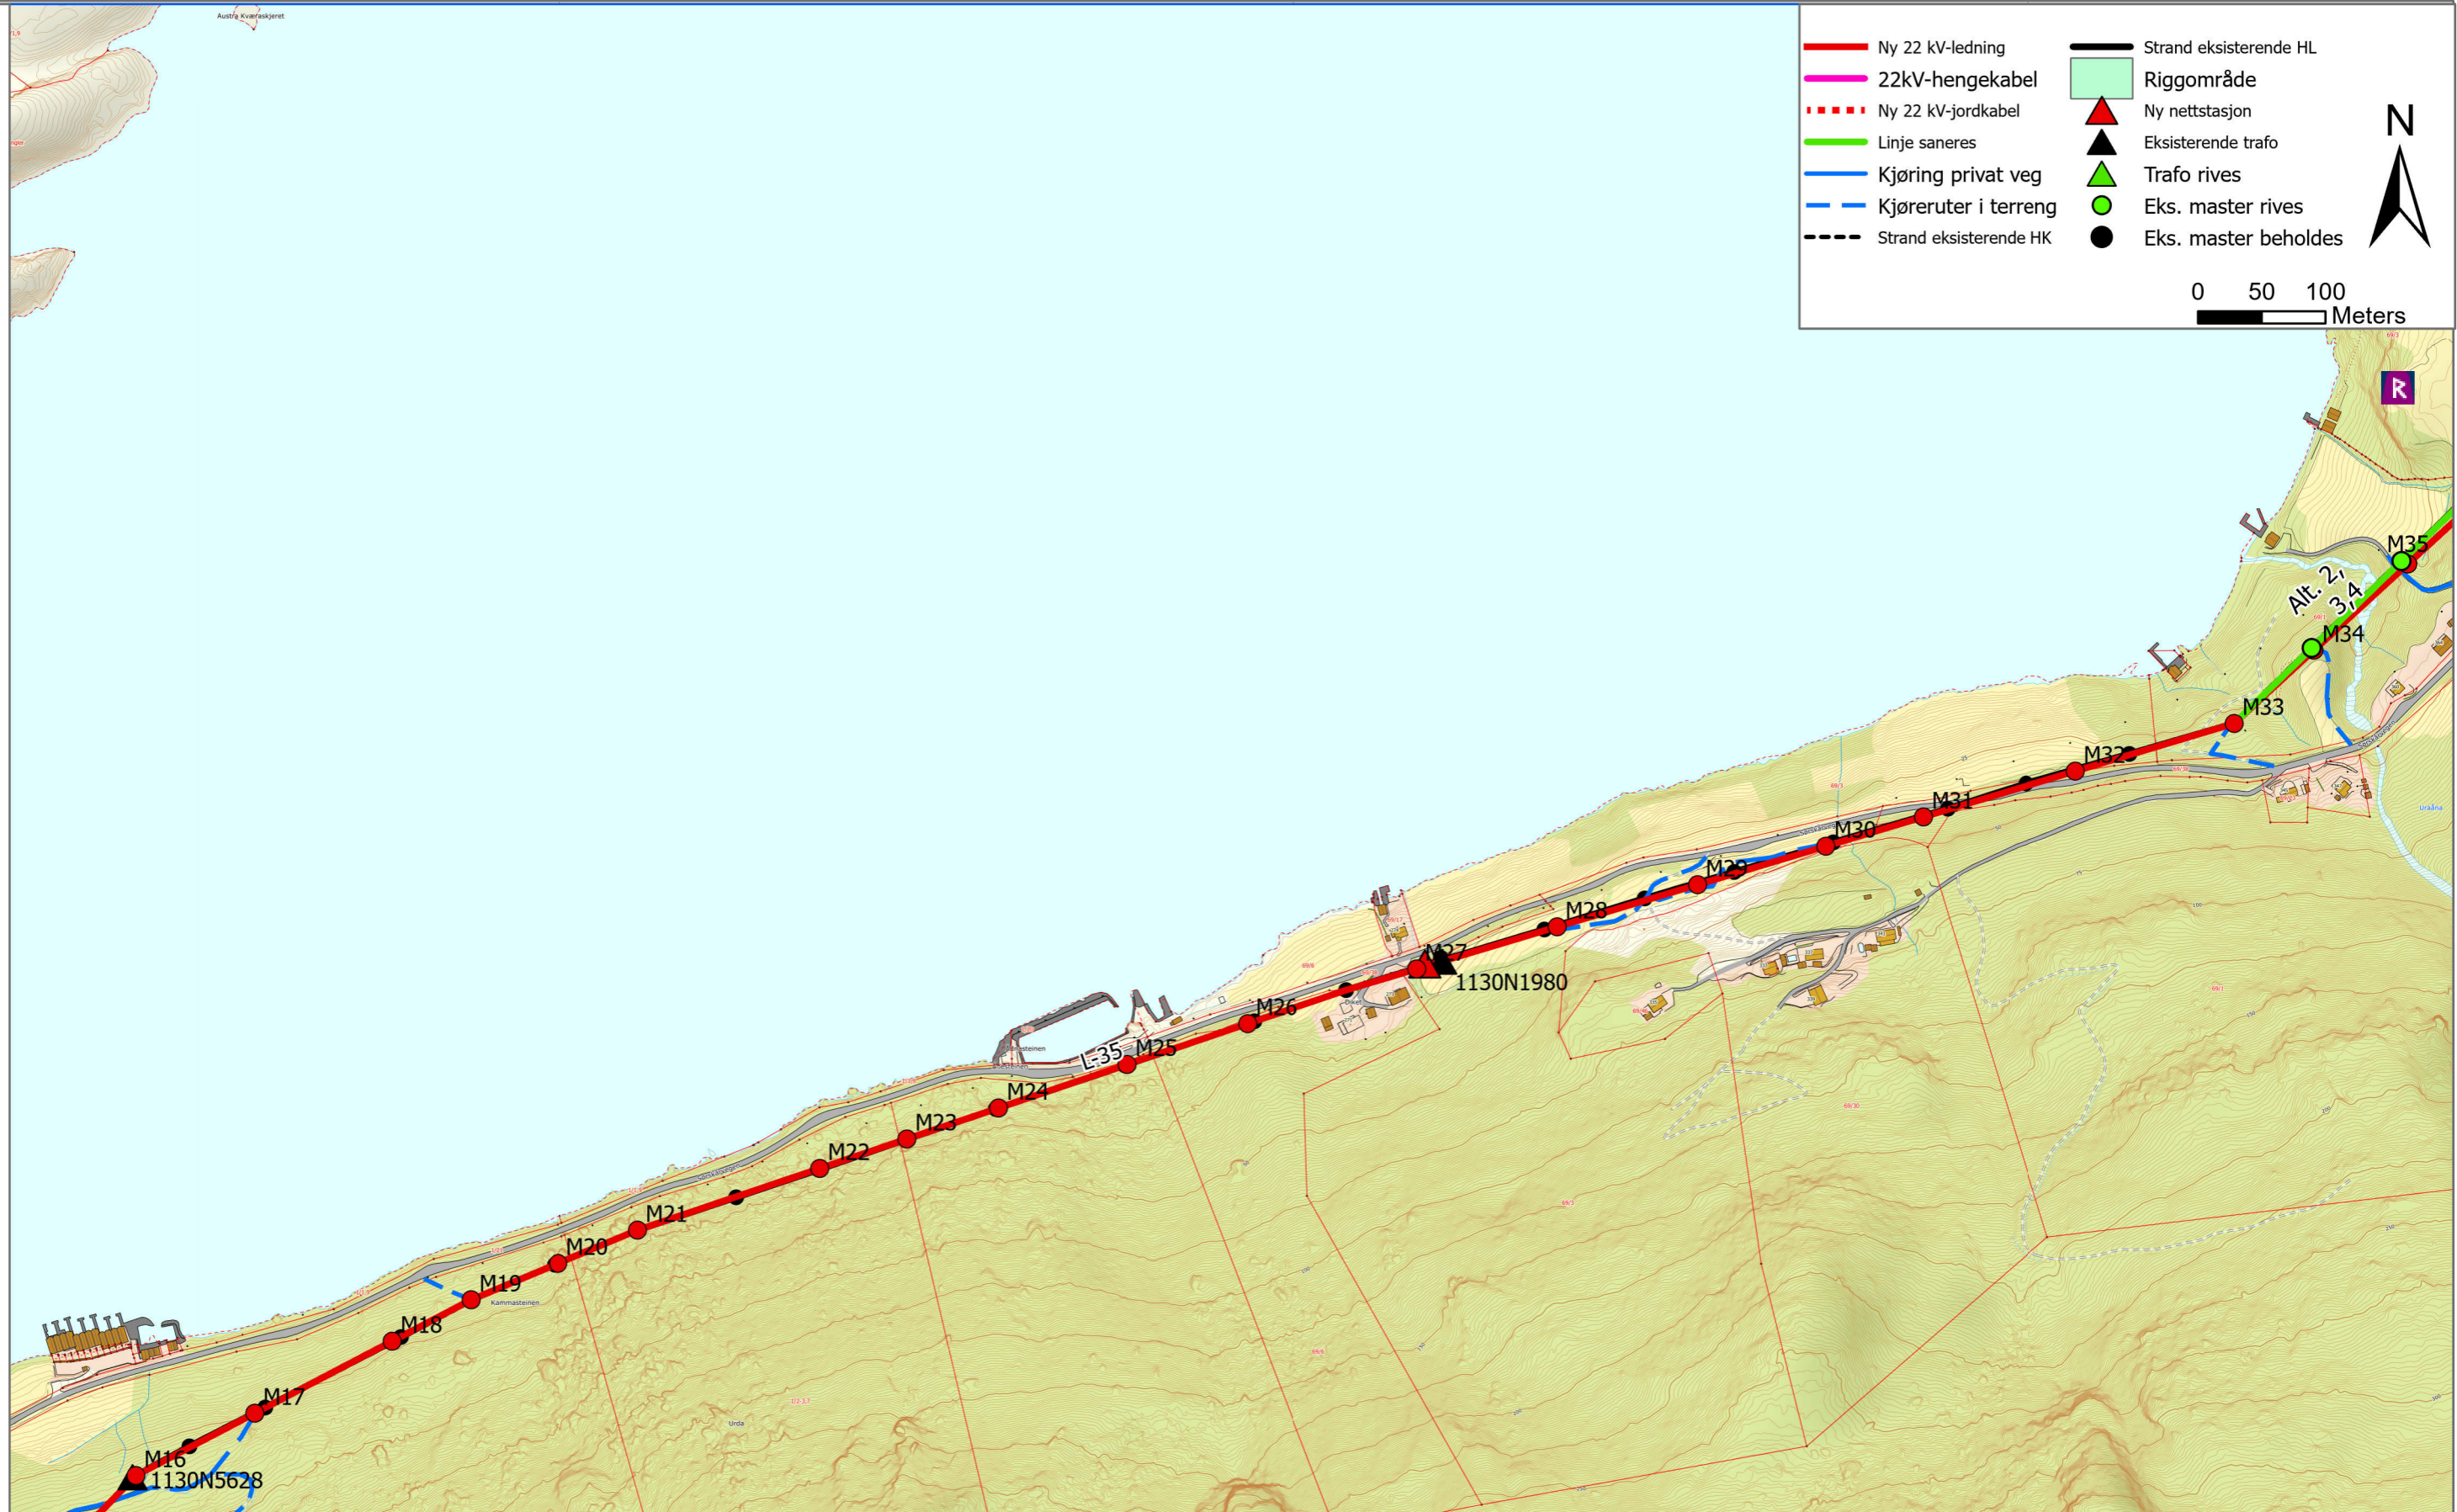

Dato: 31.03.2022	Utført av: FS	Kontrollert: TF	Målestokk: 1:5 000	Revision: --	--	--	--
Eier: Lnett AS	Godkjent: ORS/POJ			Revision: --	--	--	--
Tittel/ Beskrivelse Trasekart Sørskår L-35				Revision: REV.	Endringer	dd.mm.yy	GODKJ.
Anlegg: Spenningsoppgradering Ryfylke				Tegningsnummer: XX			
Sikkerhetskode: K1				Tegningsnummer leverandør: 3144-KA-0001			
Utgivelsesgrunn: --				Kartblad nr: 3 av 6		Neste kartblad:	
				Dok. rev: xx		Format: A3L	


Foringpig

Eiendomsrett og opphavsrett til denne tegningen tilhører i sin helhet Lnett AS  
 The entire ownership and copyright of this drawing belong to Lnett AS

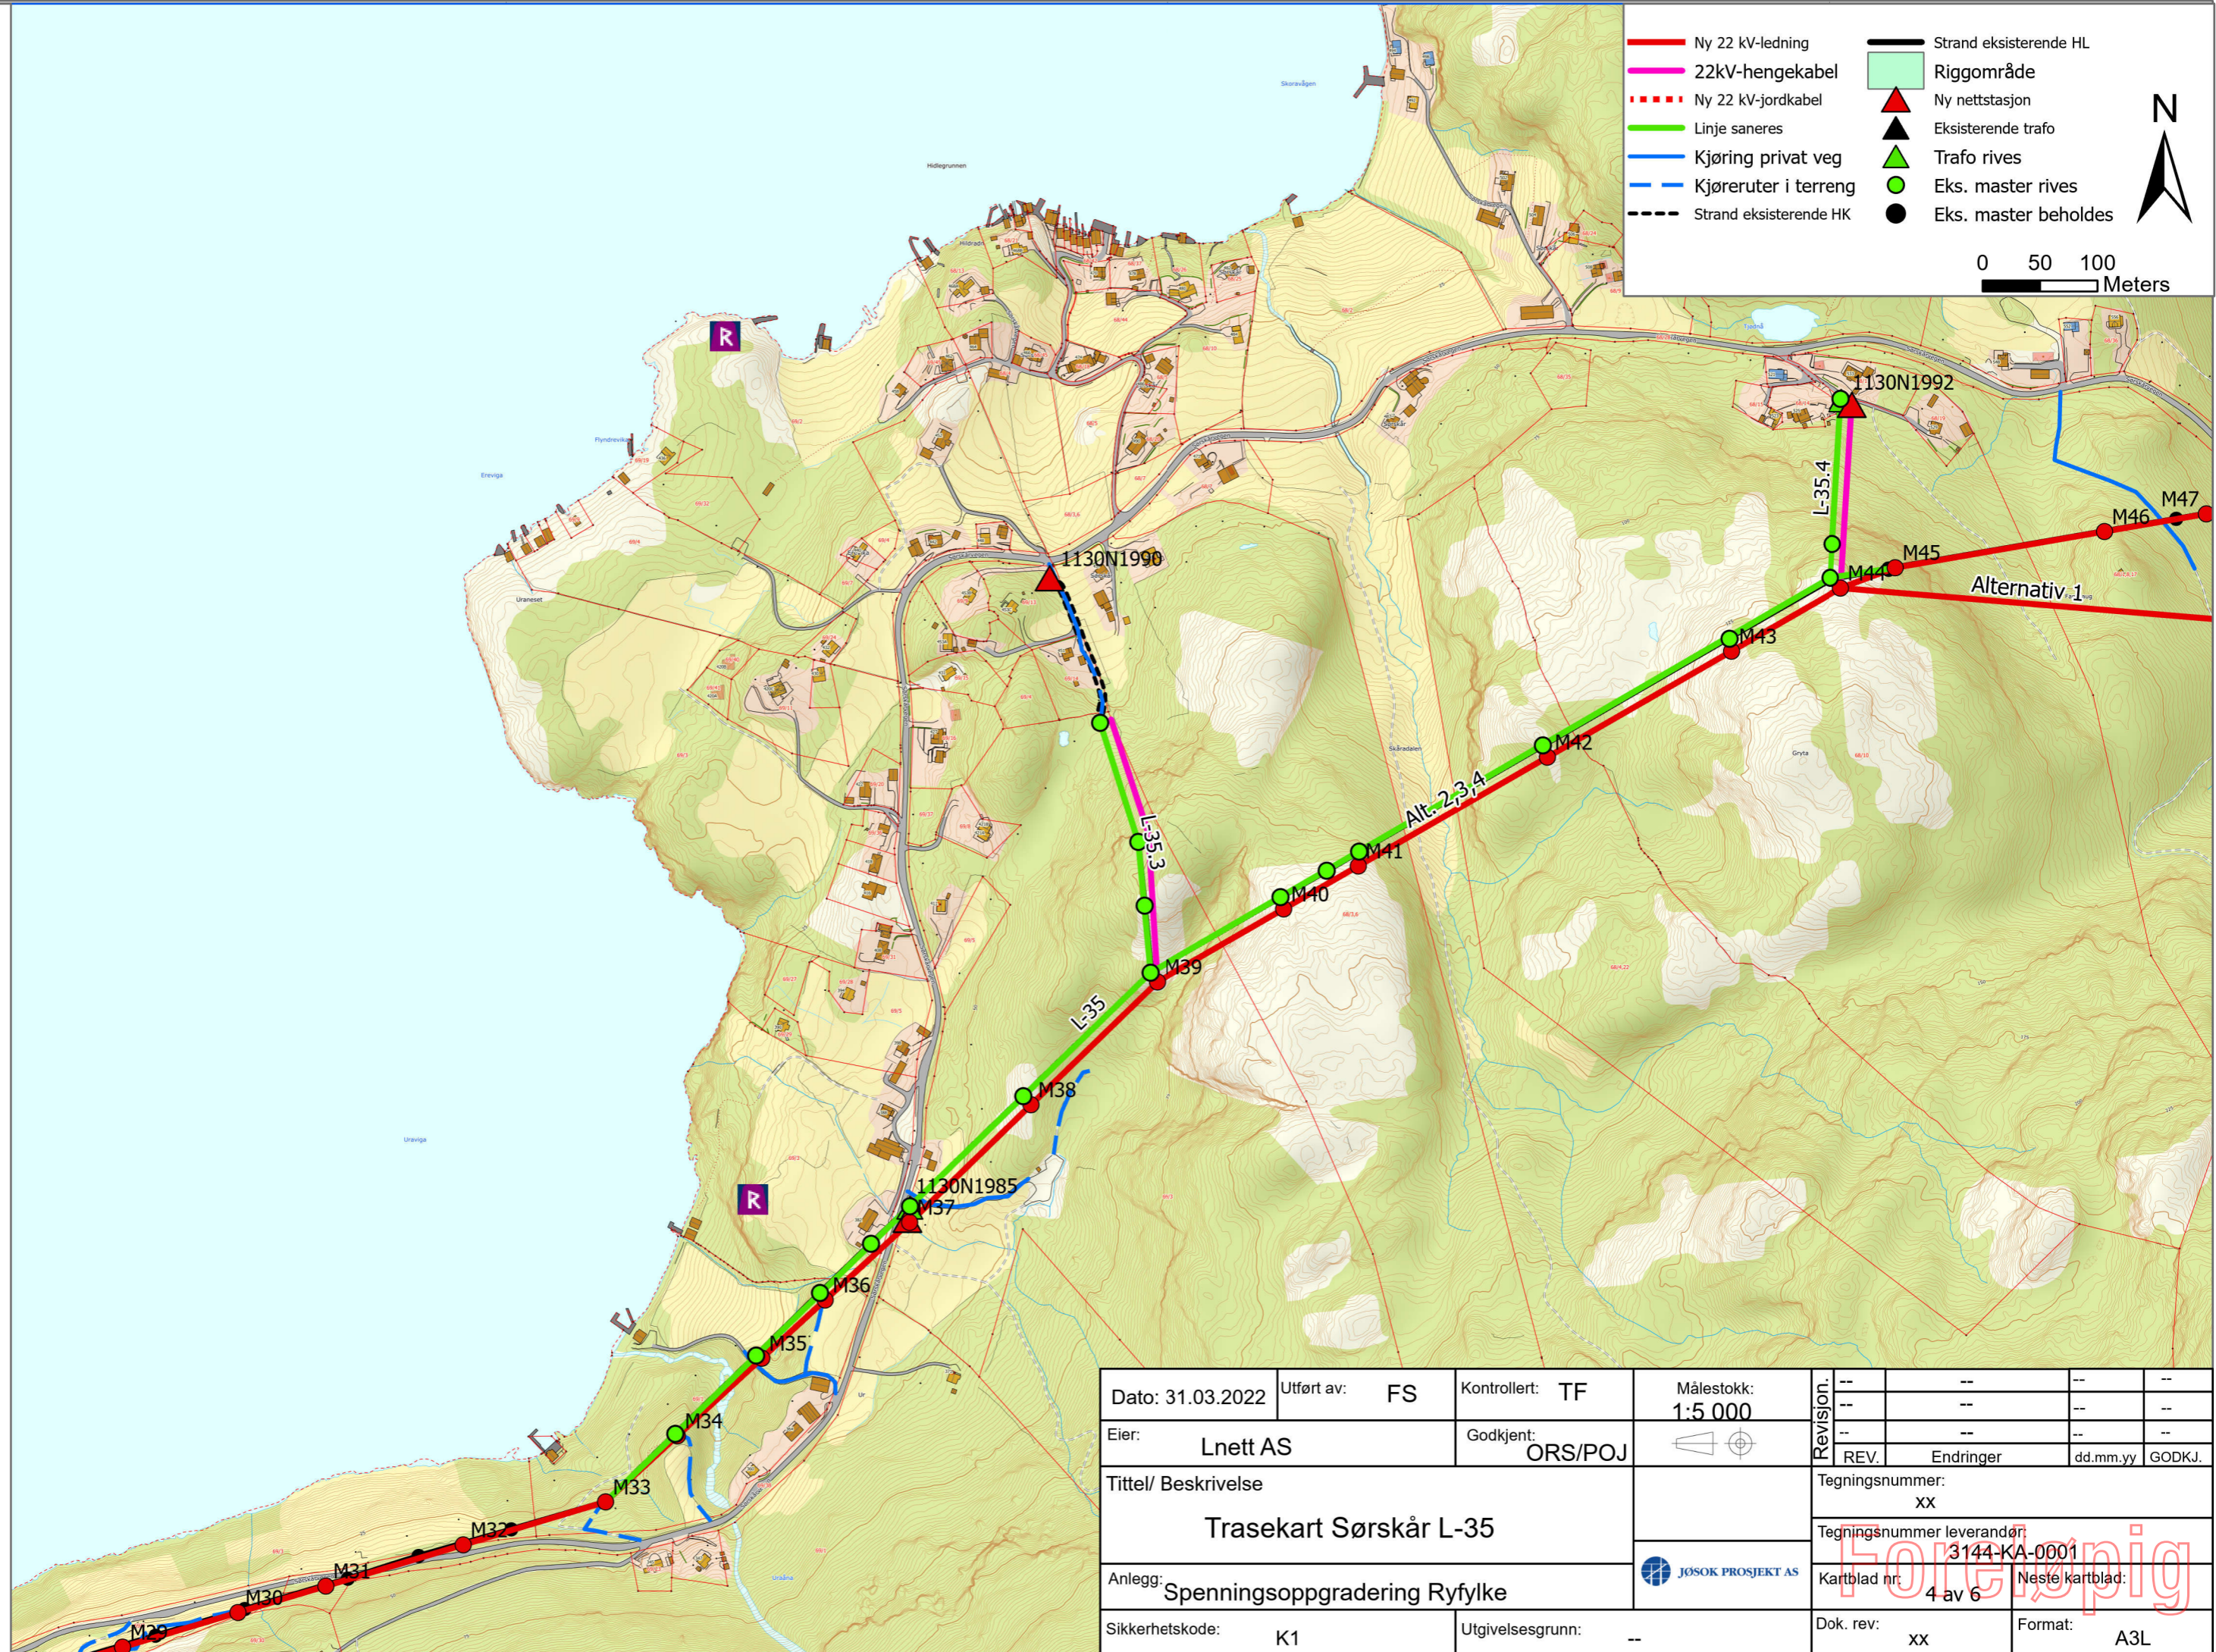


Dato: 31.03.2022	Utført av: FS	Kontrollert: TF	Målestokk: 1:5 000	Revision: --	--	--	--
Eier: Lnett AS	Godkjent: ORS/POJ			Revision: --	--	--	--
Tittel/ Beskrivelse				REV.	Endringer	dd.mm.yy	GODKJ.
Trasekart Sørskår L-35				Tegningsnummer: XX			
Anlegg: Spenningsoppgradering Ryfylke			Tegningsnummer leverandør: 3144-KA-0001				
Sikkerhetskode: K1		Utgivelsesgrunn: --		Kartblad nr: 4 av 6		Neste kartblad:	
				Dok. rev: xx		Format: A3L	

Eiendomsrett og opphavsrett til denne tegningen tilhører i sin helhet Lnett AS  
 The entire ownership and copyright of this drawing belong to Lnett AS

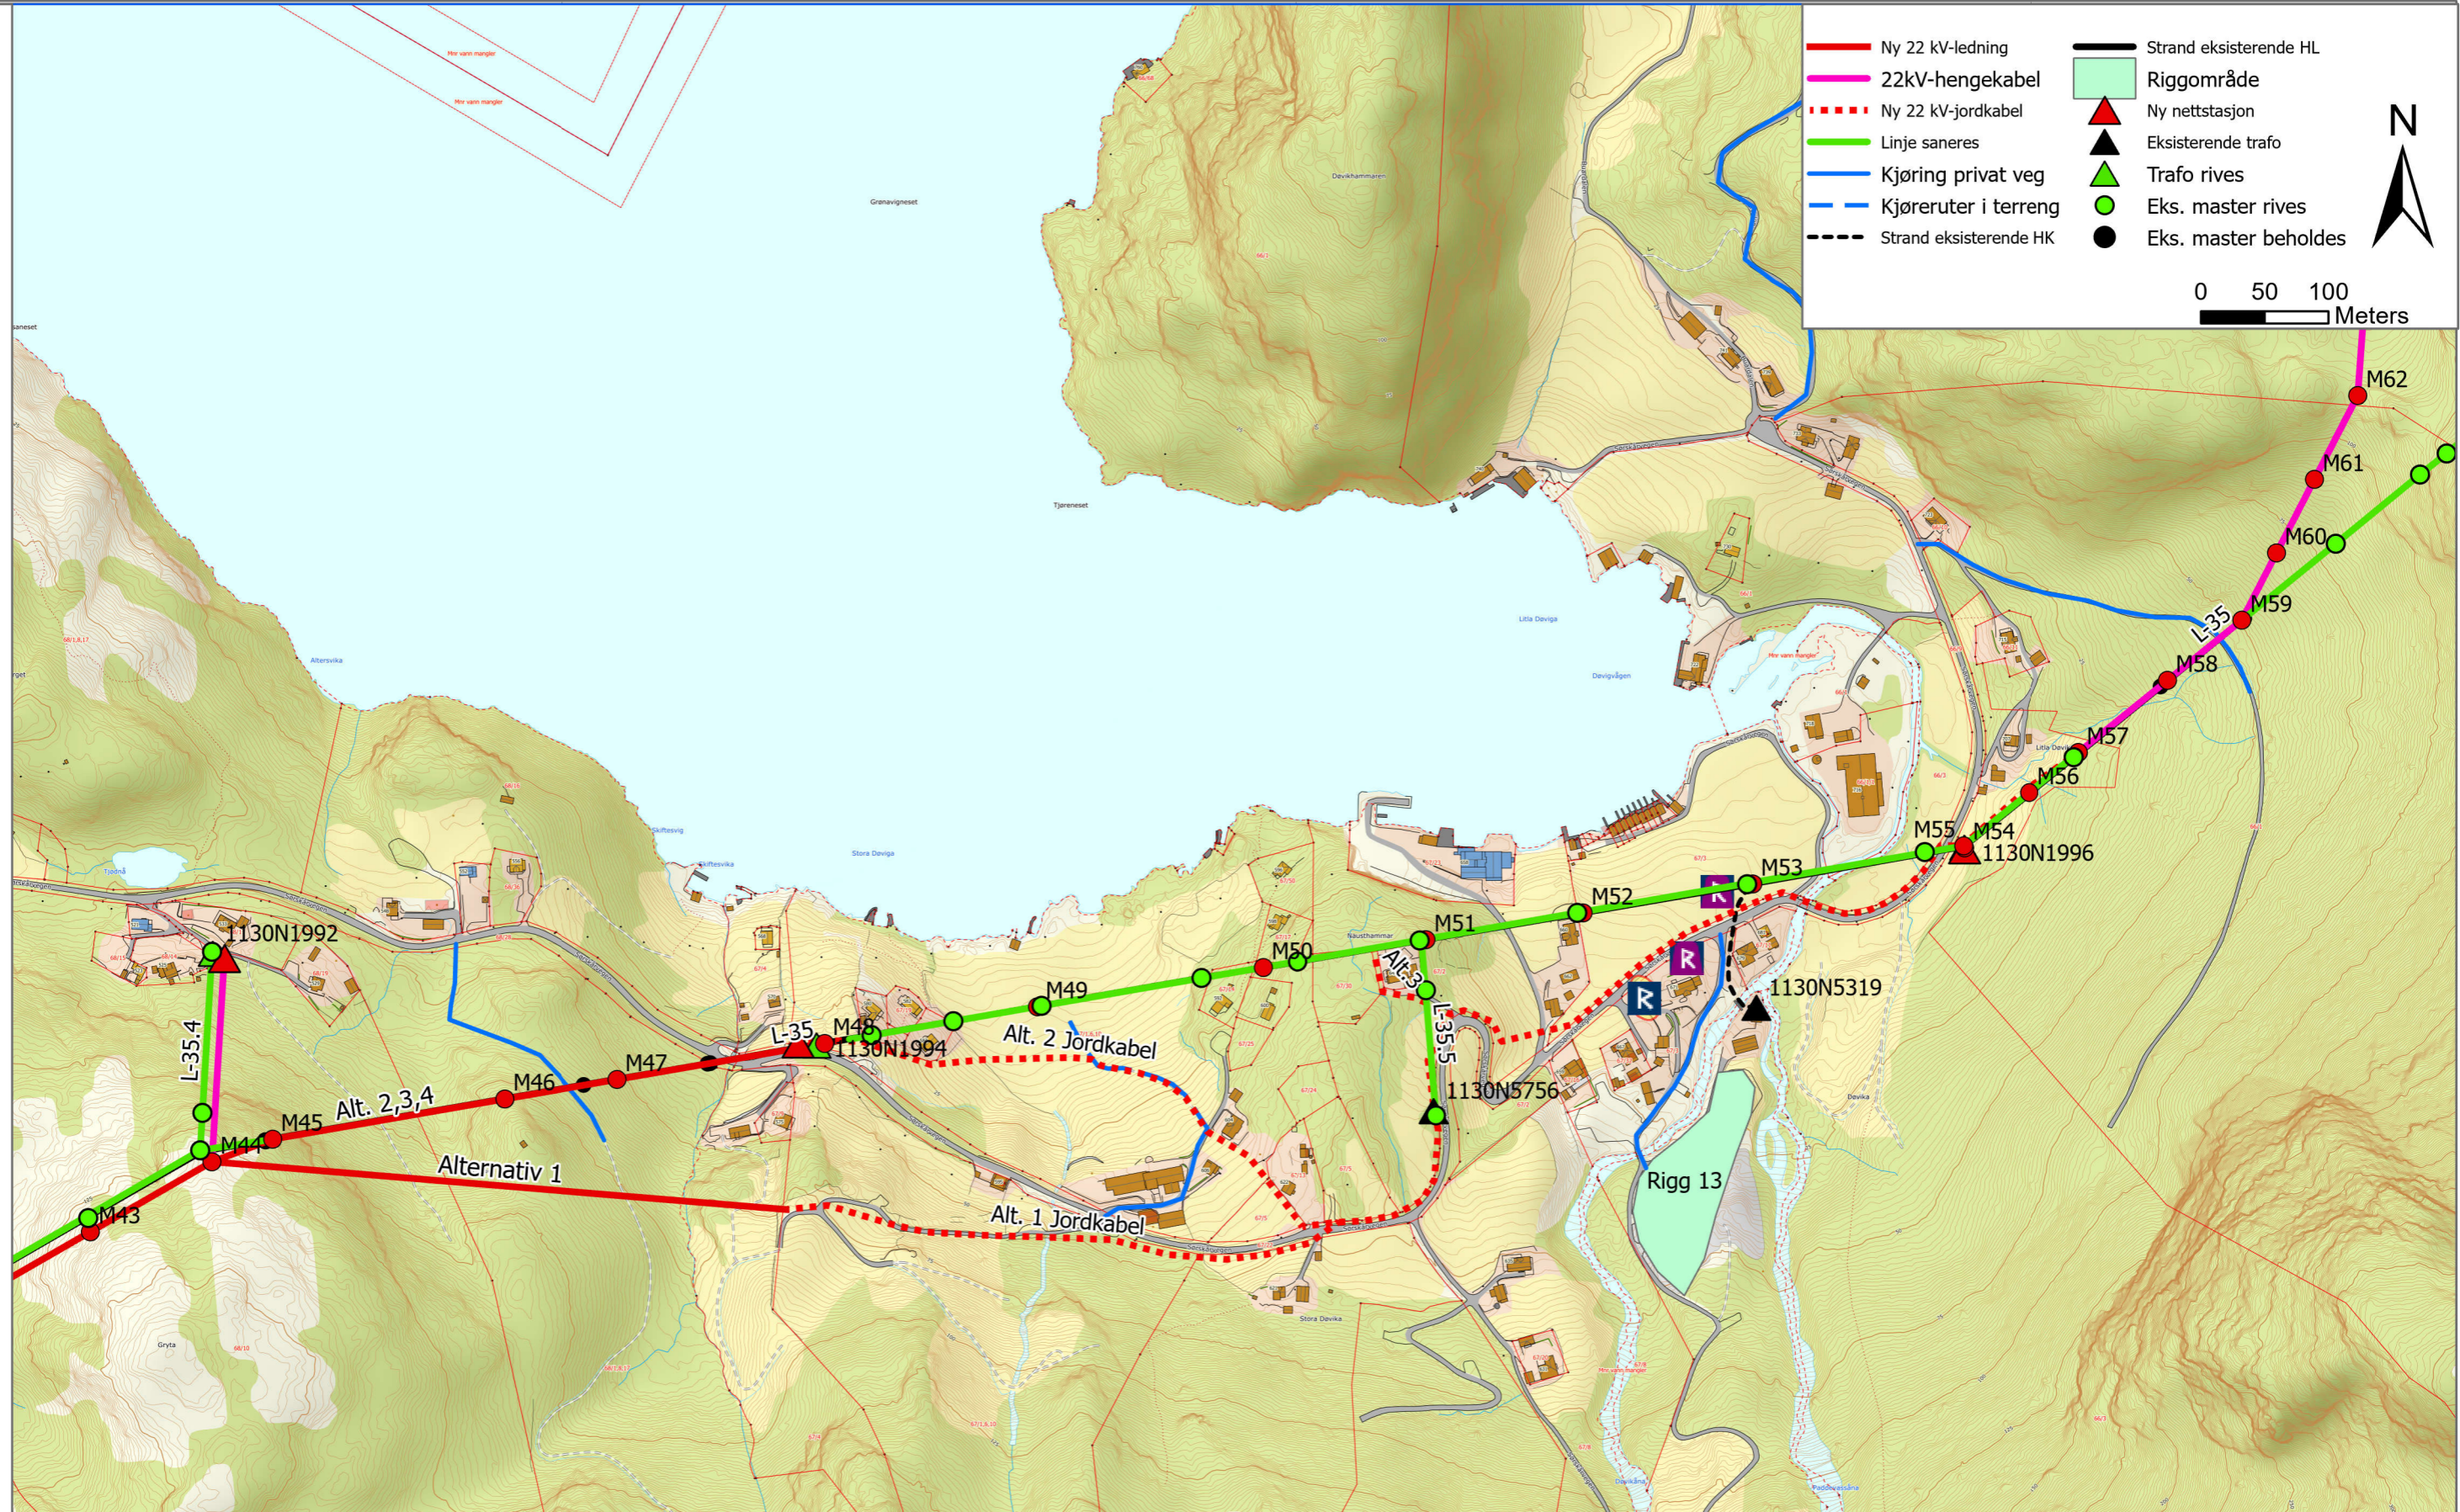

Dato: 31.03.2022	Utført av: FS	Kontrollert: TF	Målestokk: 1:5 000	Revision: --	--	--	--
Eier: Lnett AS	Godkjent: ORS/POJ			REV. --	--	--	--
Tittel/ Beskrivelse				REVISION: --	--	--	--
Trasekart Sørskår L-35				REV. --	Endringer	dd.mm.yy	GODKJ.
Anlegg: Spenningsoppgradering Ryfylke				Tegningsnummer: XX		Tegningsnummer leverandør: 3144-KA-0001	
Sikkerhetskode: K1		Utgivelsesgrunn: --		Kartblad nr: 5 av 6	Neste kartblad:		
				Dok. rev: xx	Format: A3L		

Eiendomsrett og opphavsrett til denne tegningen tilhører i sin helhet Lnett AS  
 The entire ownership and copyright of this drawing belong to Lnett AS

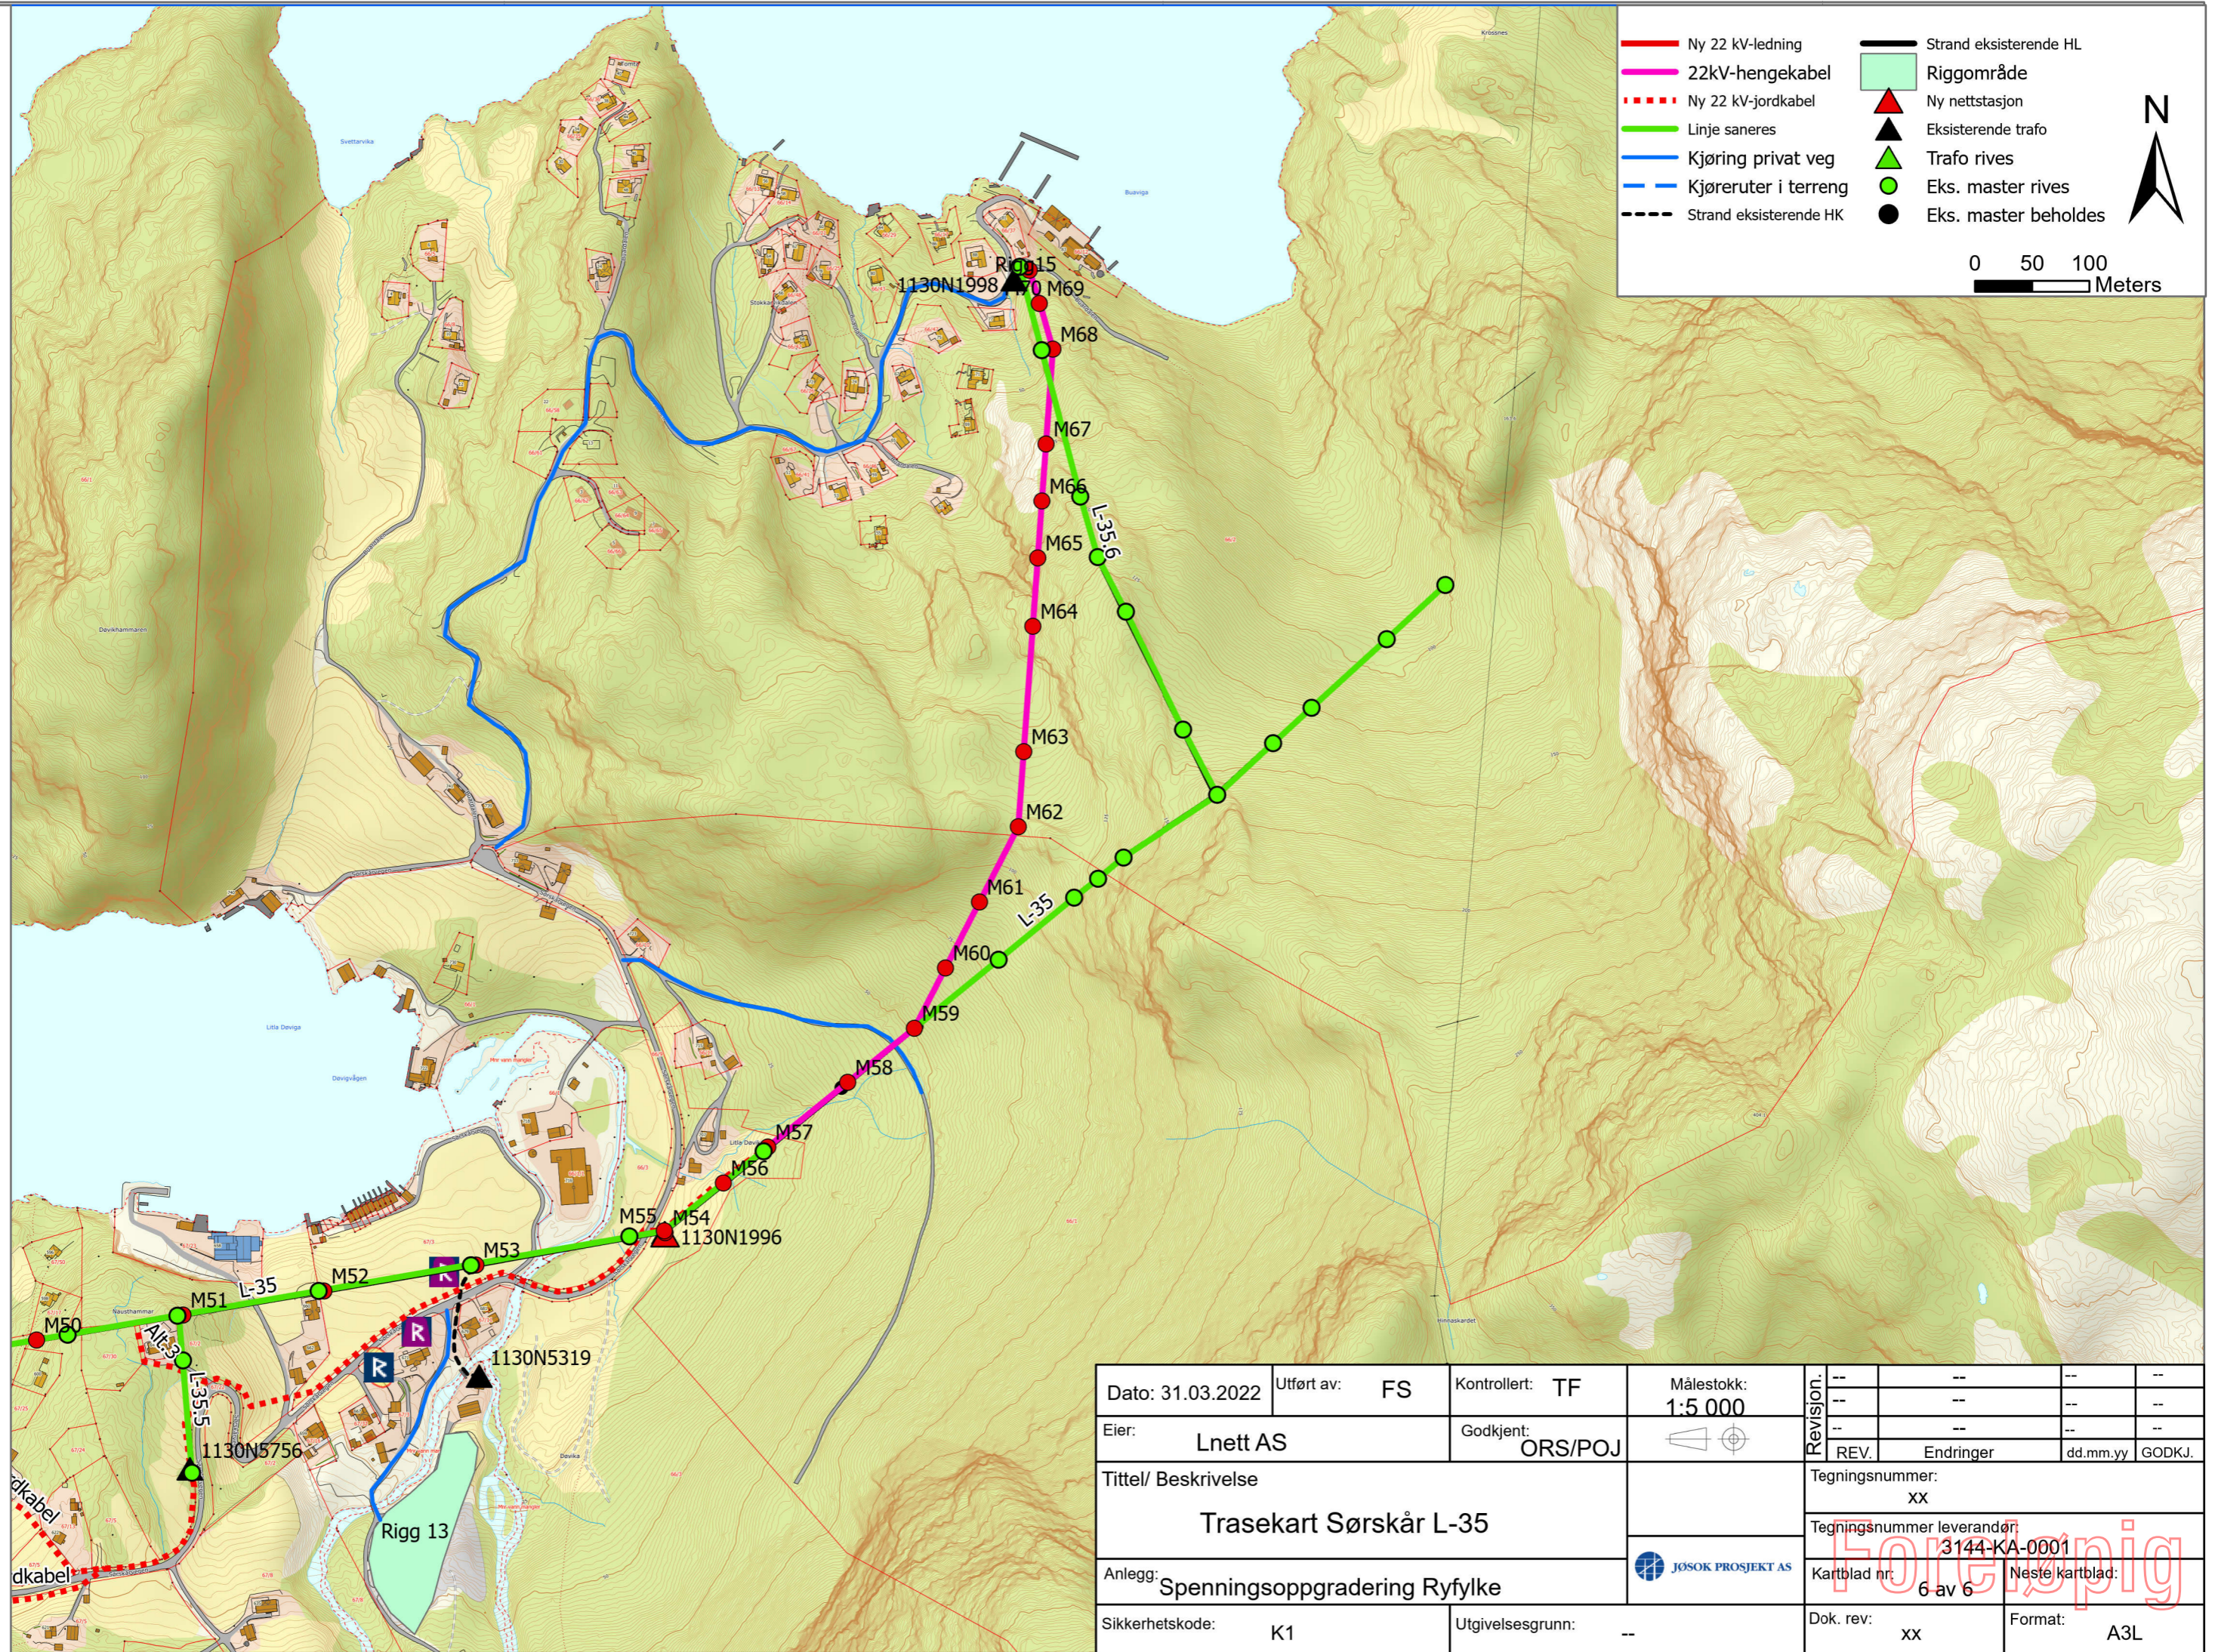

Dato: 31.03.2022	Utført av: FS	Kontrollert: TF	Målestokk: 1:5 000	Revision: --	--	--	--
Eier: Lnett AS	Godkjent: ORS/POJ			REV.	Endringer	dd.mm.yy	GODKJ.
Tittel/ Beskrivelse			Tegningsnummer: XX		Tegningsnummer leverandør: 3144-KA-0001		
Anlegg: Spenningsoppgradering Ryfylke					Kartblad nr: 6 av 6	Neste kartblad:	
Sikkerhetskode: K1		Utgivelsesgrunn: --		Dok. rev: xx	Format: A3L		