


Eiendomsrett og opphavsrett til denne tegningen tilhører i sin helhet Lnett AS
 The entire ownership and copyright of this drawing belong to Lnett AS

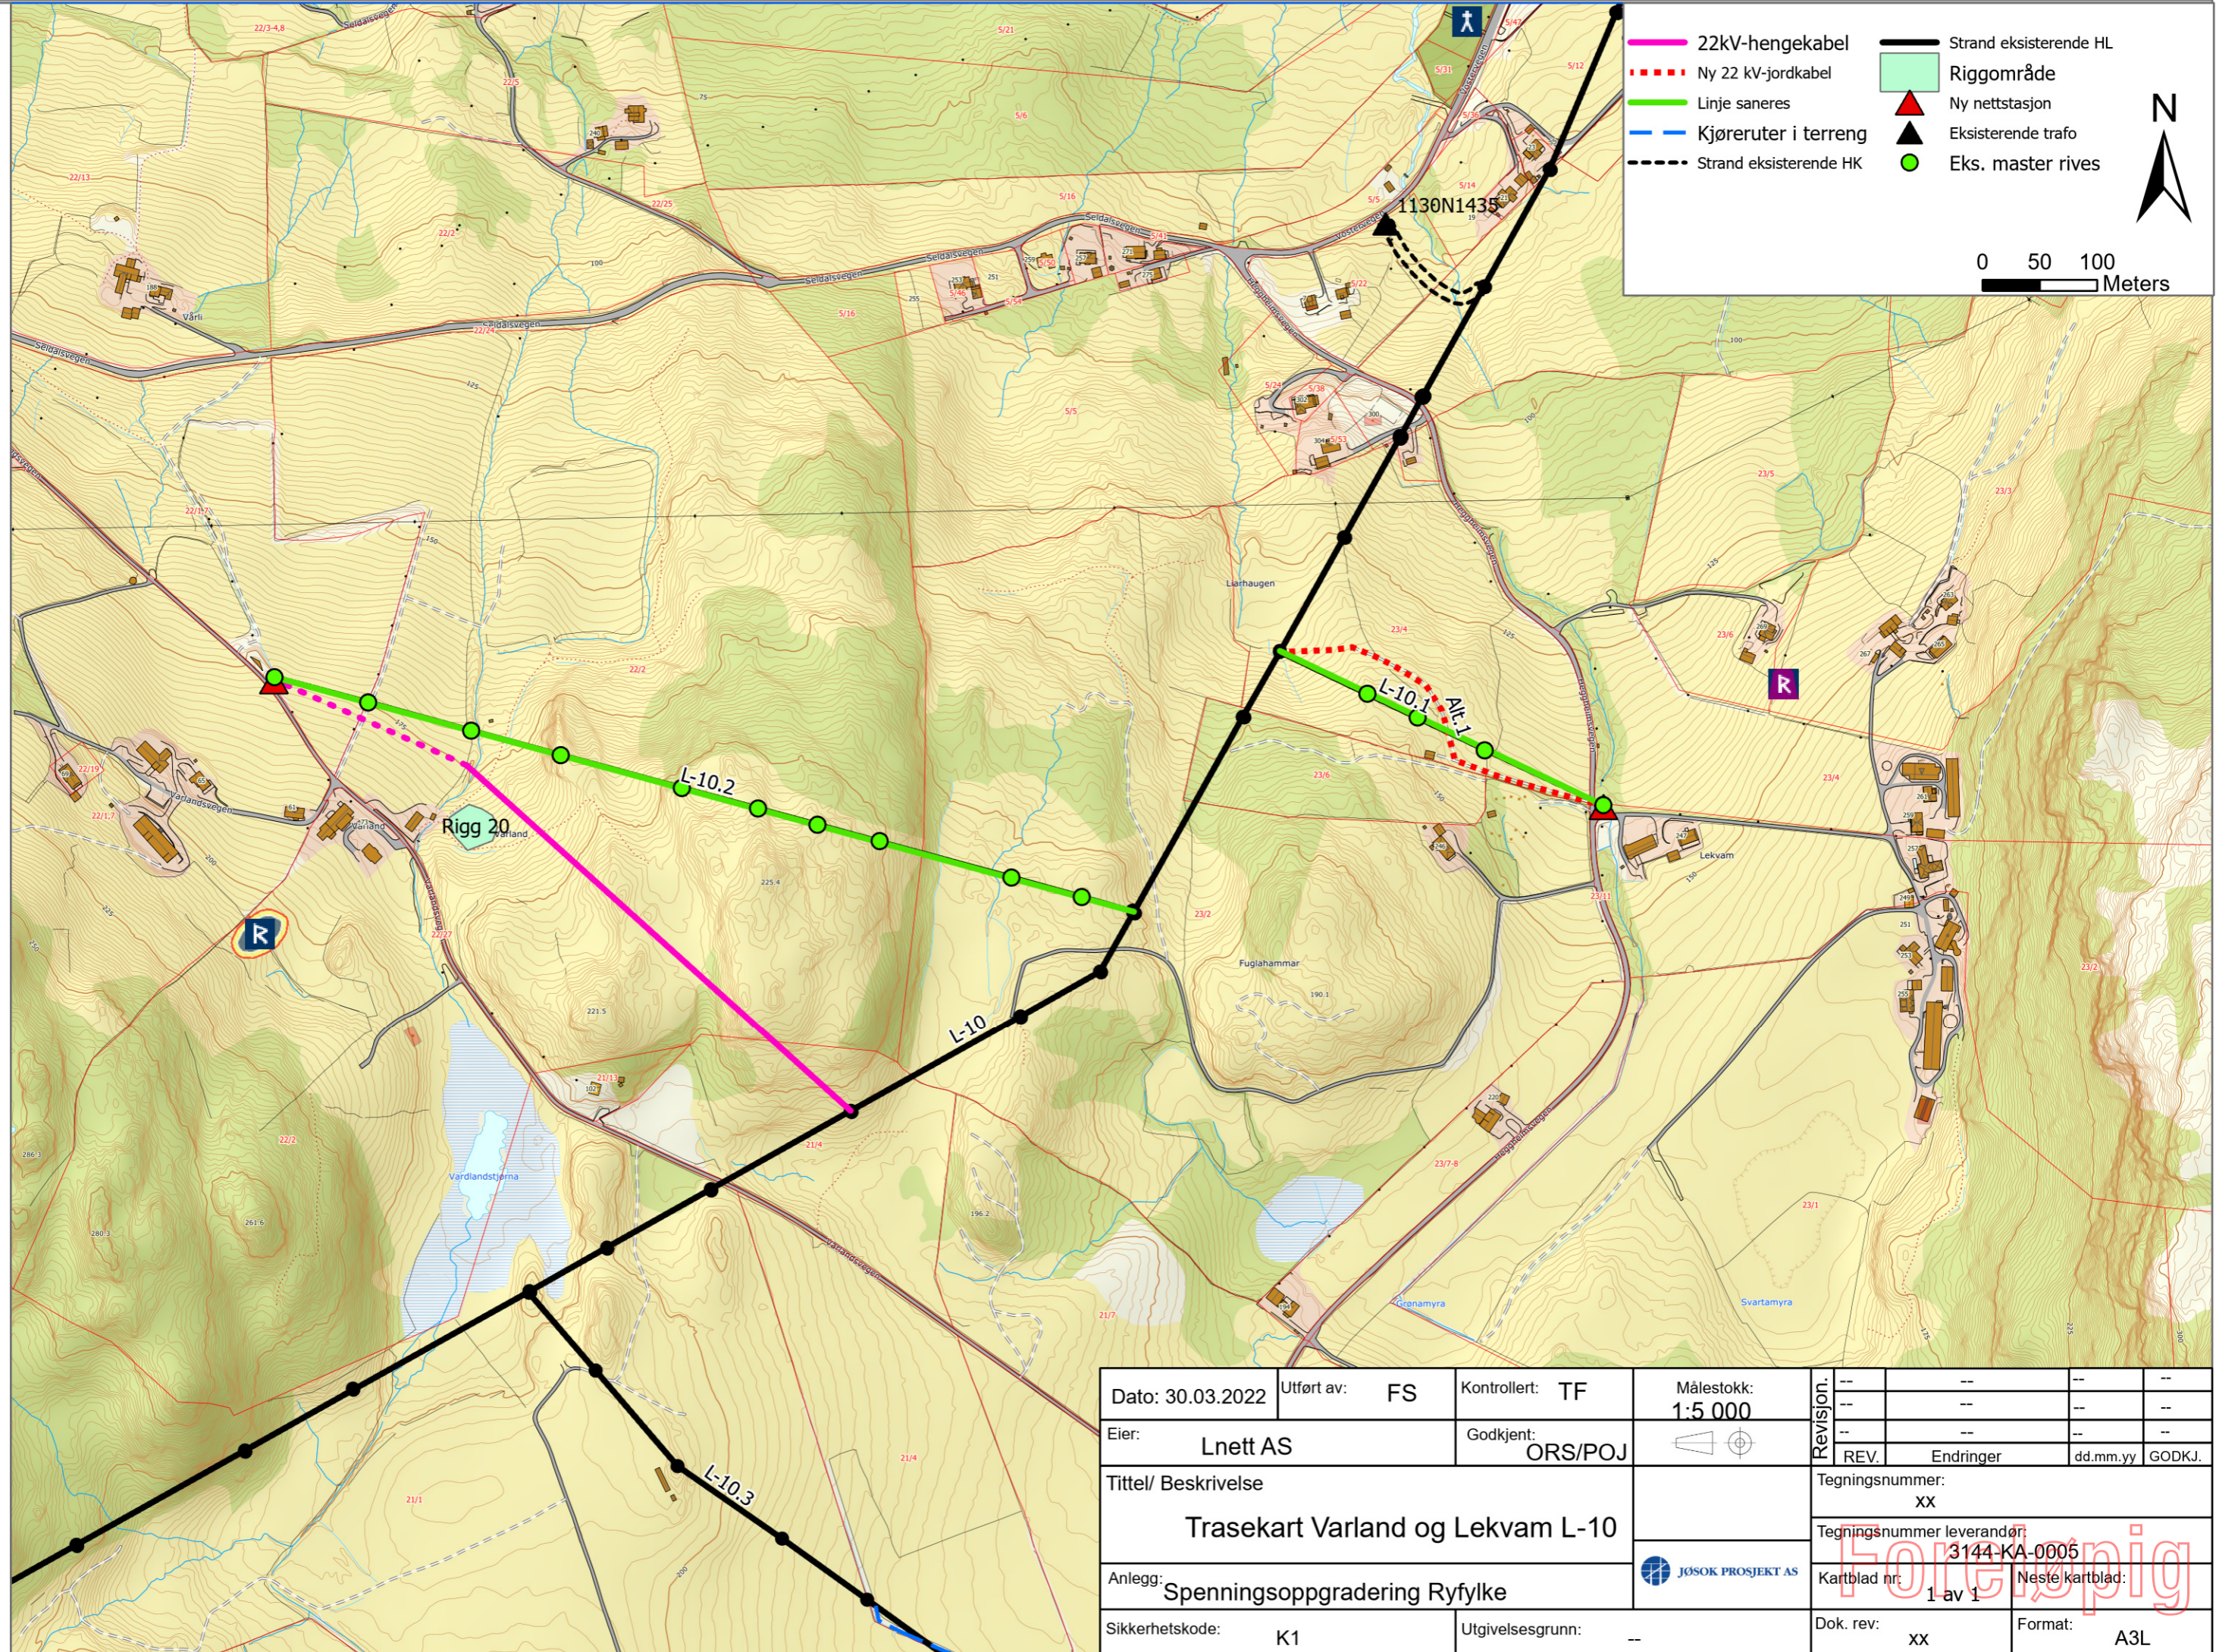

Dato: 30.03.2022	Utført av: FS	Kontrollert: TF	Målestokk: 1:5 000	Revision: --	--	--	--
Eier: Lnett AS	Godkjent: ORS/POJ			REV.	Endringer	dd.mm.yy	GODKJ.
Tittel/ Beskrivelse Trasekart Varland og Lekvam L-10				Tegningsnummer: XX			
Anlegg: Spenningsoppgradering Ryfylke				Tegningsnummer leverandør: 3144-KA-0005		Kartblad nr: 1 av 1	
Sikkerhetskode: K1				Utgivelsesgrunn: --		Dok. rev: xx	