


Eiendomsrett og opphavsrett til denne tegningen tilhører i sin helhet Lnett AS
 The entire ownership and copyright of this drawing belong to Lnett AS

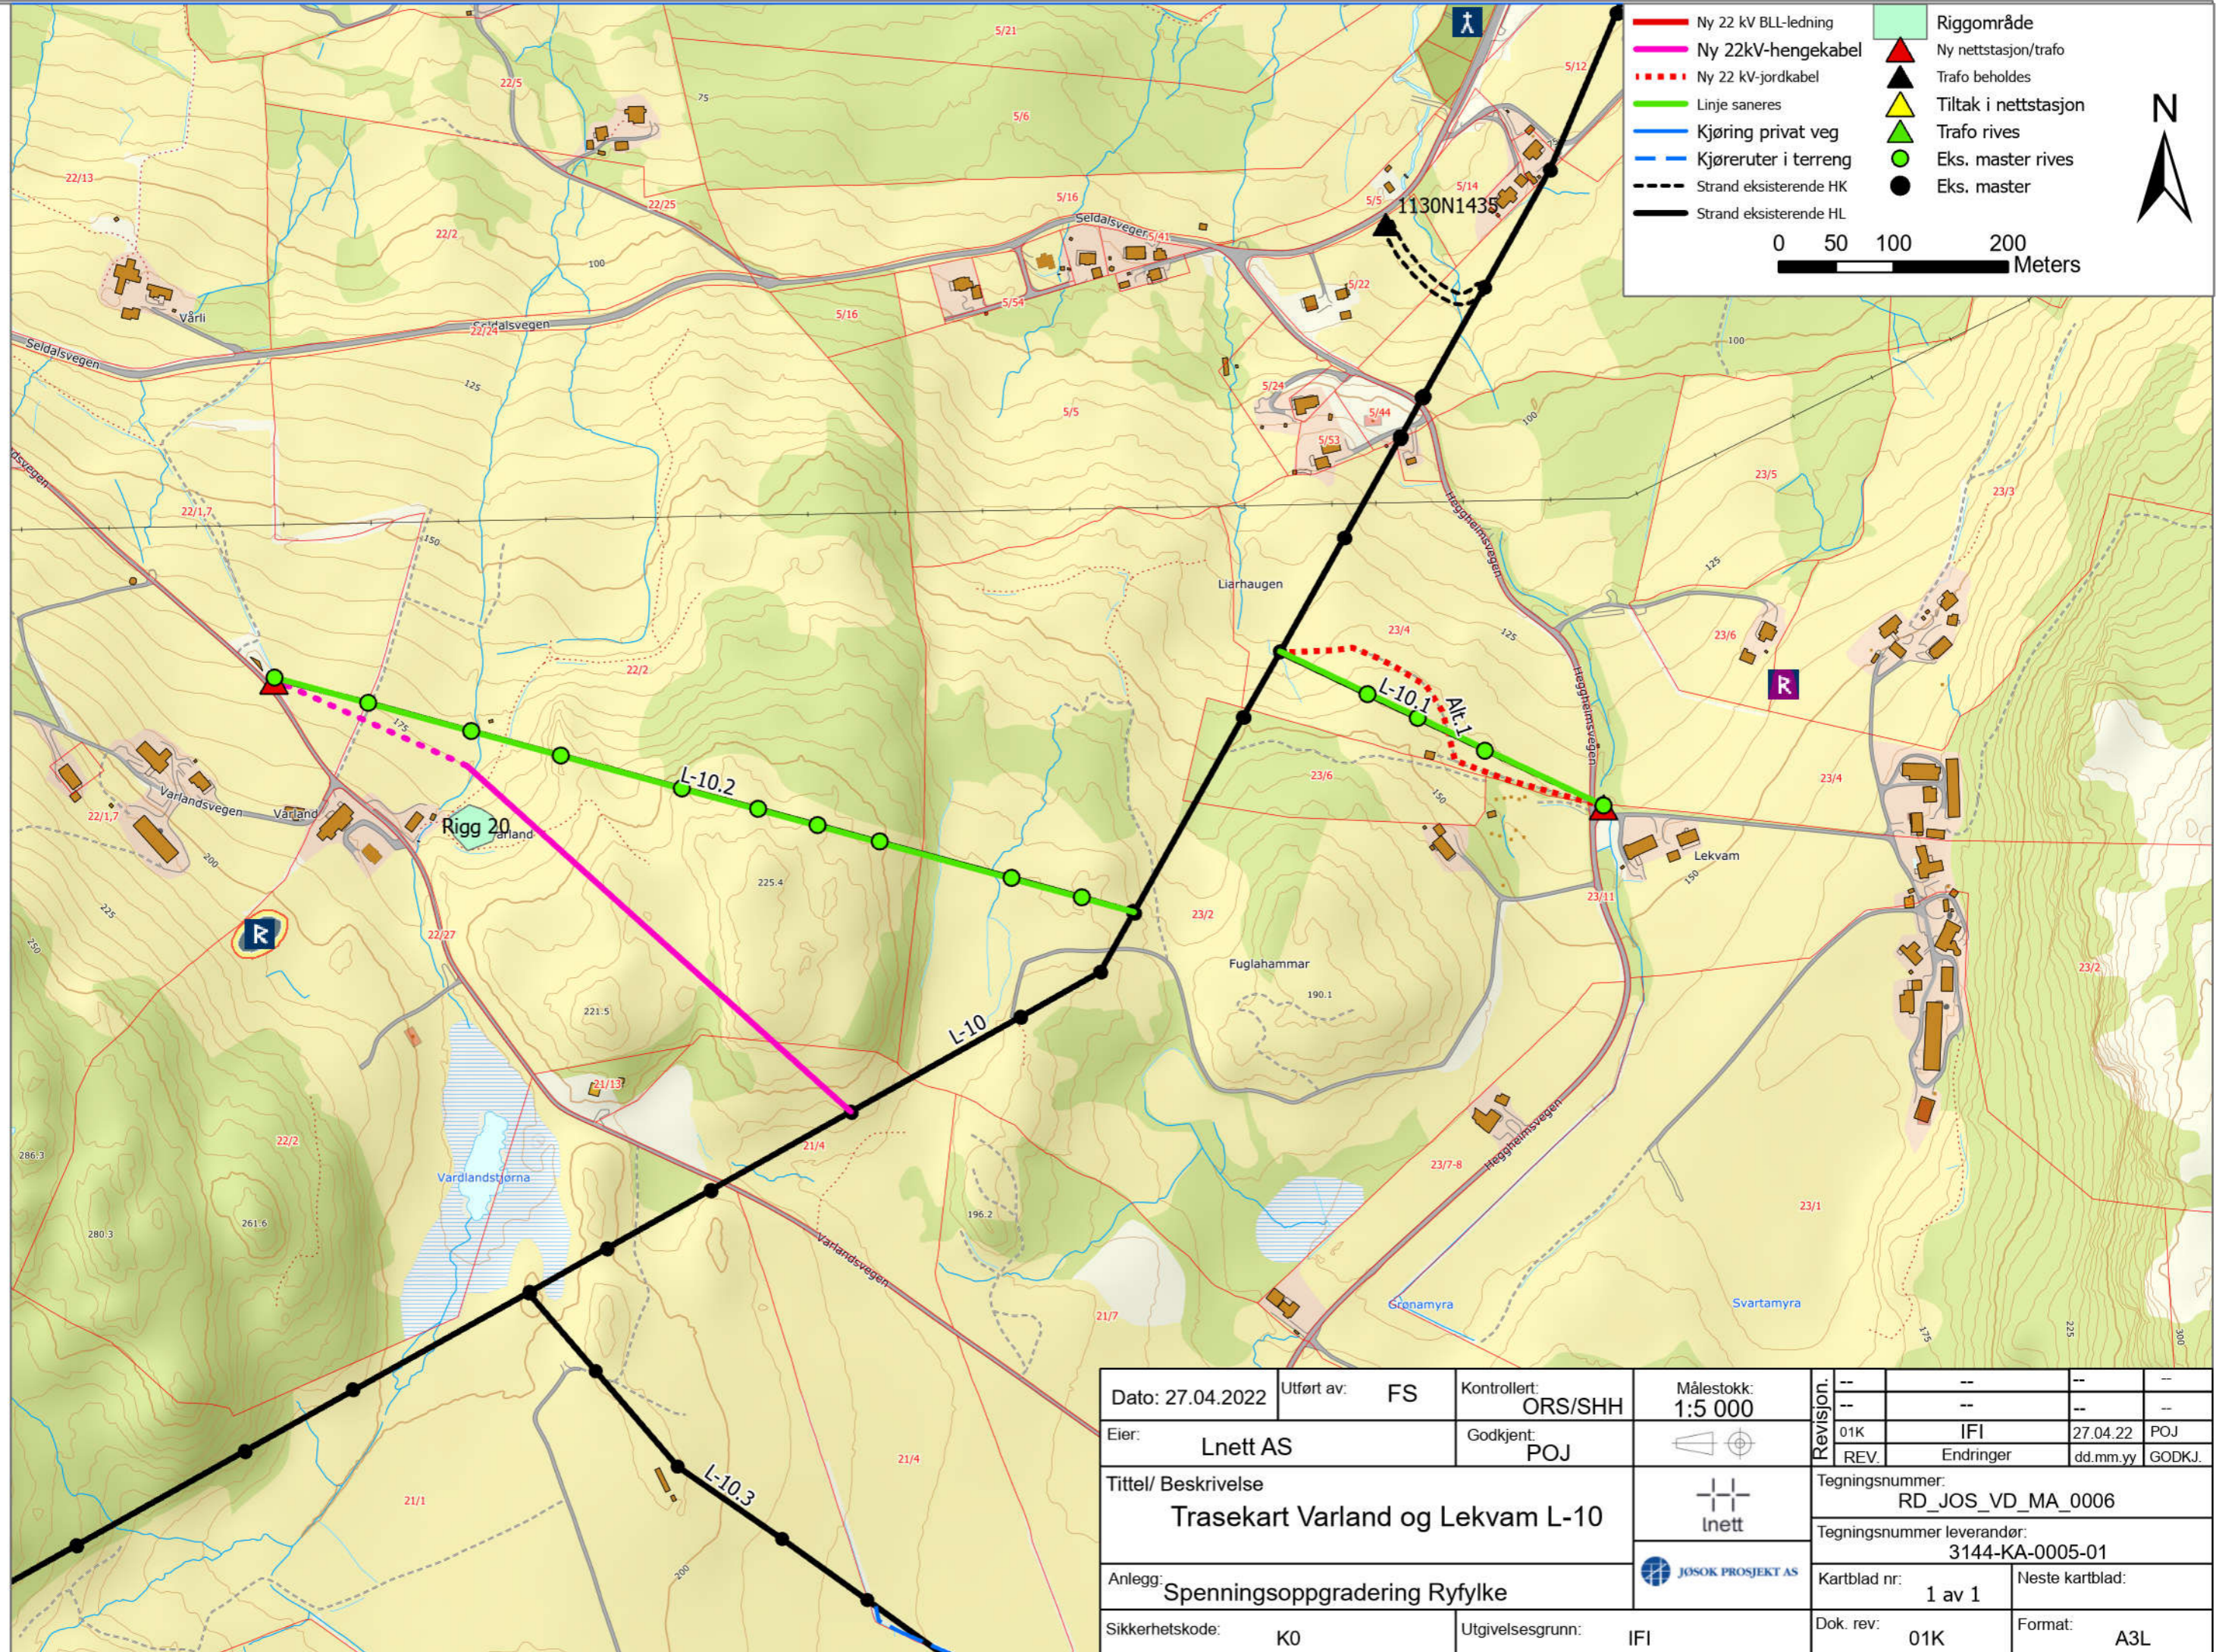

Dato: 27.04.2022	Utført av: FS	Kontrollert: ORS/SHH	Målestokk: 1:5 000	Revisjon: --	--	--	--
Eier: Lnett AS	Godkjent: POJ			01K	IFI	27.04.22	POJ
Tittel/ Beskrivelse Trasekart Varland og Lekvam L-10				Revisjon: REV	Endringer	dd.mm.yy	GODKJ.
Anlegg: Spenningsoppgradering Ryfylke				Tegningsnummer: RD_JOS_VD_MA_0006			
Sikkerhetskode: K0				Tegningsnummer leverandør: 3144-KA-0005-01			
Utgivelsesgrunn: IFI				Kartblad nr: 1 av 1	Neste kartblad:		
				Dok. rev: 01K	Format: A3L		