


Eiendomsrett og opphavsrett til denne tegningen tilhører i sin helhet Lnett AS
 The entire ownership and copyright of this drawing belong to Lnett AS

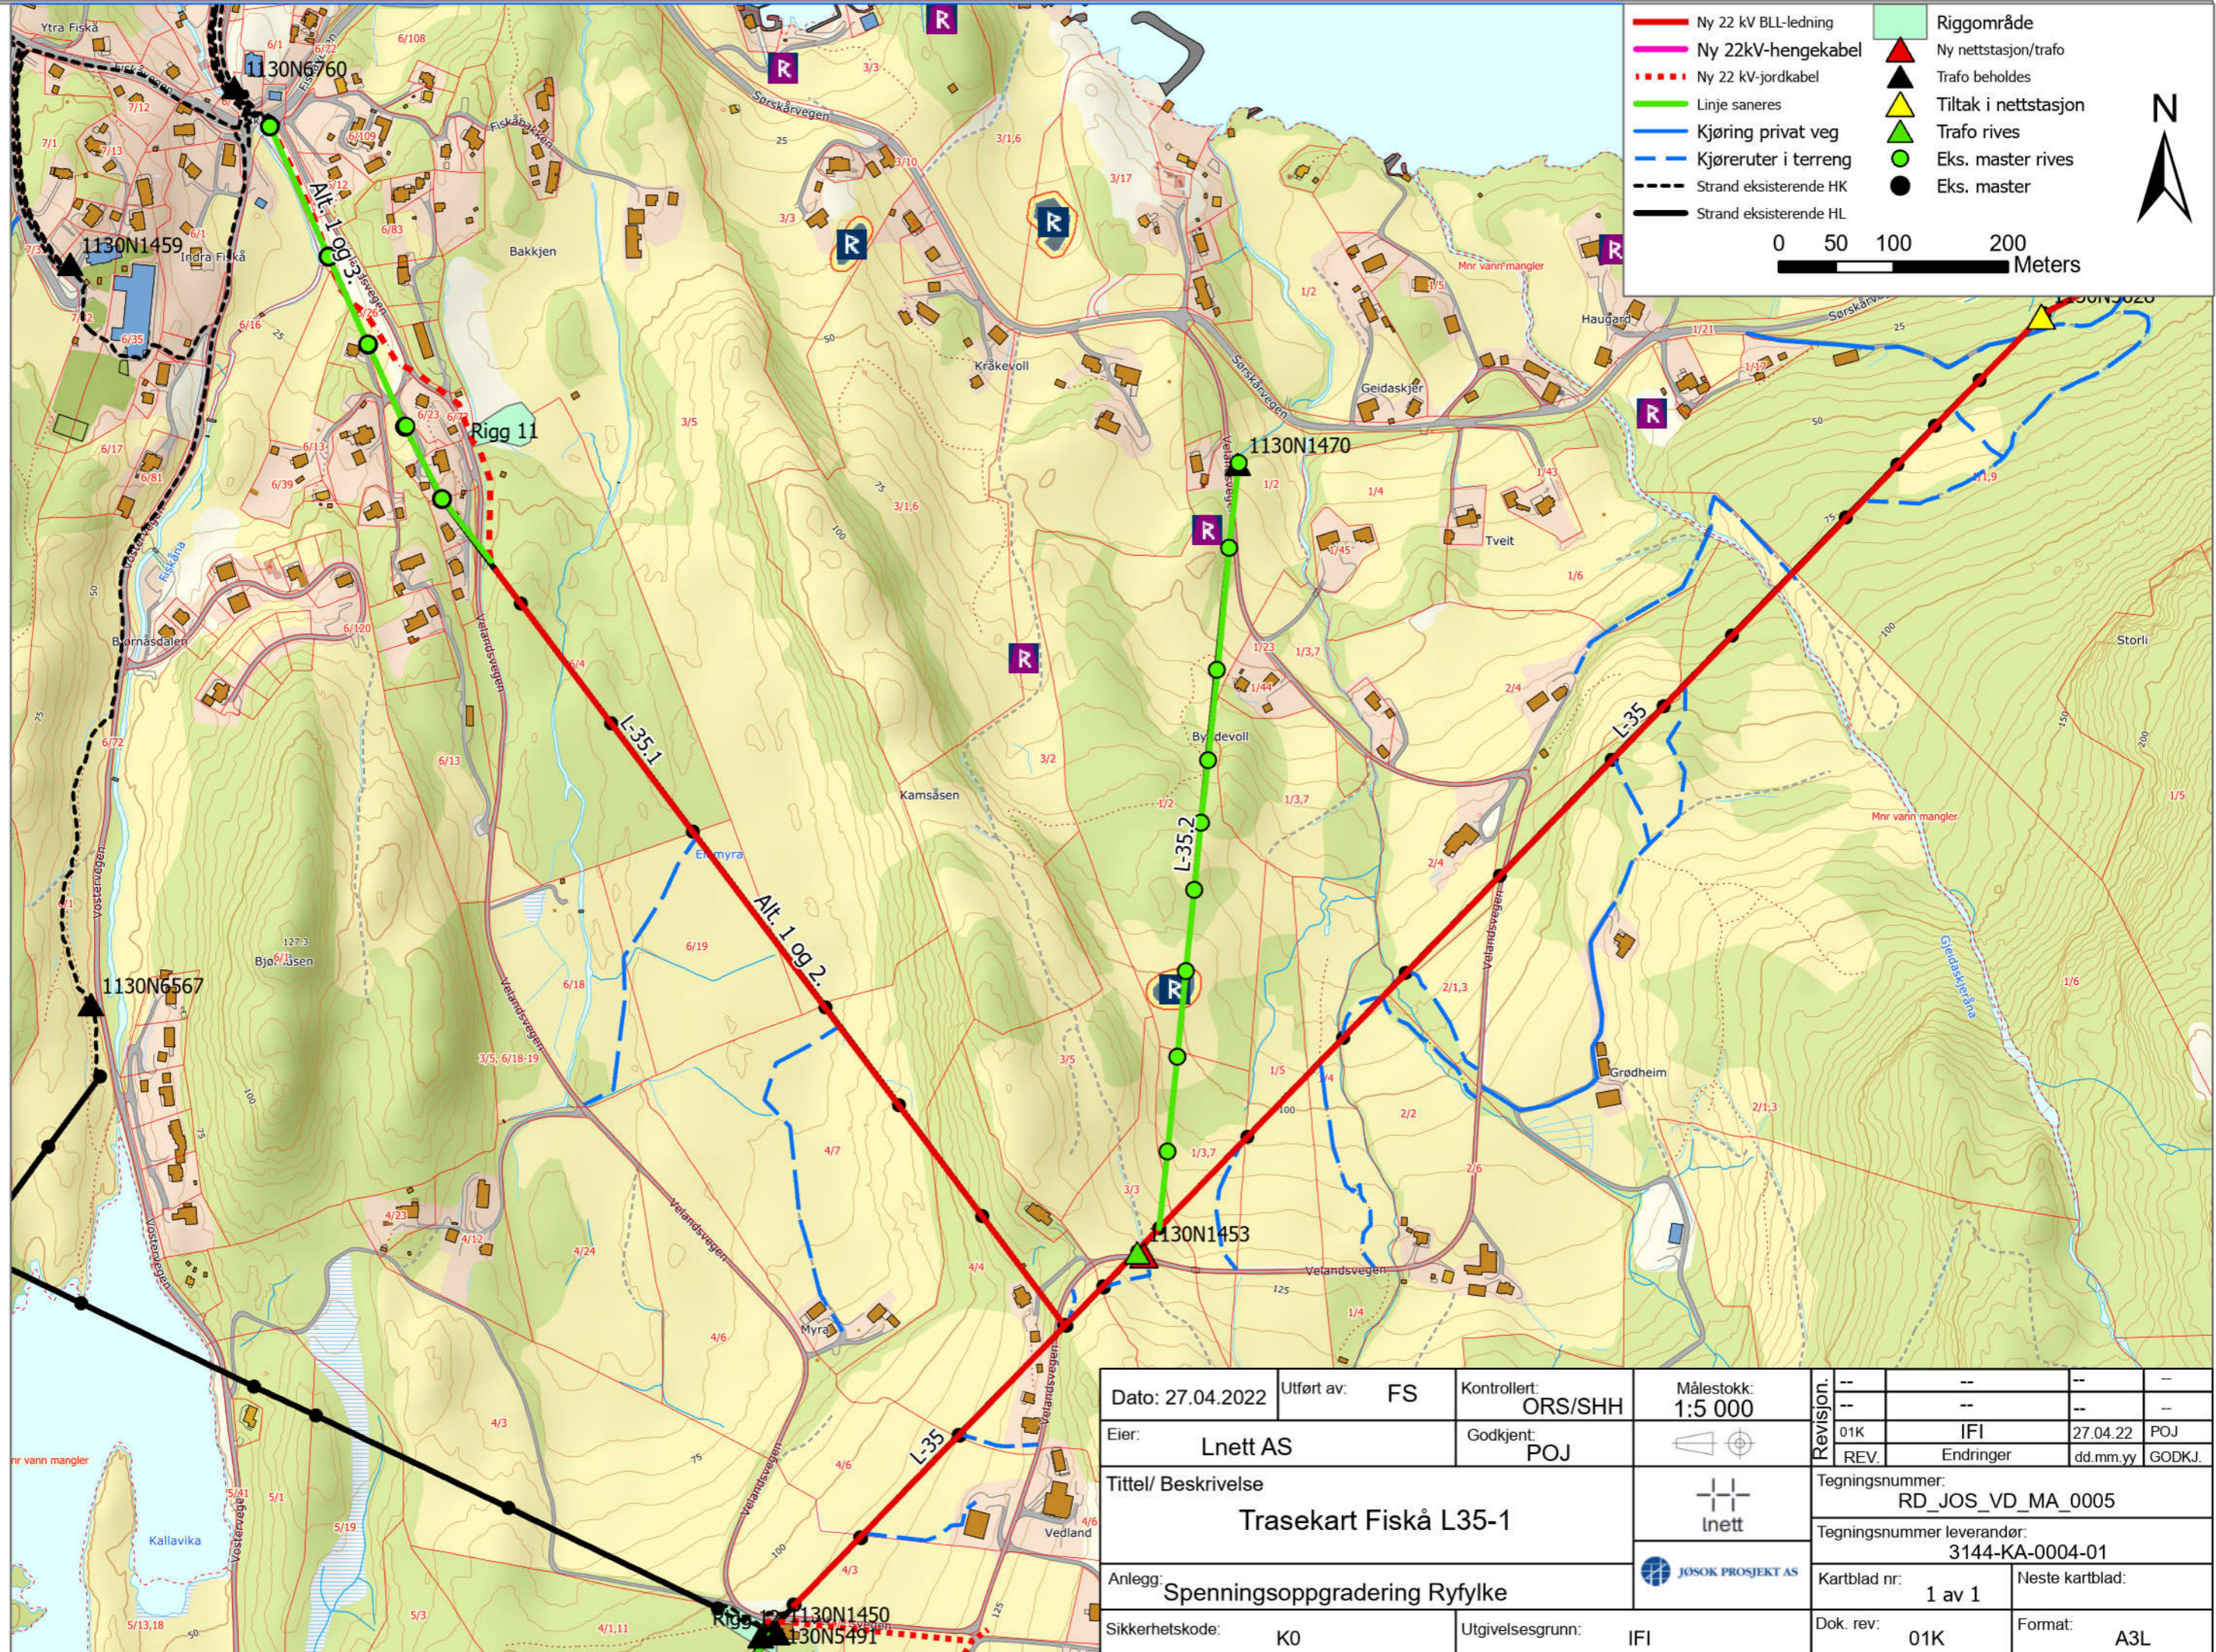

Dato: 27.04.2022	Utført av: FS	Kontrollert: ORS/SHH	Målestokk: 1:5 000	Revisjon: --	--	--	--
Eier: Lnett AS	Godkjent: POJ			01K	IFI	27.04.22	POJ
Tittel/ Beskrivelse Trasekart Fiskå L35-1					Tegningsnummer: RD_JOS_VD_MA_0005		
Anlegg: Spenningsoppgradering Ryfylke					Tegningsnummer leverandør: 3144-KA-0004-01		
Sikkerhetskode: K0	Utgivelsesgrunn: IFI			Kartblad nr: 1 av 1	Neste kartblad:		
				Dok. rev: 01K	Format: A3L		