

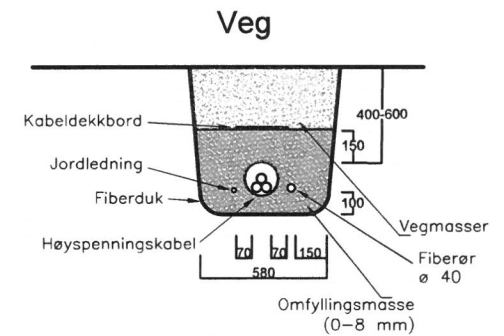
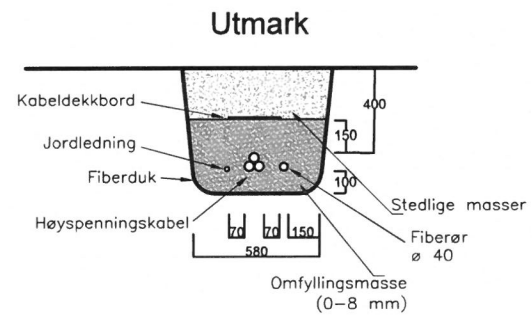


Normalt grøftesnitt ved jordkabel

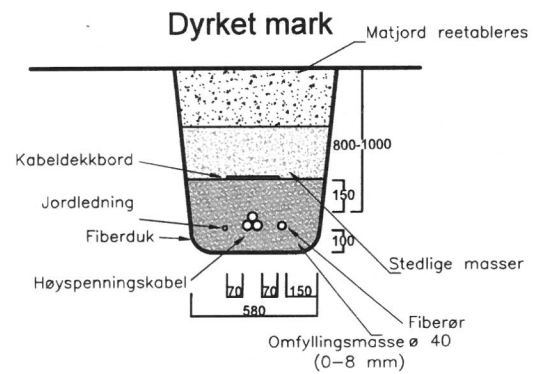


Nettstasjoner

I dette prosjektet benyttes type ABB Junior pluss, ABB Senior, ABB Magnum

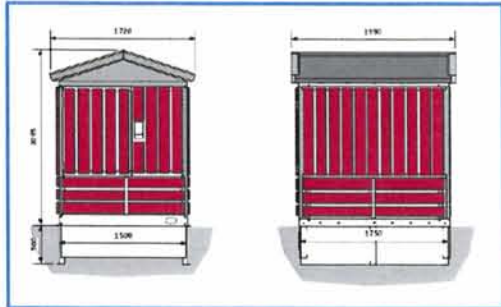

Nettstasjon ABB Junior Plus

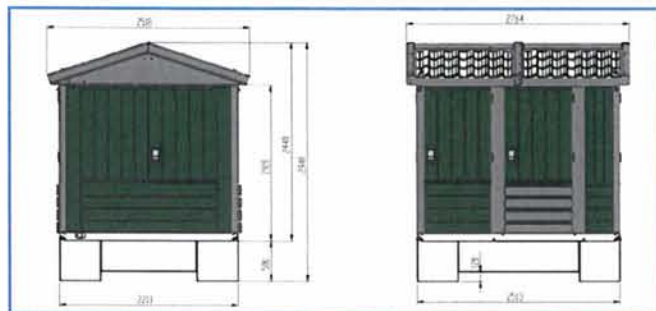

Nettstasjon ABB senior



Nettstasjon ABB Magnum



«GnrBnr»	Deres referanse	Deres dato
«Navn»		
«Adresse»	Vår referanse	Vår dato
«Postnr_Sted»	431854_v1/TomA	29.08.2022
	Saksbehandler	
	Tom Ove Aaltvedt Lnett	

VEDR.: LNETT AS. 22 KV – KABELANLEGG OG NETTSTASJONER I HJELMELAND, TYTLANDSVIK, VIGANE, JØSNESET OG MELAND
MELDING TIL GRUNNEIERE OG RETTIGHETSHAVERE

Som dere er kjent med skal Lnett AS oppgradere distribusjonsnettet i Ryfylke frå 11 til 22kV. I den forbindelse må deler av nettet fornyes. I Hjelmeland kommune vil dette i all hovedsak bestå av utskifting av jordkabler og noen få nettstasjoner. Nye nettstasjoner blir plassert på gnr. 65/3, 59/52 og 41/7, som vist på vedlagte kartutsnitt. Det er satt ut stikker som viser forslag til plassering av nye nettstasjoner. Jordkabler vil bli lagt i tilnærmet eksisterende kabeltraseer med noen små justeringer. Selv om det aller meste er utskifting av eksisterende anlegg ønsker Lnett AS å inngå nye grunnavtaler for nettet som ombygges. Dere vil motta forslag til grunnavtaler etter at Forelegging av tiltak er behandlet i Hjelmeland kommune.

Det er i dag sendt melding om "Forelegging av tiltak" til bl.a. Hjelmeland kommune.

Foreleggingen kan i sin helhet sees hos:

<https://www.l-nett.no/ryfylke-distribusjonsnett/>

I foreleggingen er det lagt ved kart som viser kabeltrase, forslag til plassering av nettstasjoner. I jordkabeltrase vil det foregå transport i hele jordkabelens lengde.

Eventuelle merknader må **innen 3 uker** sendes til Jøsok Prosjekt AS ved:

- Torbjørn Finne, e-post: torbjorn.finne@josok-prosjekt.no


Dersom noe er uklart eller dere trenger ytterligere informasjon ta kontakt med undertegnede på e-post: torbjorn.finne@josok-prosjekt.no eller tlf. 920 91 421.

Med hilsen

Torbjørn Finne




Eiendomsrett og opphavsrett til denne tegningen tilhører i sin helhet Lnett AS
 The entire ownership and copyright of this drawing belong to Lnett AS

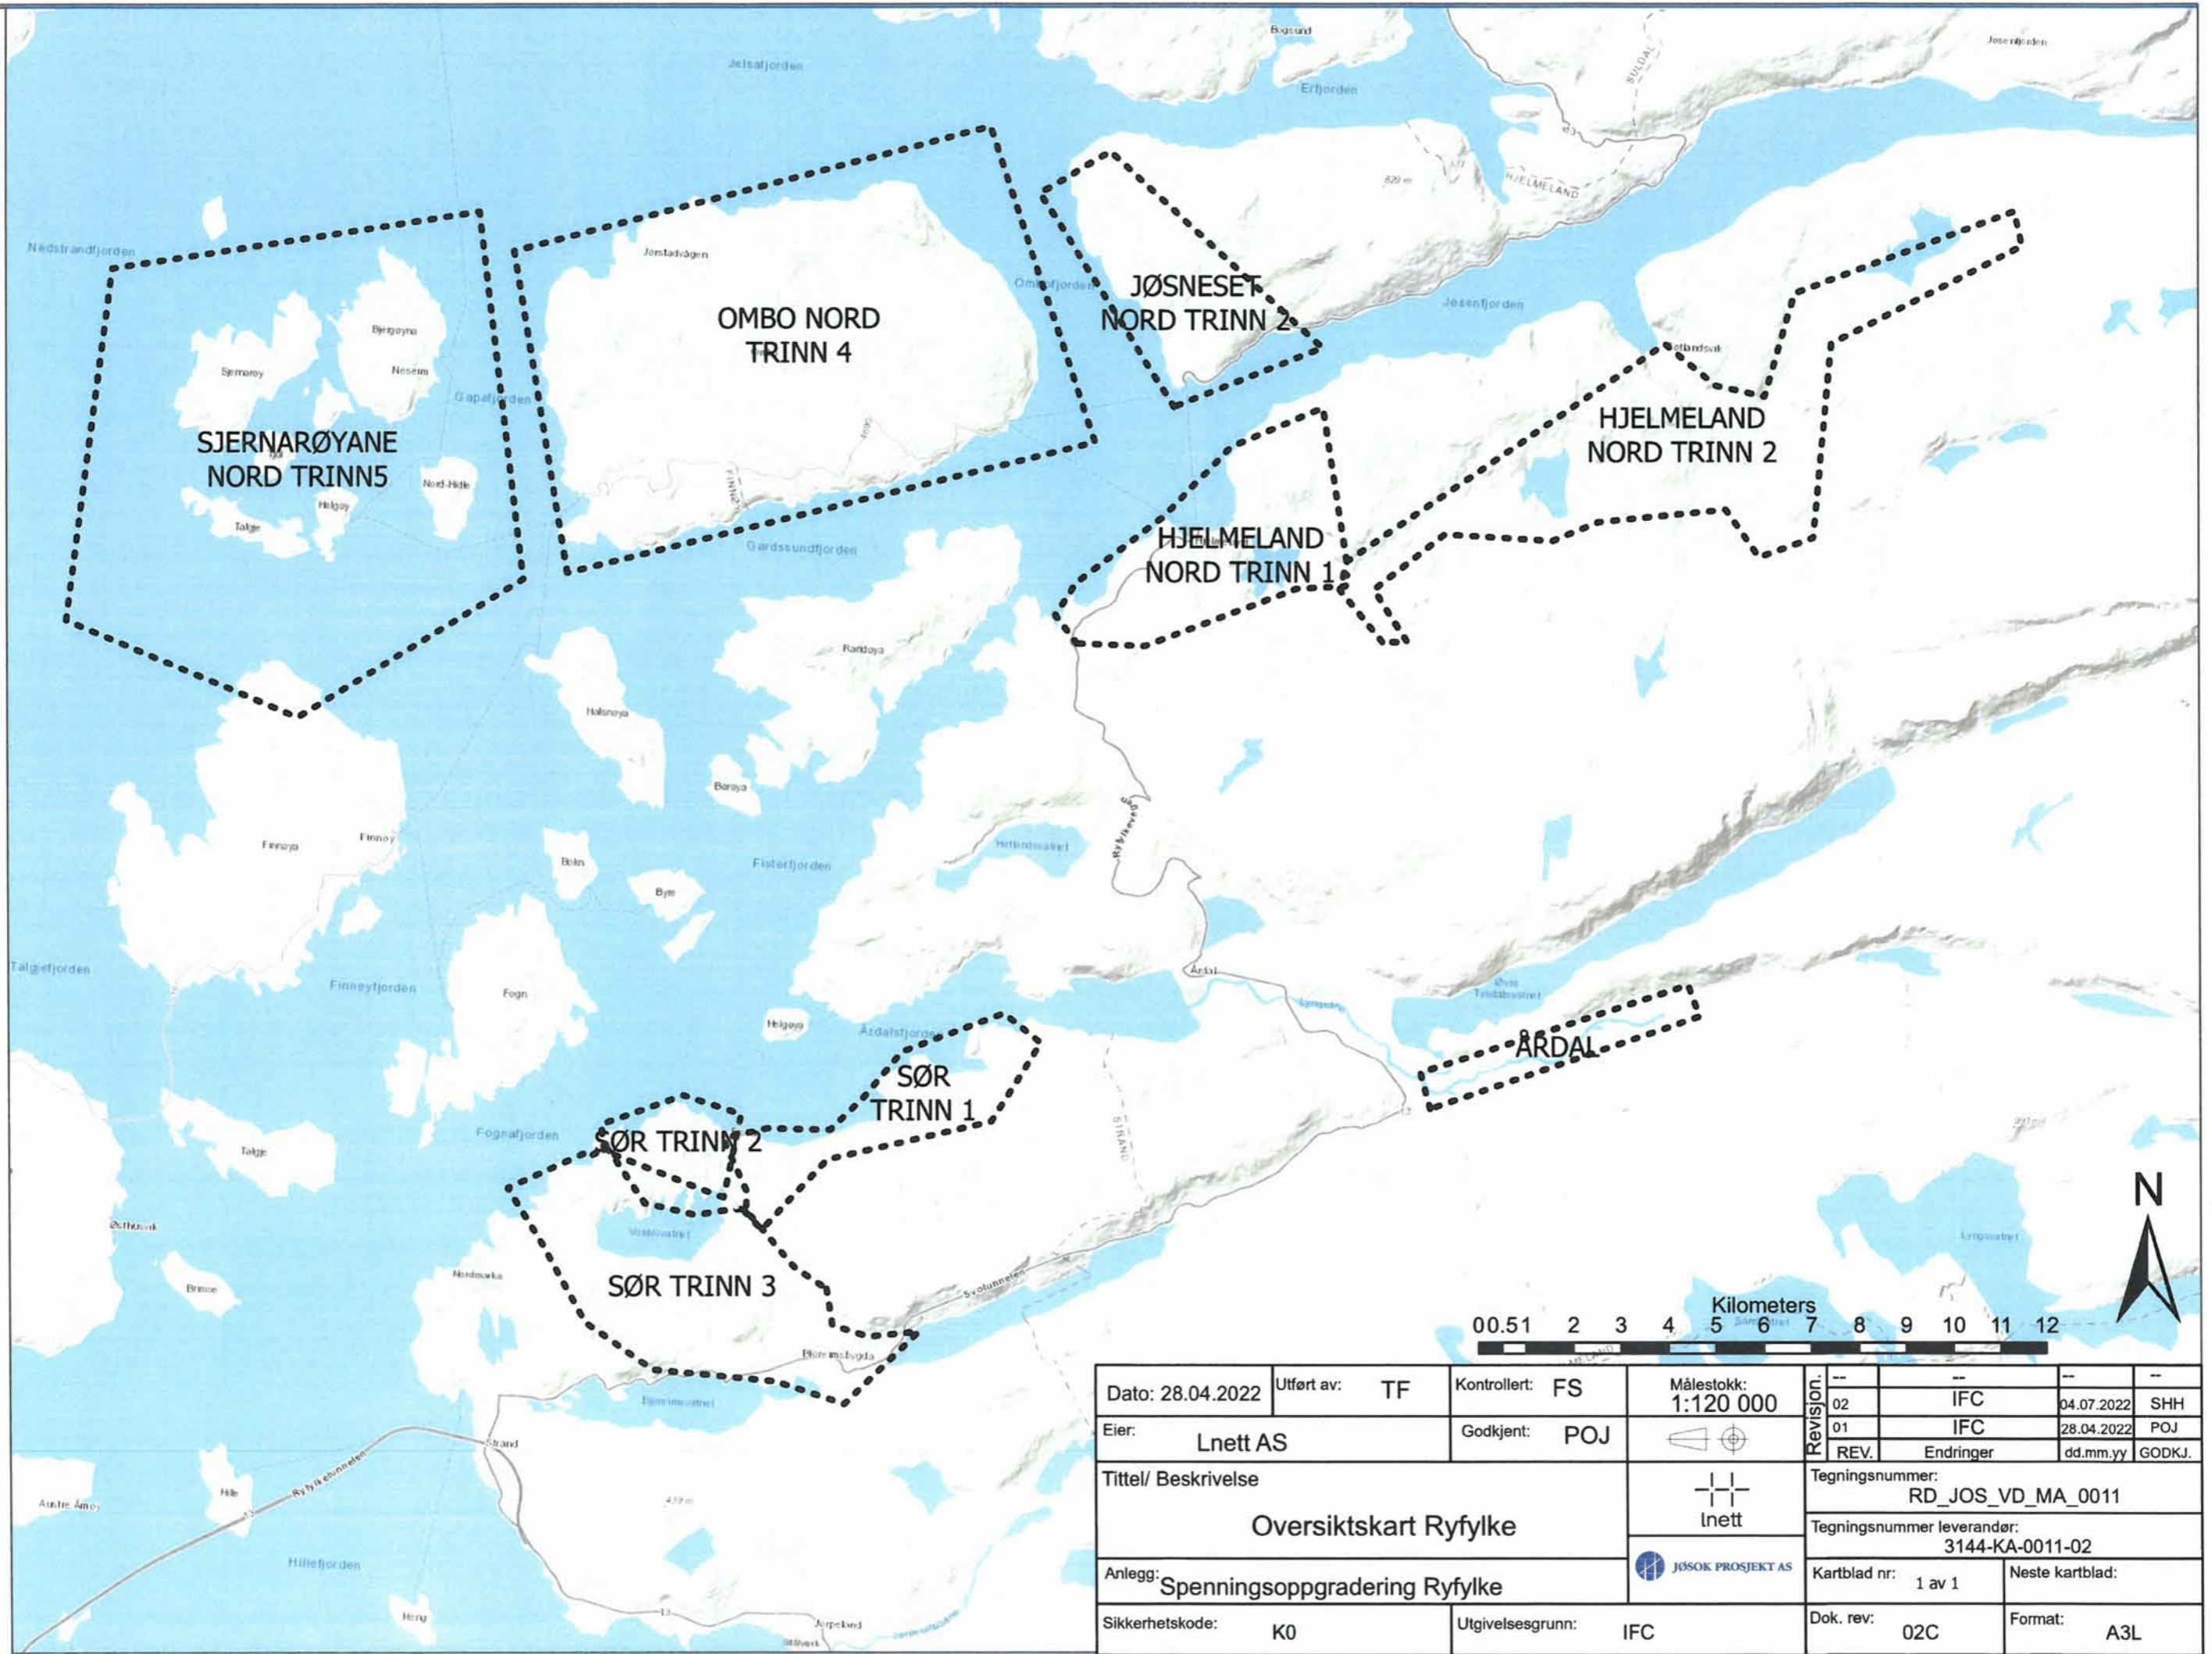


Dato: 28.04.2022	Utført av: TF	Kontrollert: FS	Målestokk: 1:120 000	Revision: --	--	--	--
Eier: Lnett AS	Godkjent: POJ			02	IFC	04.07.2022	SHH
Tittel/ Beskrivelse				REV.	Endringer	dd.mm.yy	GODKJ.
Oversiktskart Ryfylke				Tegningsnummer: RD_JOS_VD_MA_0011			
				Tegningsnummer leverandør: 3144-KA-0011-02			
Anlegg: Spenningsoppgradering Ryfylke				Kartblad nr: 1 av 1		Neste kartblad:	
Sikkerhetskode: K0				Utgivelsesgrunn: IFC		Dok. rev: 02C	
						Format: A3L	

Eiendomsrett og opphavsrett til denne tegningen tilhører i sin helhet Lnett AS
 The entire ownership and copyright of this drawing belong to Lnett AS

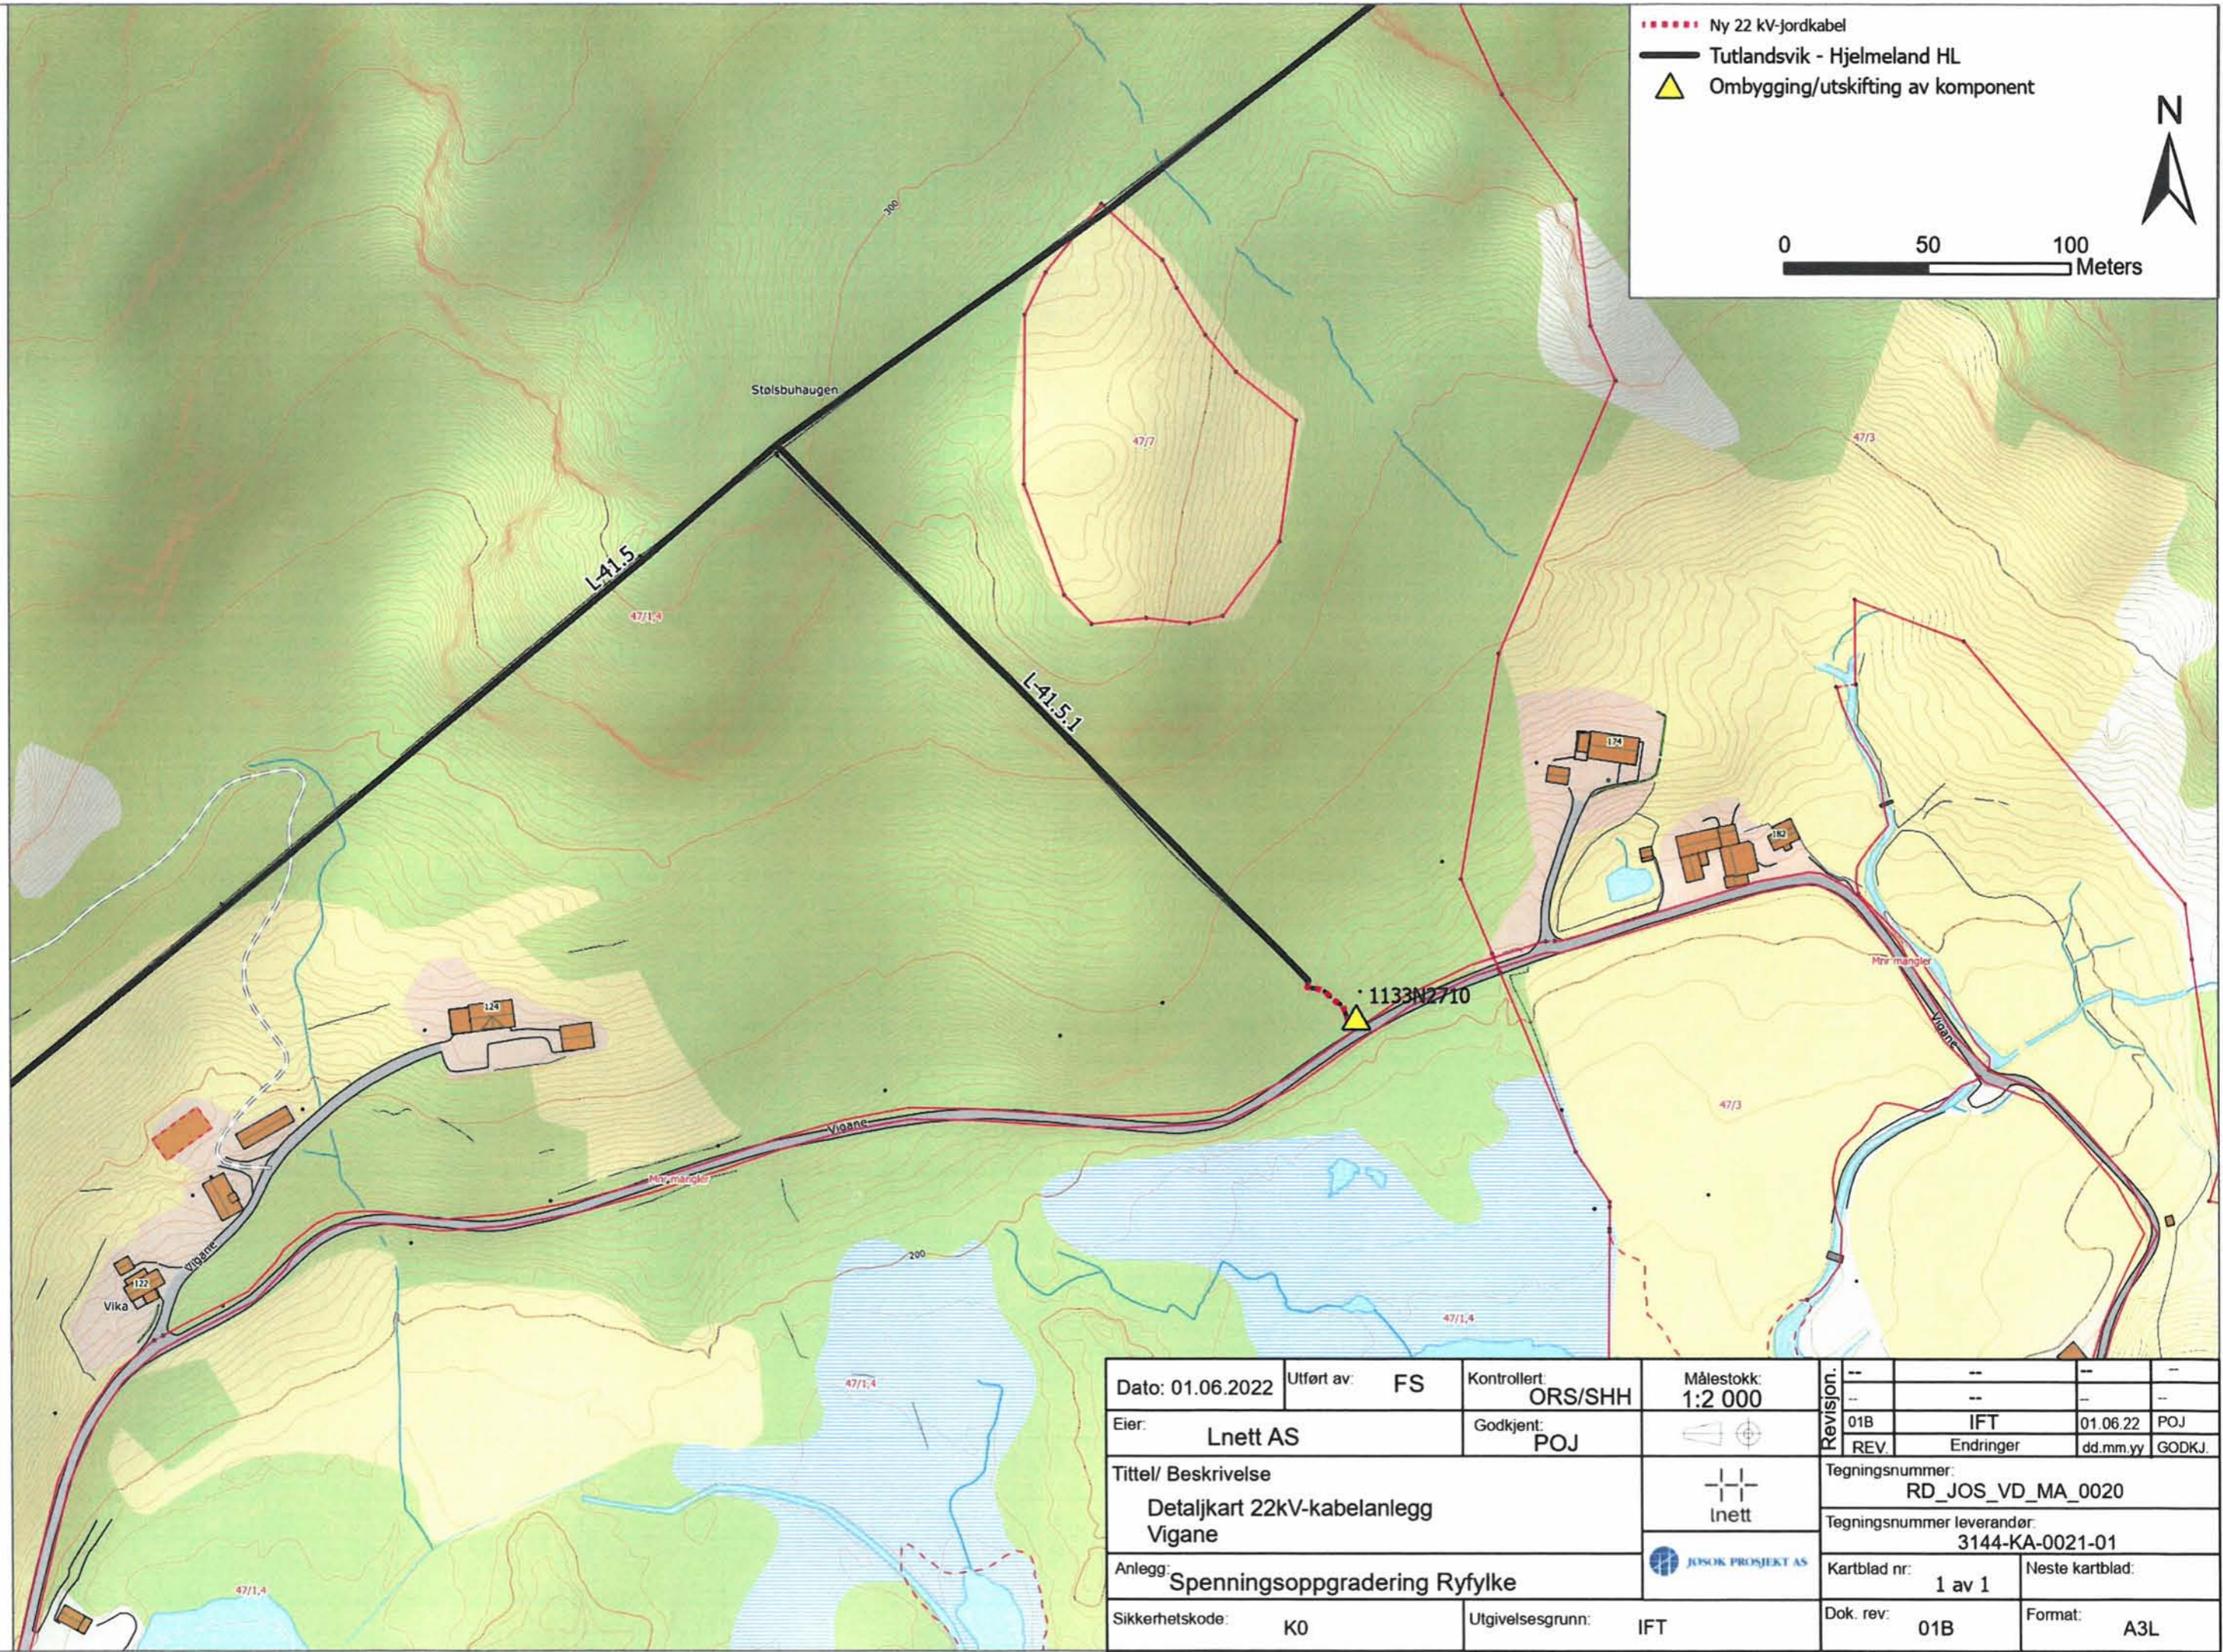


Dato: 01.06.2022	Utført av: FS	Kontrollert: ORS/SHH	Målestokk: 1:2 000	Revision: --	--	--	--
Eier: Lnett AS	Godkjent: POJ			01B	IFT	01.06.22	POJ
Tittel/ Beskrivelse Detaljkart 22kV-kabelanlegg Vigane				REV.	Endringer	dd.mm.yy	GODKJ.
Anlegg: Spenningsoppgradering Ryfylke				Tegningsnummer: RD_JOS_VD_MA_0020			
Sikkerhetskode: K0	Utgivelsesgrunn: IFT			Tegningsnummer leverandør: 3144-KA-0021-01		Kartblad nr: 1 av 1	Neste kartblad:
				Dok. rev: 01B	Format: A3L		

Eiendomsrett og opphavsrett til denne tegningen tilhører i sin helhet Lnett AS
 The entire ownership and copyright of this drawing belong to Lnett AS

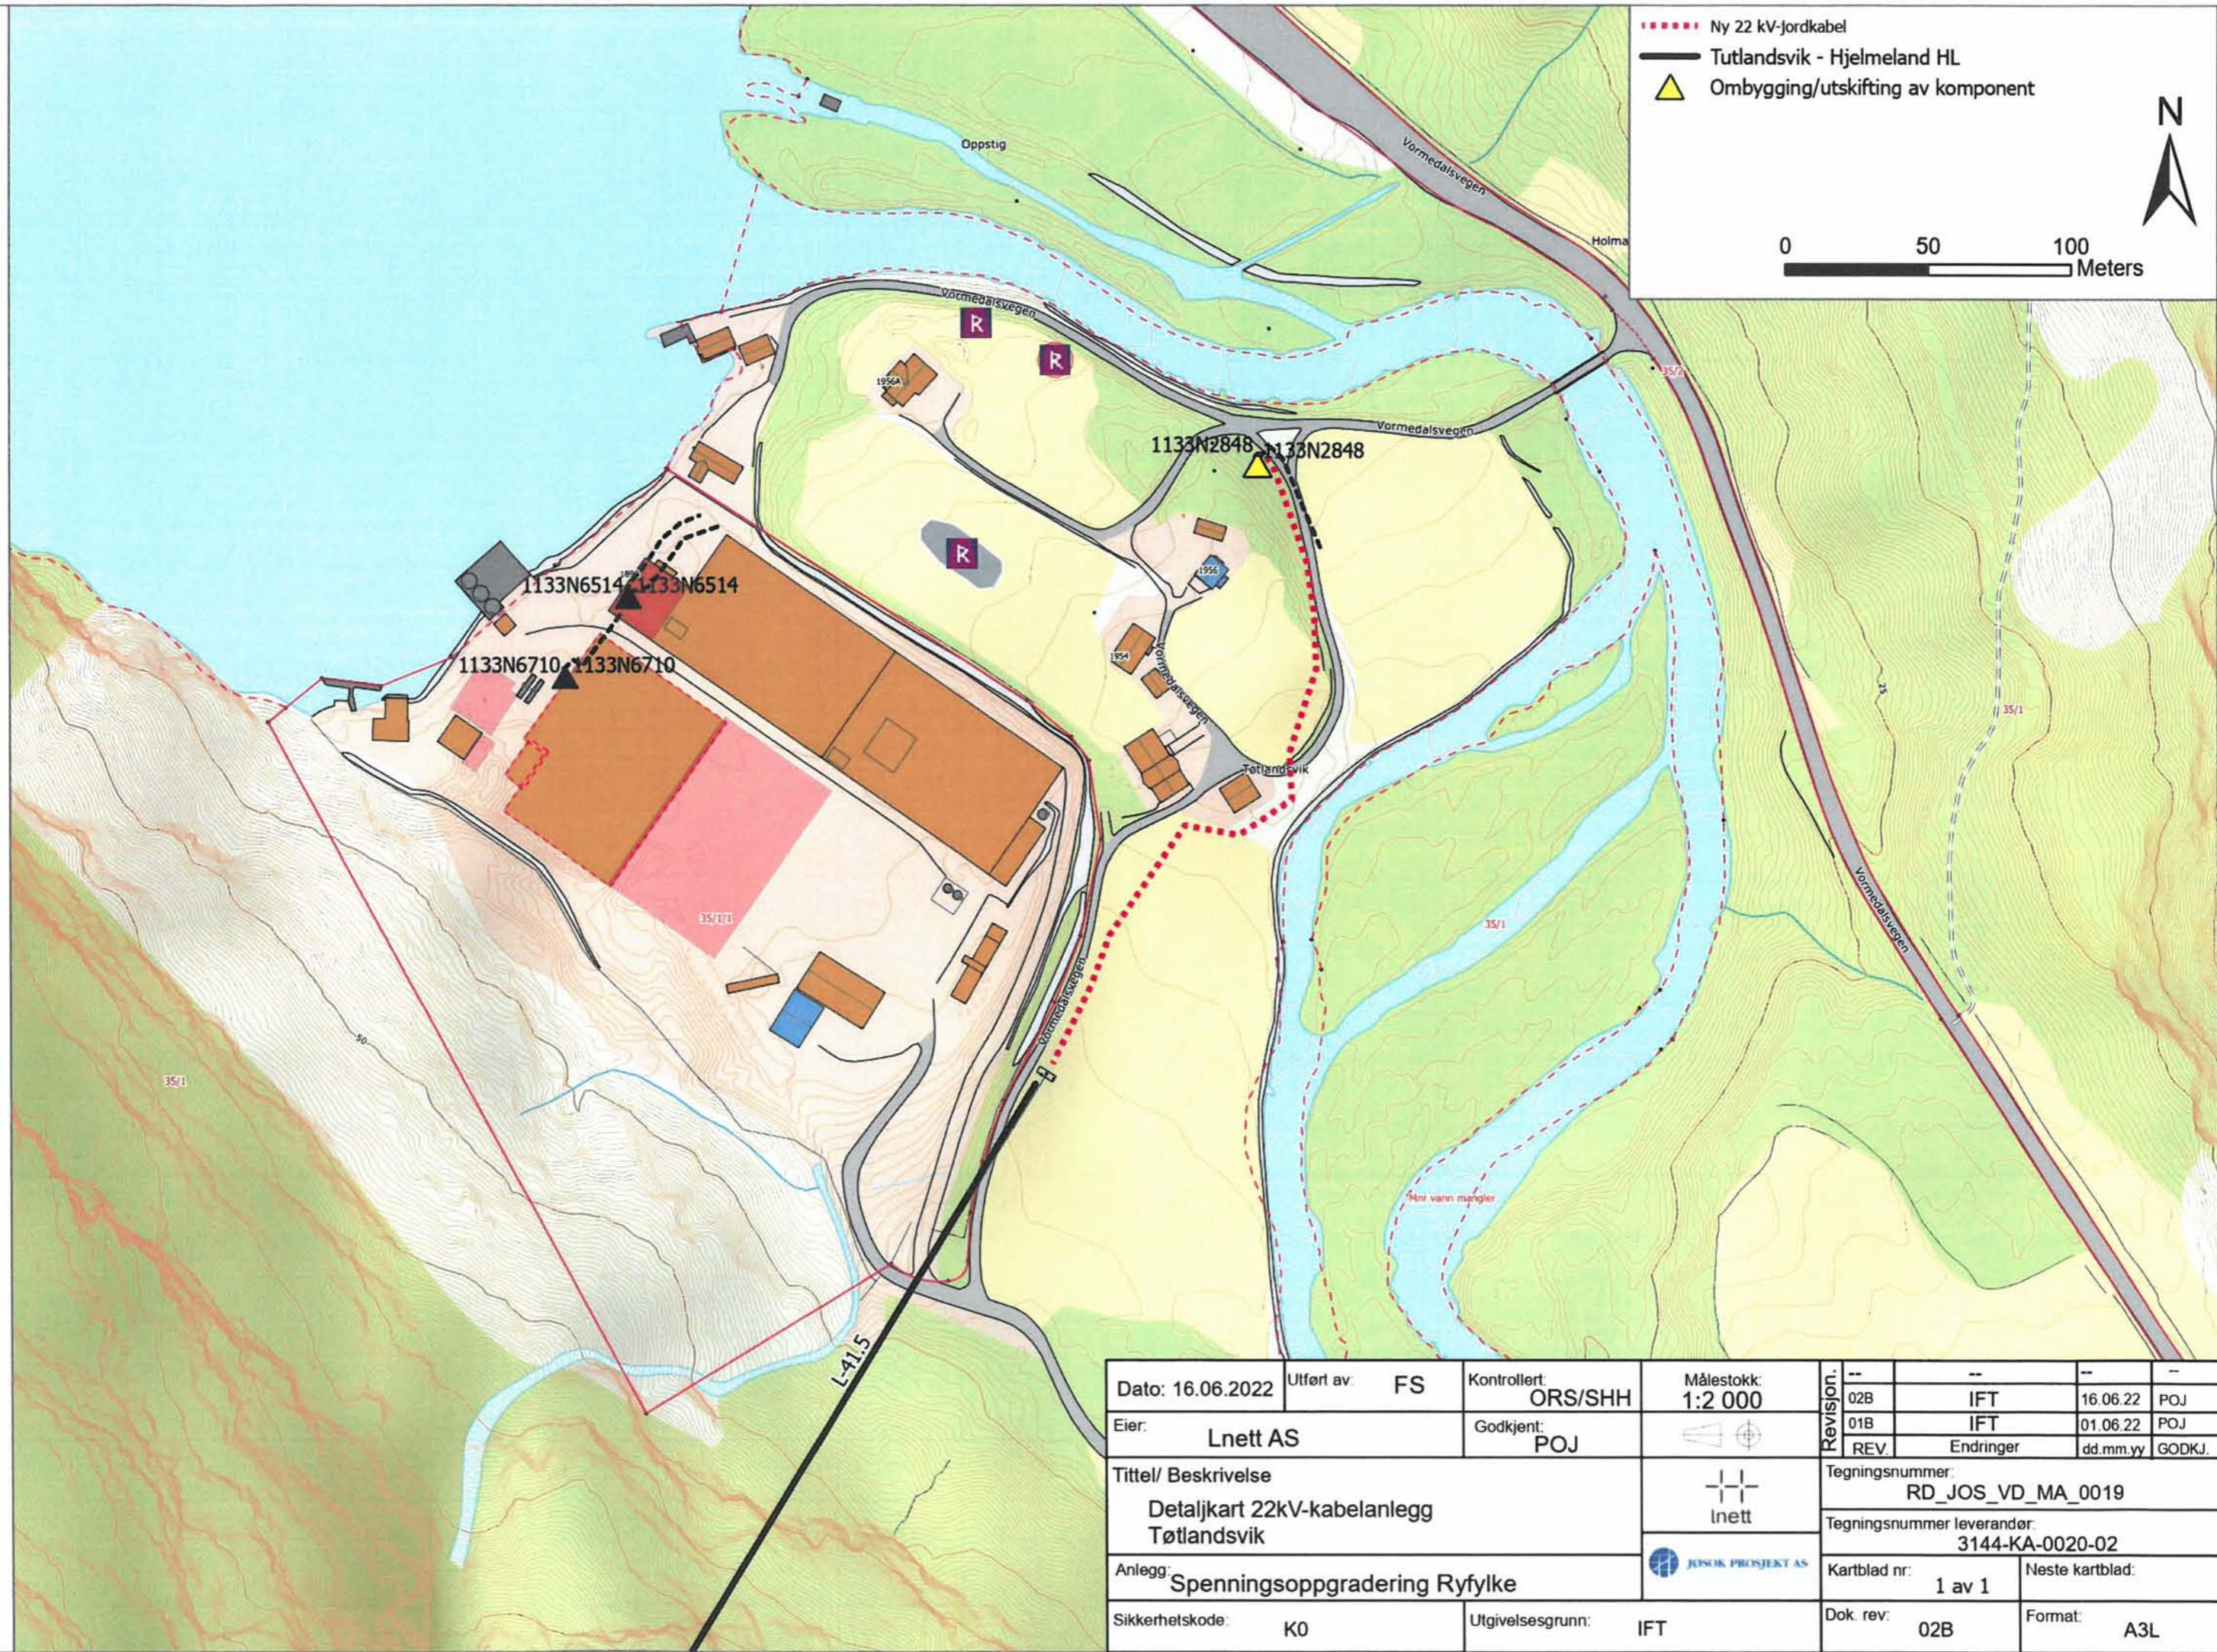


Dato: 16.06.2022	Utført av: FS	Kontrollert: ORS/SHH	Målestokk: 1:2 000	Revision: --	--	--	--
Eier: Lnett AS	Godkjent: POJ			02B	IFT	16.06.22	POJ
Tittel/ Beskrivelse Detaljkart 22kV-kabelanlegg Tøtlandsvik				Tegningsnummer: RD_JOS_VD_MA_0019			
Anlegg: Spenningsoppgradering Ryfylke				Tegningsnummer leverandør: 3144-KA-0020-02			
Sikkerhetskode: K0		Utgivelsesgrunn: IFT		Kartblad nr: 1 av 1		Neste kartblad:	
				Dok. rev: 02B		Format: A3L	

Eiendomsrett og opphavsrett til denne tegningen tilhører i sin helhet Lnett AS
 The entire ownership and copyright of this drawing belong to Lnett AS

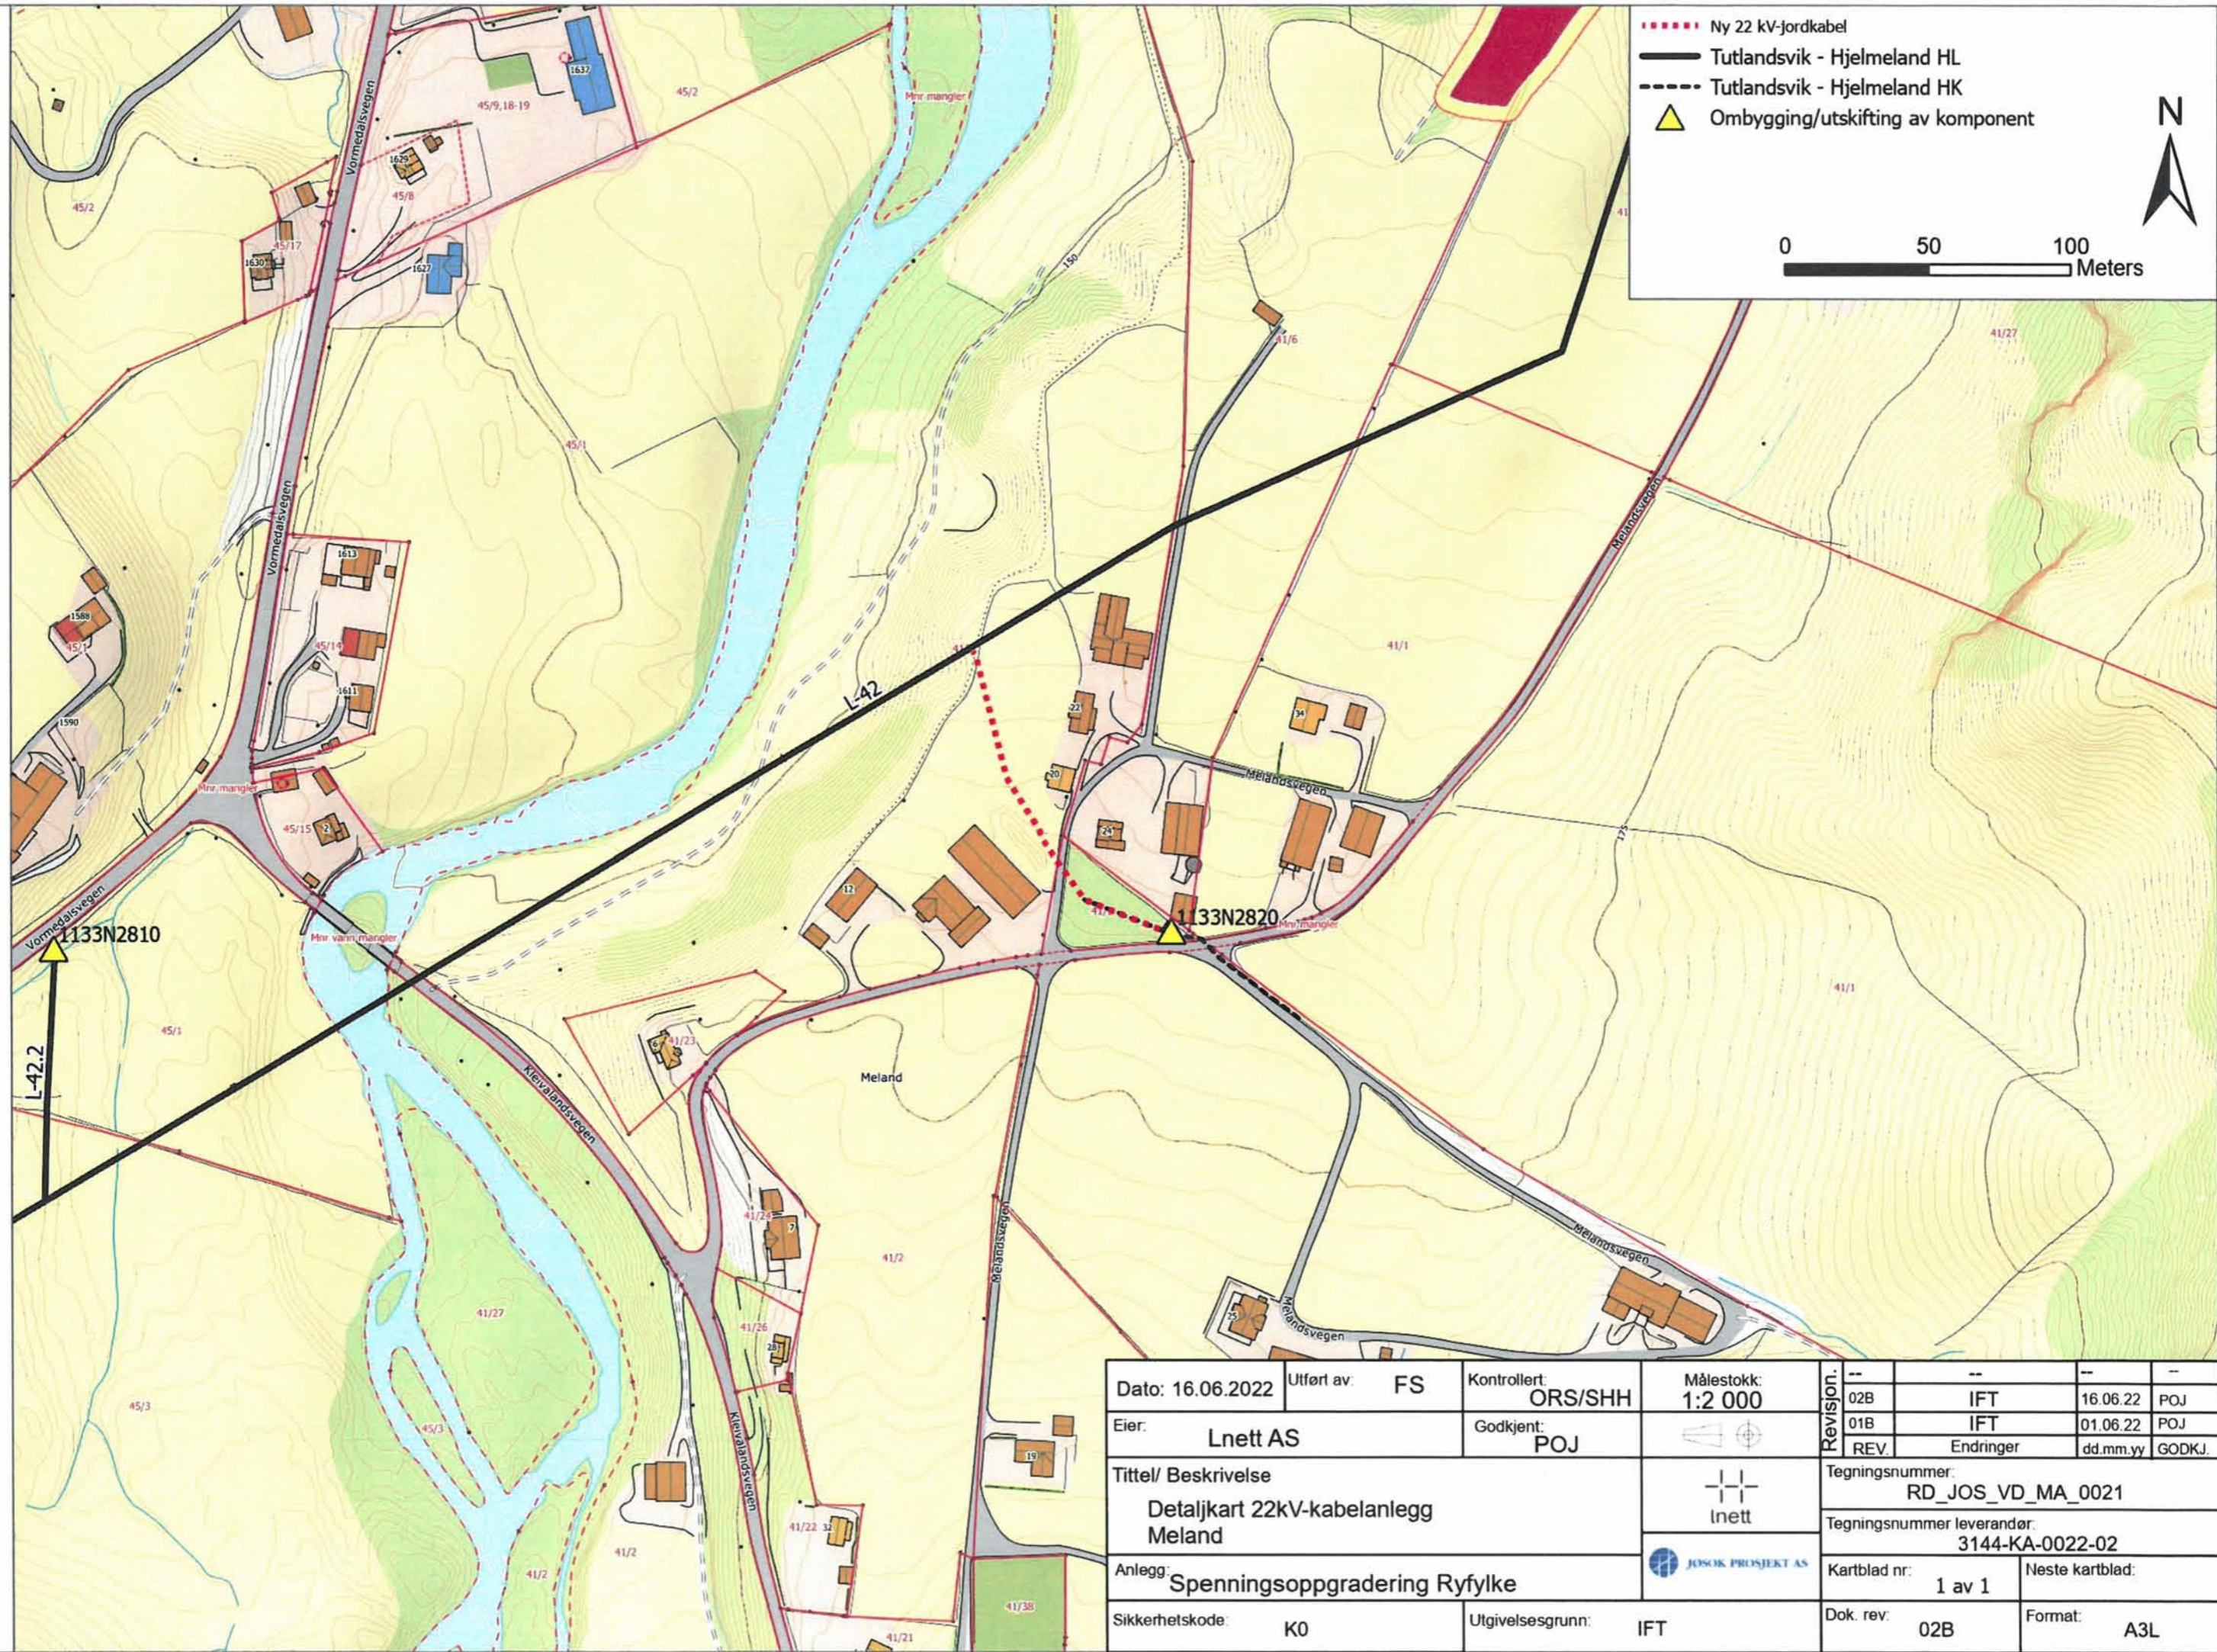


Dato: 16.06.2022	Utført av: FS	Kontrollert: ORS/SHH	Målestokk: 1:2 000	Revision: --	--	--	--
Eier: Lnett AS	Godkjent: POJ			02B	IFT	16.06.22	POJ
Tittel/ Beskrivelse Detaljkart 22kV-kabelanlegg Meland				Tegningsnummer: RD_JOS_VD_MA_0021			
Anlegg: Spenningsoppgradering Ryfylke				Tegningsnummer leverandør: 3144-KA-0022-02			
Sikkerhetskode: K0		Utgivelsesgrunn: IFT		Kartblad nr: 1 av 1		Neste kartblad:	
				Dok. rev: 02B		Format: A3L	

Eiendomsrett og opphavsrett til denne tegningen tilhører i sin helhet Lnett AS
 The entire ownership and copyright of this drawing belong to Lnett AS

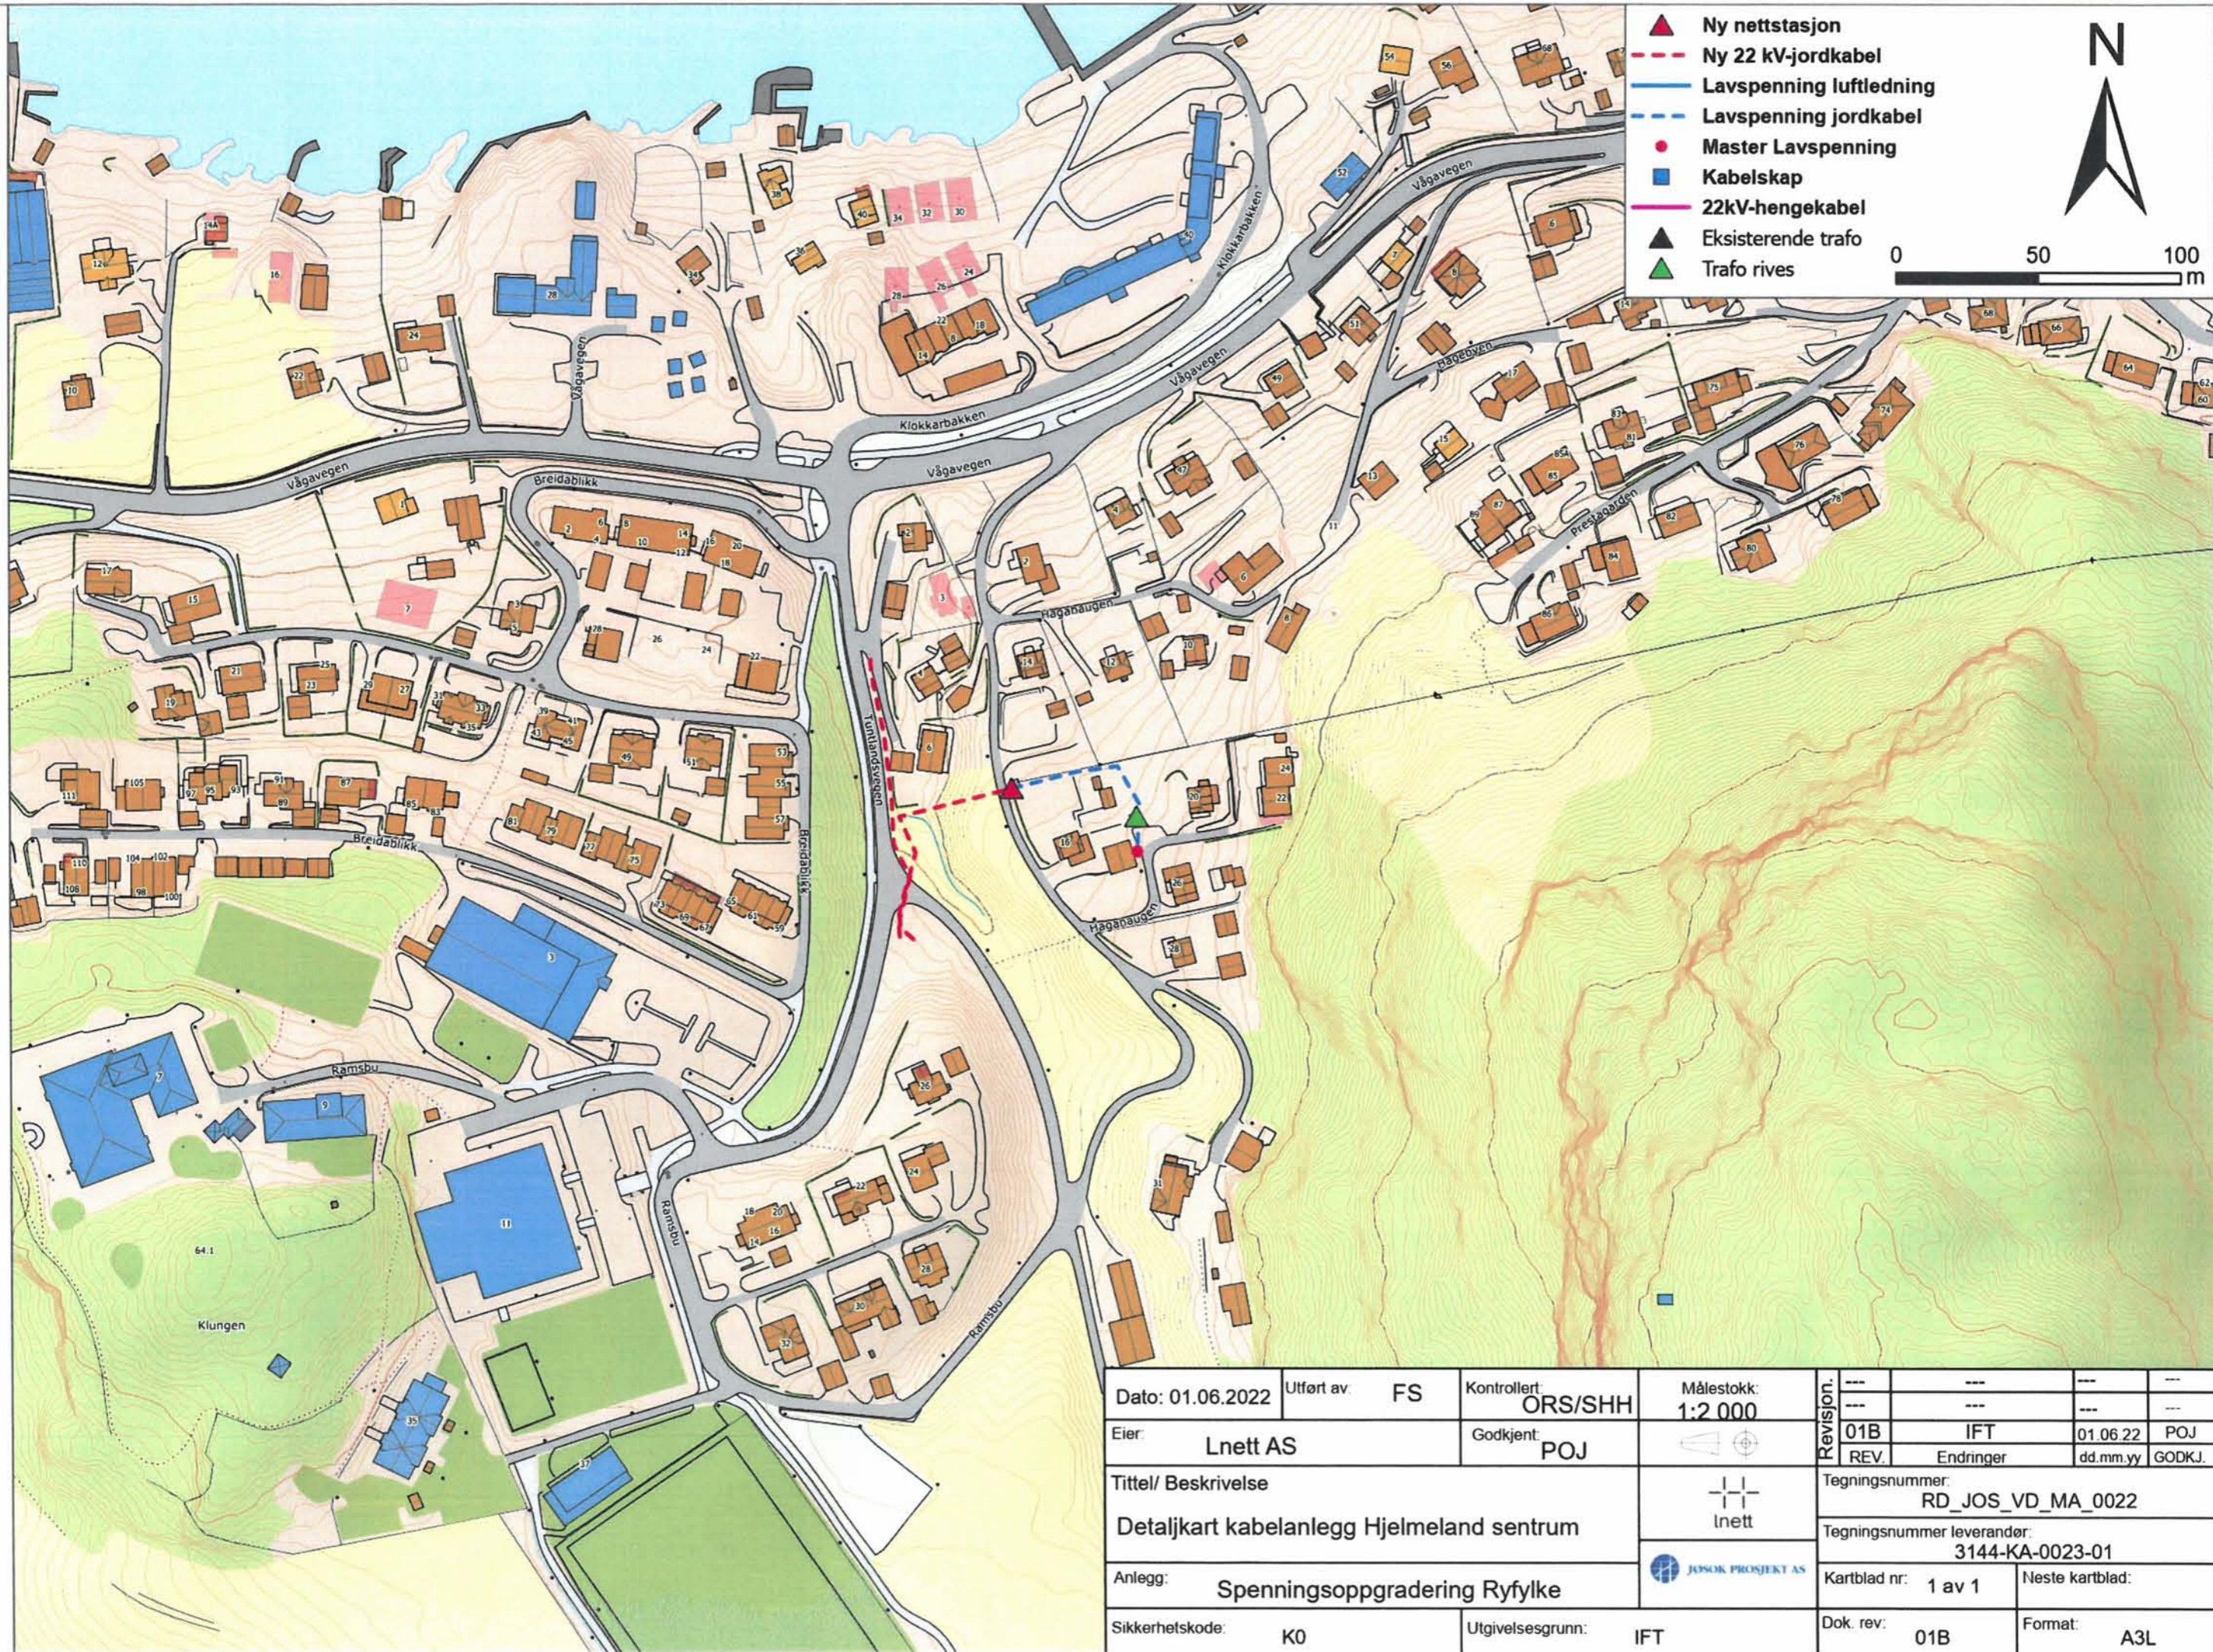


Dato: 01.06.2022	Utført av: FS	Kontrollert: ORS/SHH	Målestokk: 1:2 000	Revision: ---	---	---	---
Eier: Lnett AS	Godkjent: POJ			01B	IFT	01.06.22	POJ
Tittel/ Beskrivelse				Tegningsnummer: RD_JOS_VD_MA_0022			
Detaljkart kabelanlegg Hjelmeland sentrum				Tegningsnummer leverandør: 3144-KA-0023-01			
Anlegg: Spenningsoppgradering Ryfylke				Kartblad nr: 1 av 1		Neste kartblad:	
Sikkerhetskode: K0				Utgivelsesgrunn: IFT		Dok. rev: 01B	
				Format: A3L			

Eiendomsrett og opphavsrett til denne tegningen tilhører i sin helhet Lnett AS
 The entire ownership and copyright of this drawing belong to Lnett AS

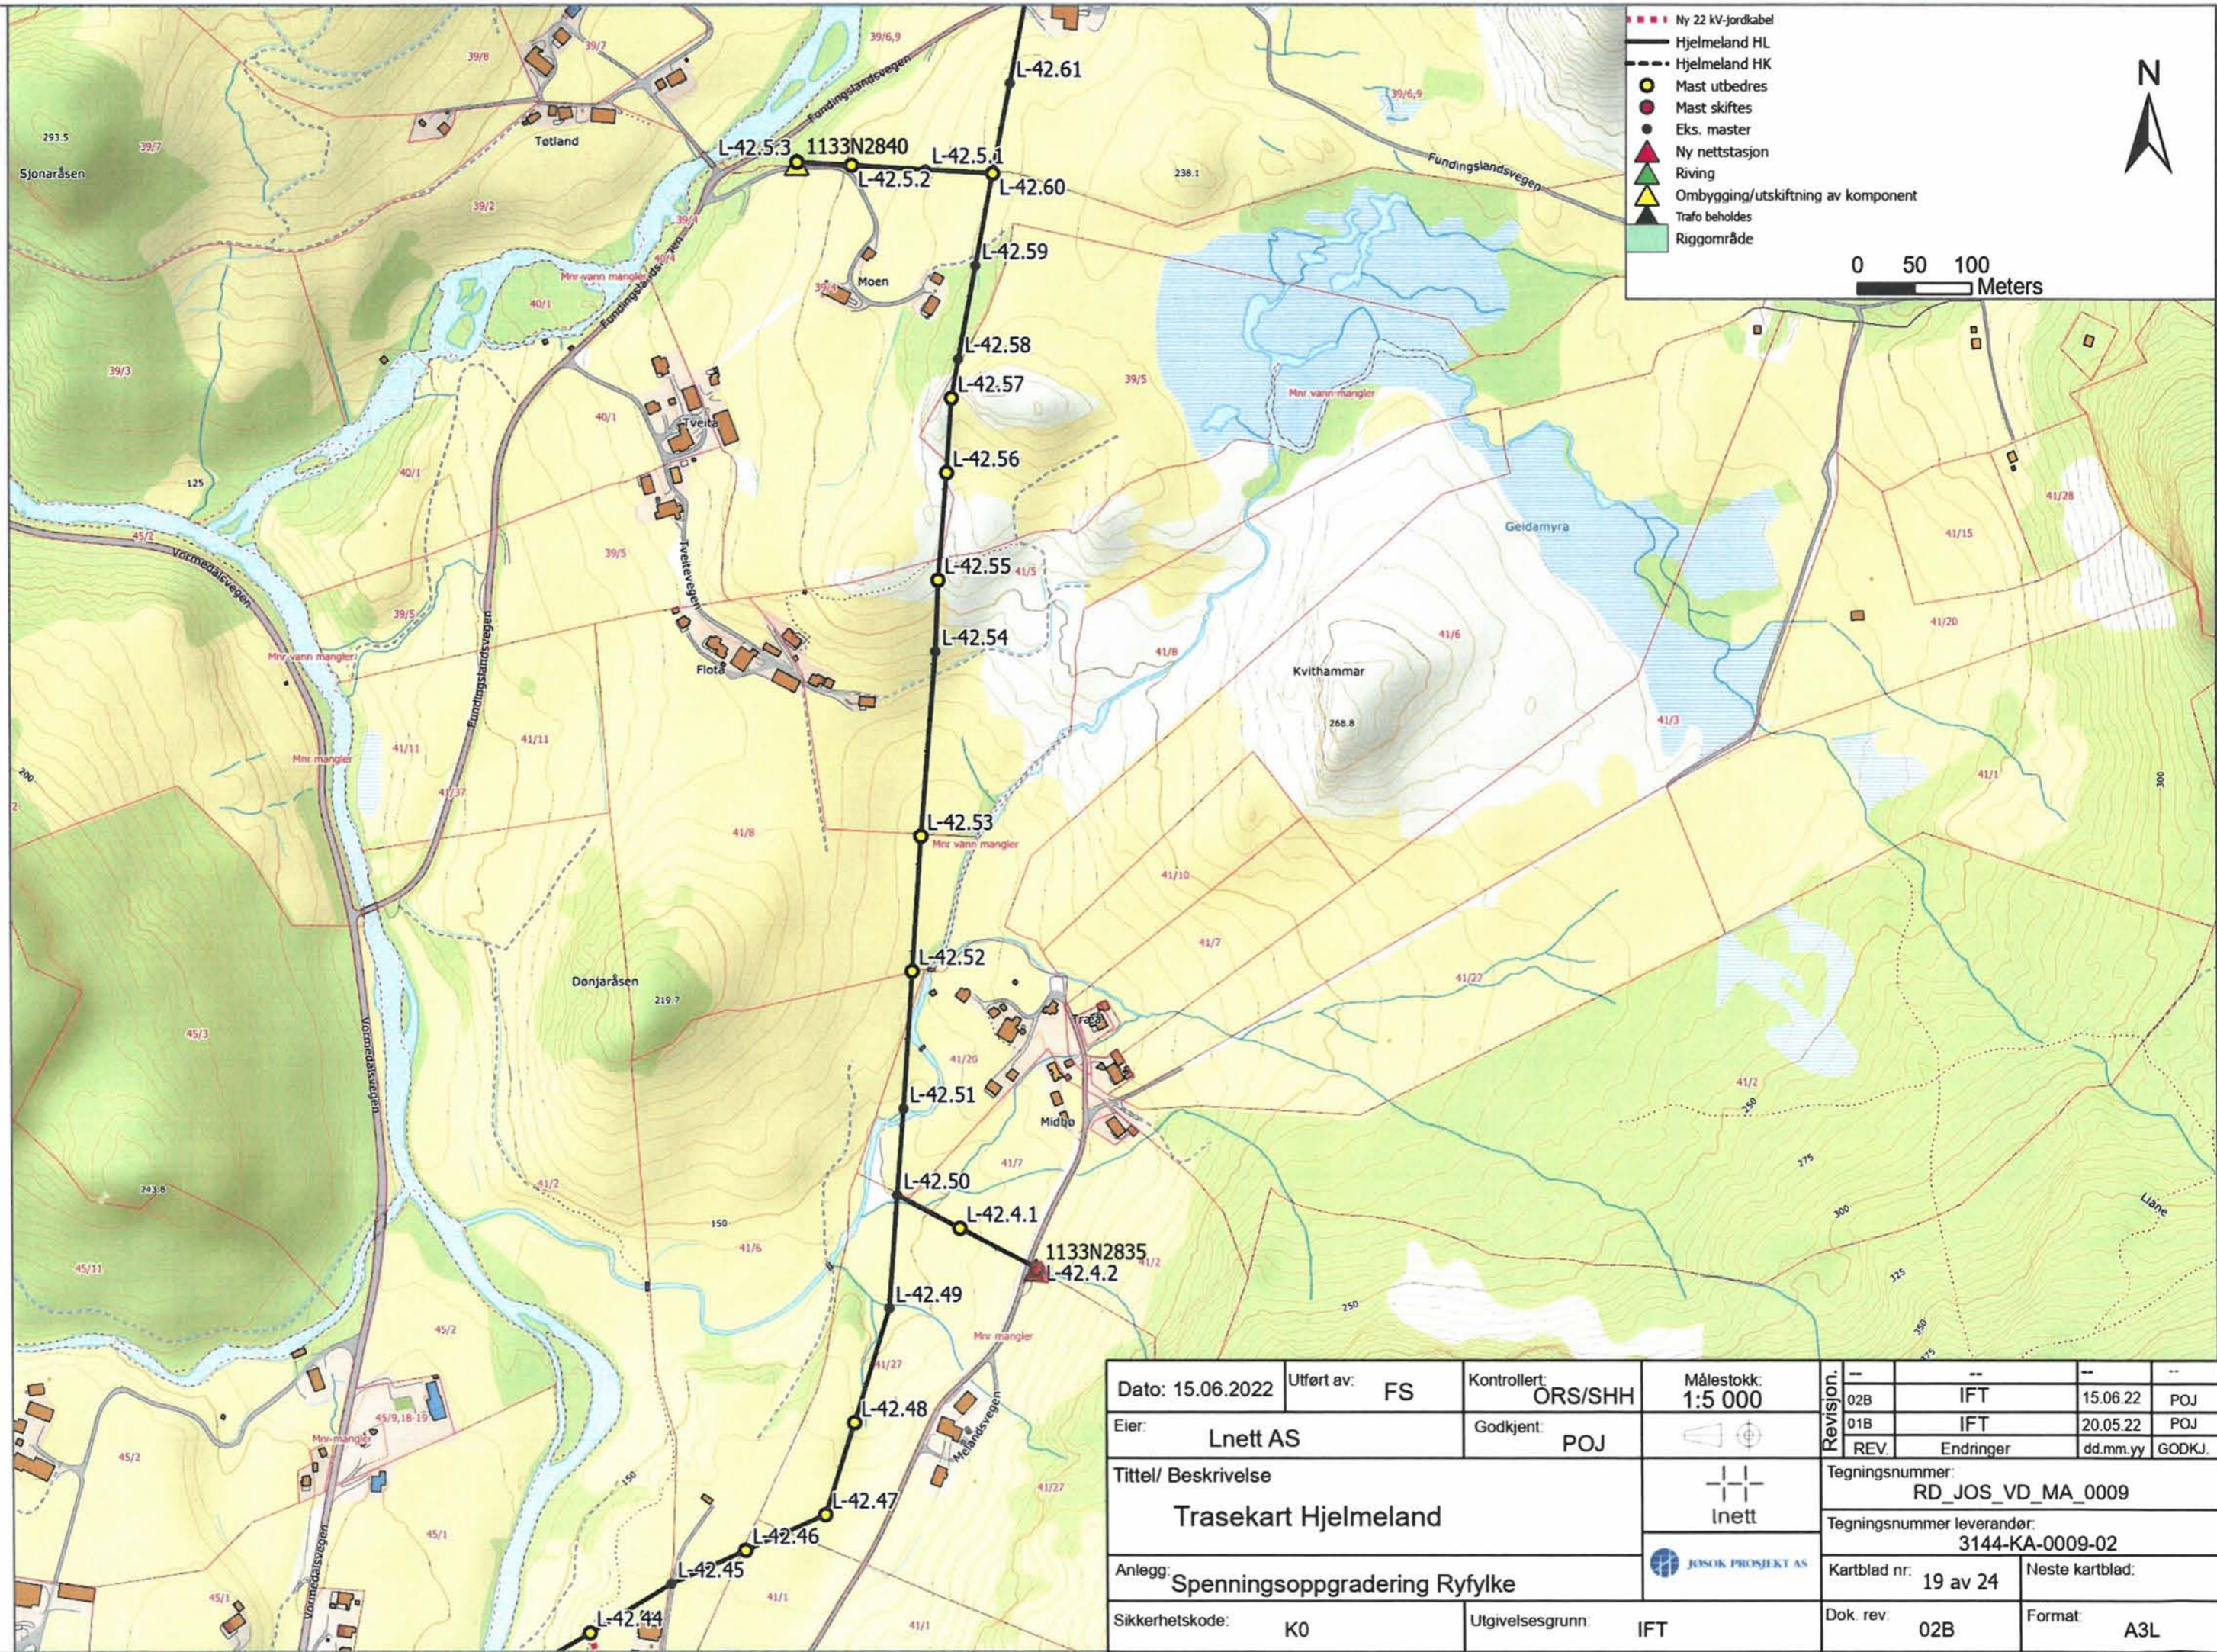

Dato: 15.06.2022	Utført av: FS	Kontrollert: ORS/SHH	Målestokk: 1:5 000	Revision: --	--	--	--
Eier: Lnett AS	Godkjent: POJ			02B	IFT	15.06.22	POJ
Tittel/ Beskrivelse Trasekart Hjelmeland				Tegningsnummer: RD_JOS_VD_MA_0009			
Anlegg: Spenningsoppgradering Ryfylke				Tegningsnummer leverandør: 3144-KA-0009-02			
Sikkerhetskode: K0		Utgivelsesgrunn: IFT		Kartblad nr: 19 av 24		Neste kartblad:	
				Dok. rev: 02B		Format: A3L	

Eiendomsrett og opphavsrett til denne tegningen tilhører i sin helhet Lnett AS
 The entire ownership and copyright of this drawing belong to Lnett AS

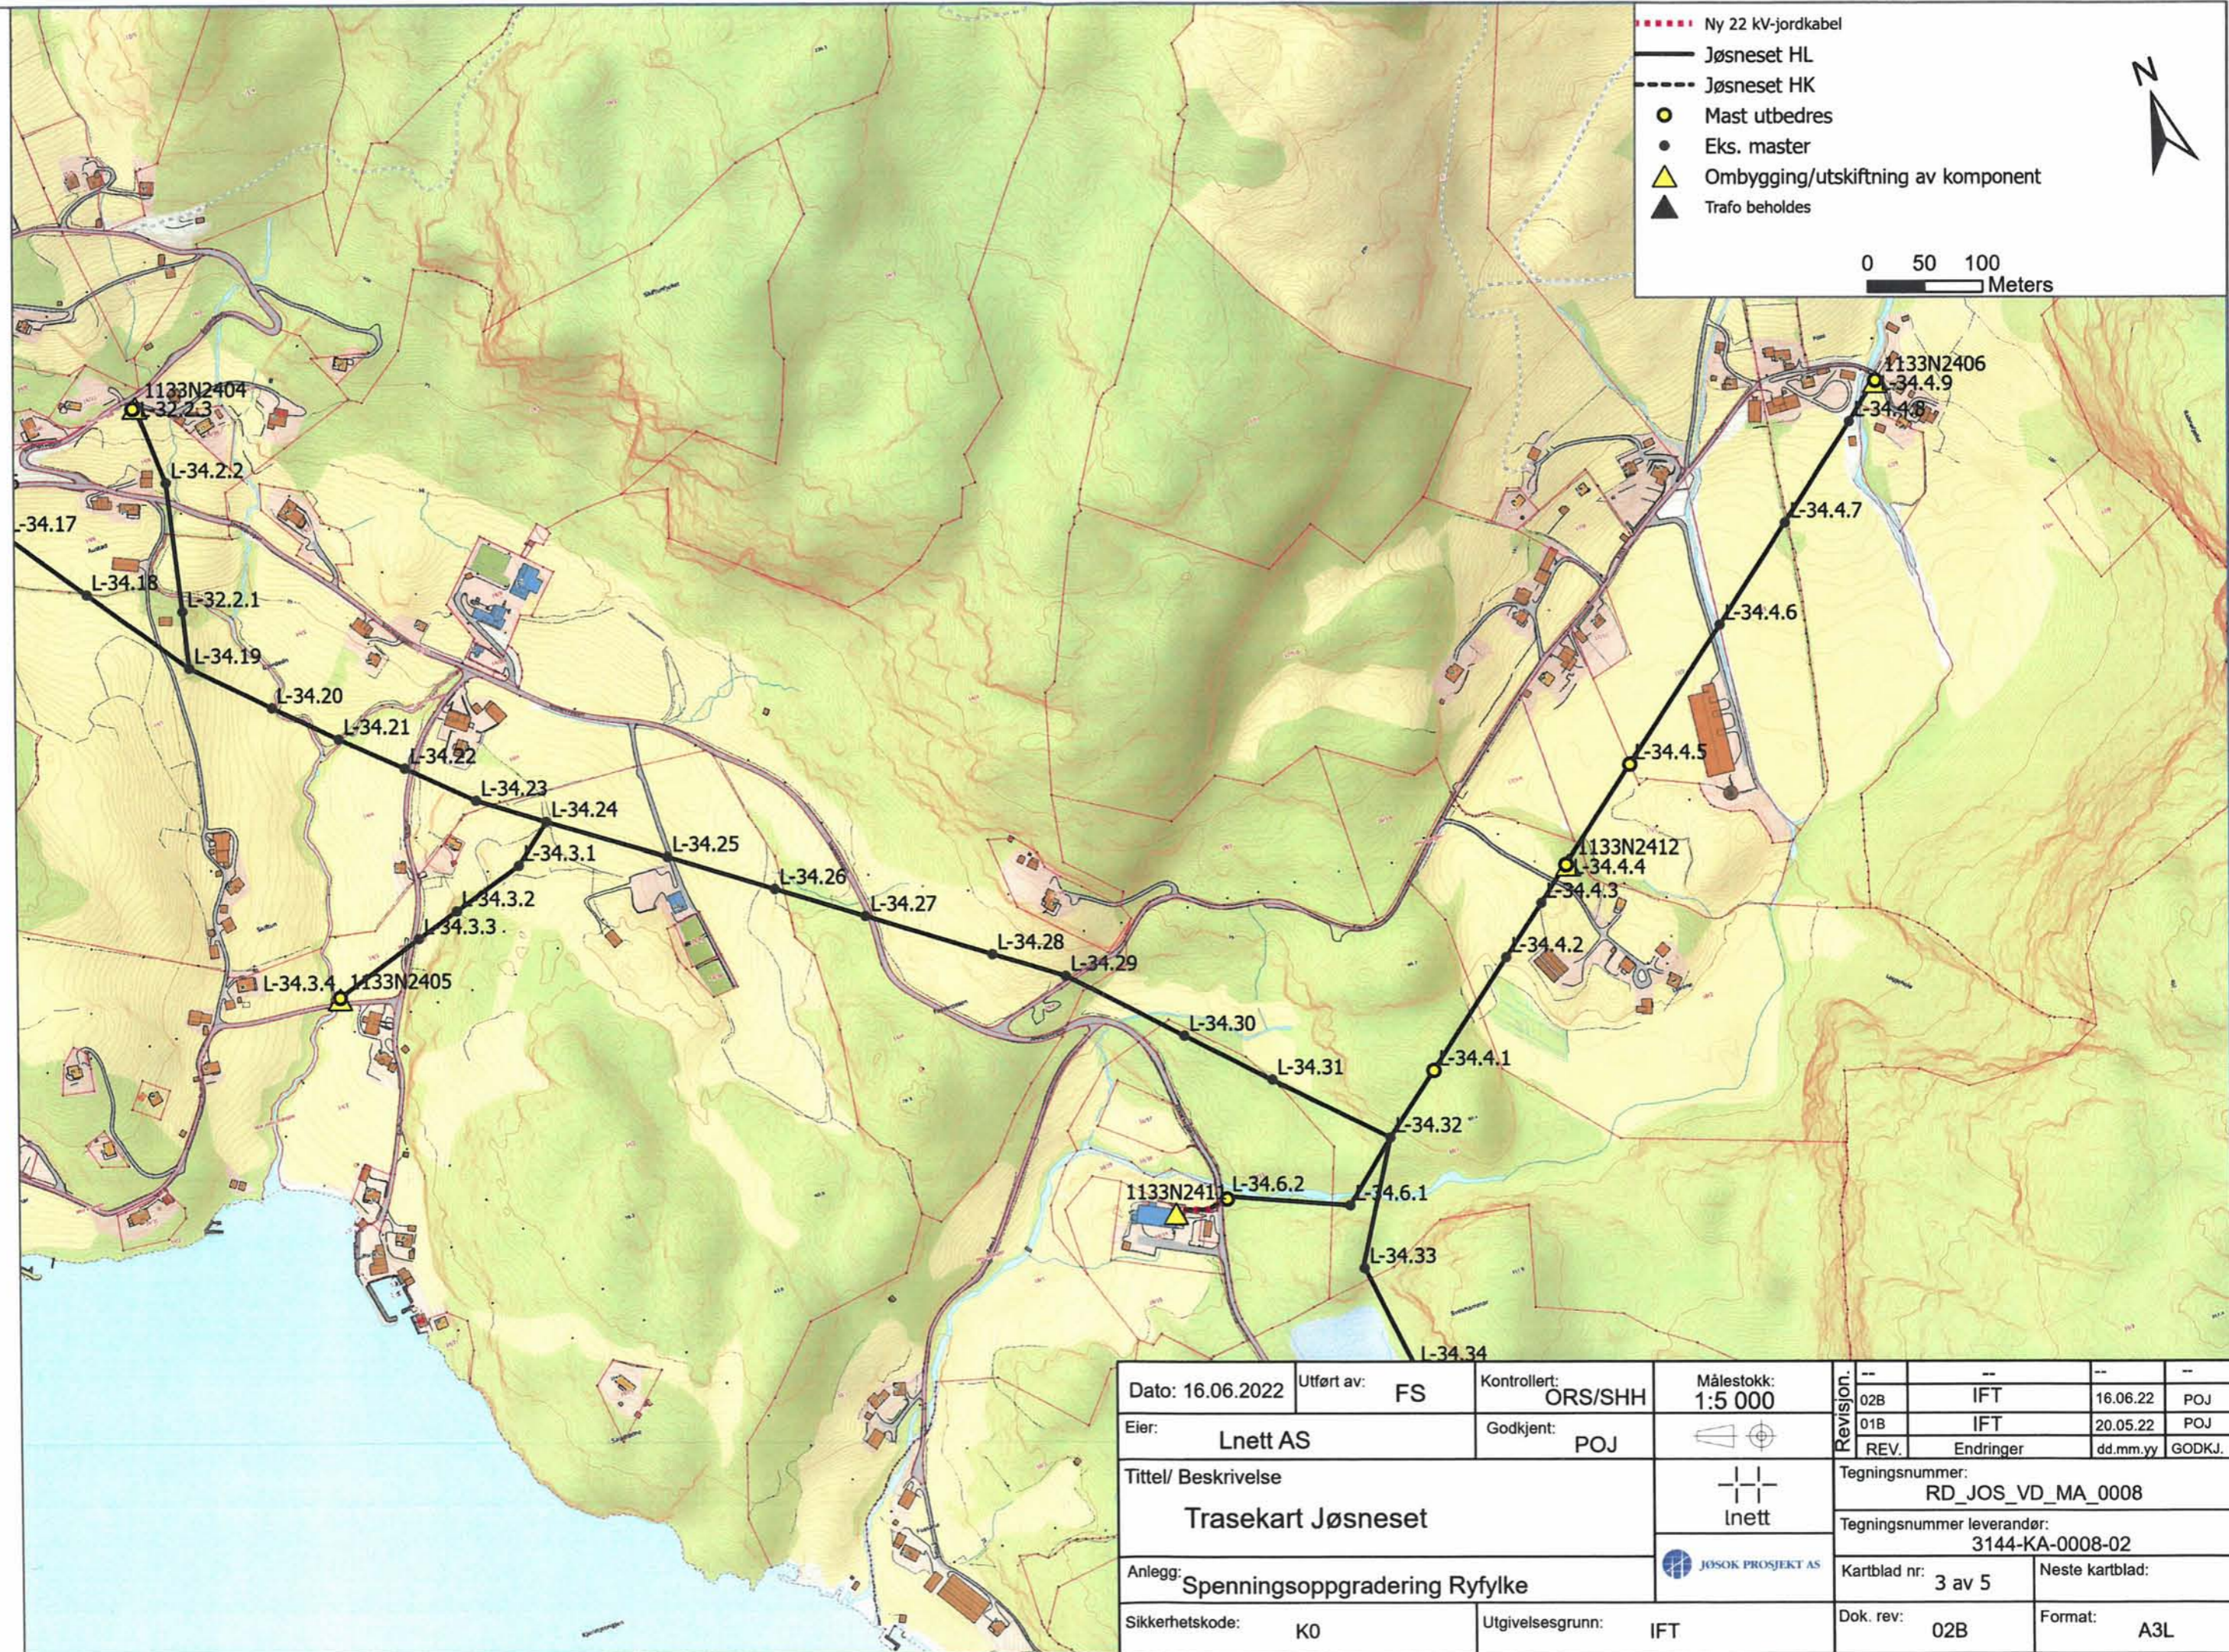

Dato: 16.06.2022	Utført av: FS	Kontrollert: ORS/SHH	Målestokk: 1:5 000	Revision: --	--	--	--
Eier: Lnett AS	Godkjent: POJ			02B	IFT	16.06.22	POJ
Tittel/ Beskrivelse: Trasekart Jøsneset				01B	IFT	20.05.22	POJ
Anlegg: Spenningsoppgradering Ryfylke				REV.	Endringer	dd.mm.yy	GODKJ.
Sikkerhetskode: K0	Utgivelsesgrunn: IFT			Tegningsnummer: RD JOS_VD_MA_0008			
				Tegningsnummer leverandør: 3144-KA-0008-02			
				Kartblad nr: 3 av 5	Neste kartblad:		
				Dok. rev: 02B	Format: A3L		