


Eiendomsrett og opphavsrett til denne tegningen tilhører i sin helhet Lnett AS
 The entire ownership and copyright of this drawing belong to Lnett AS

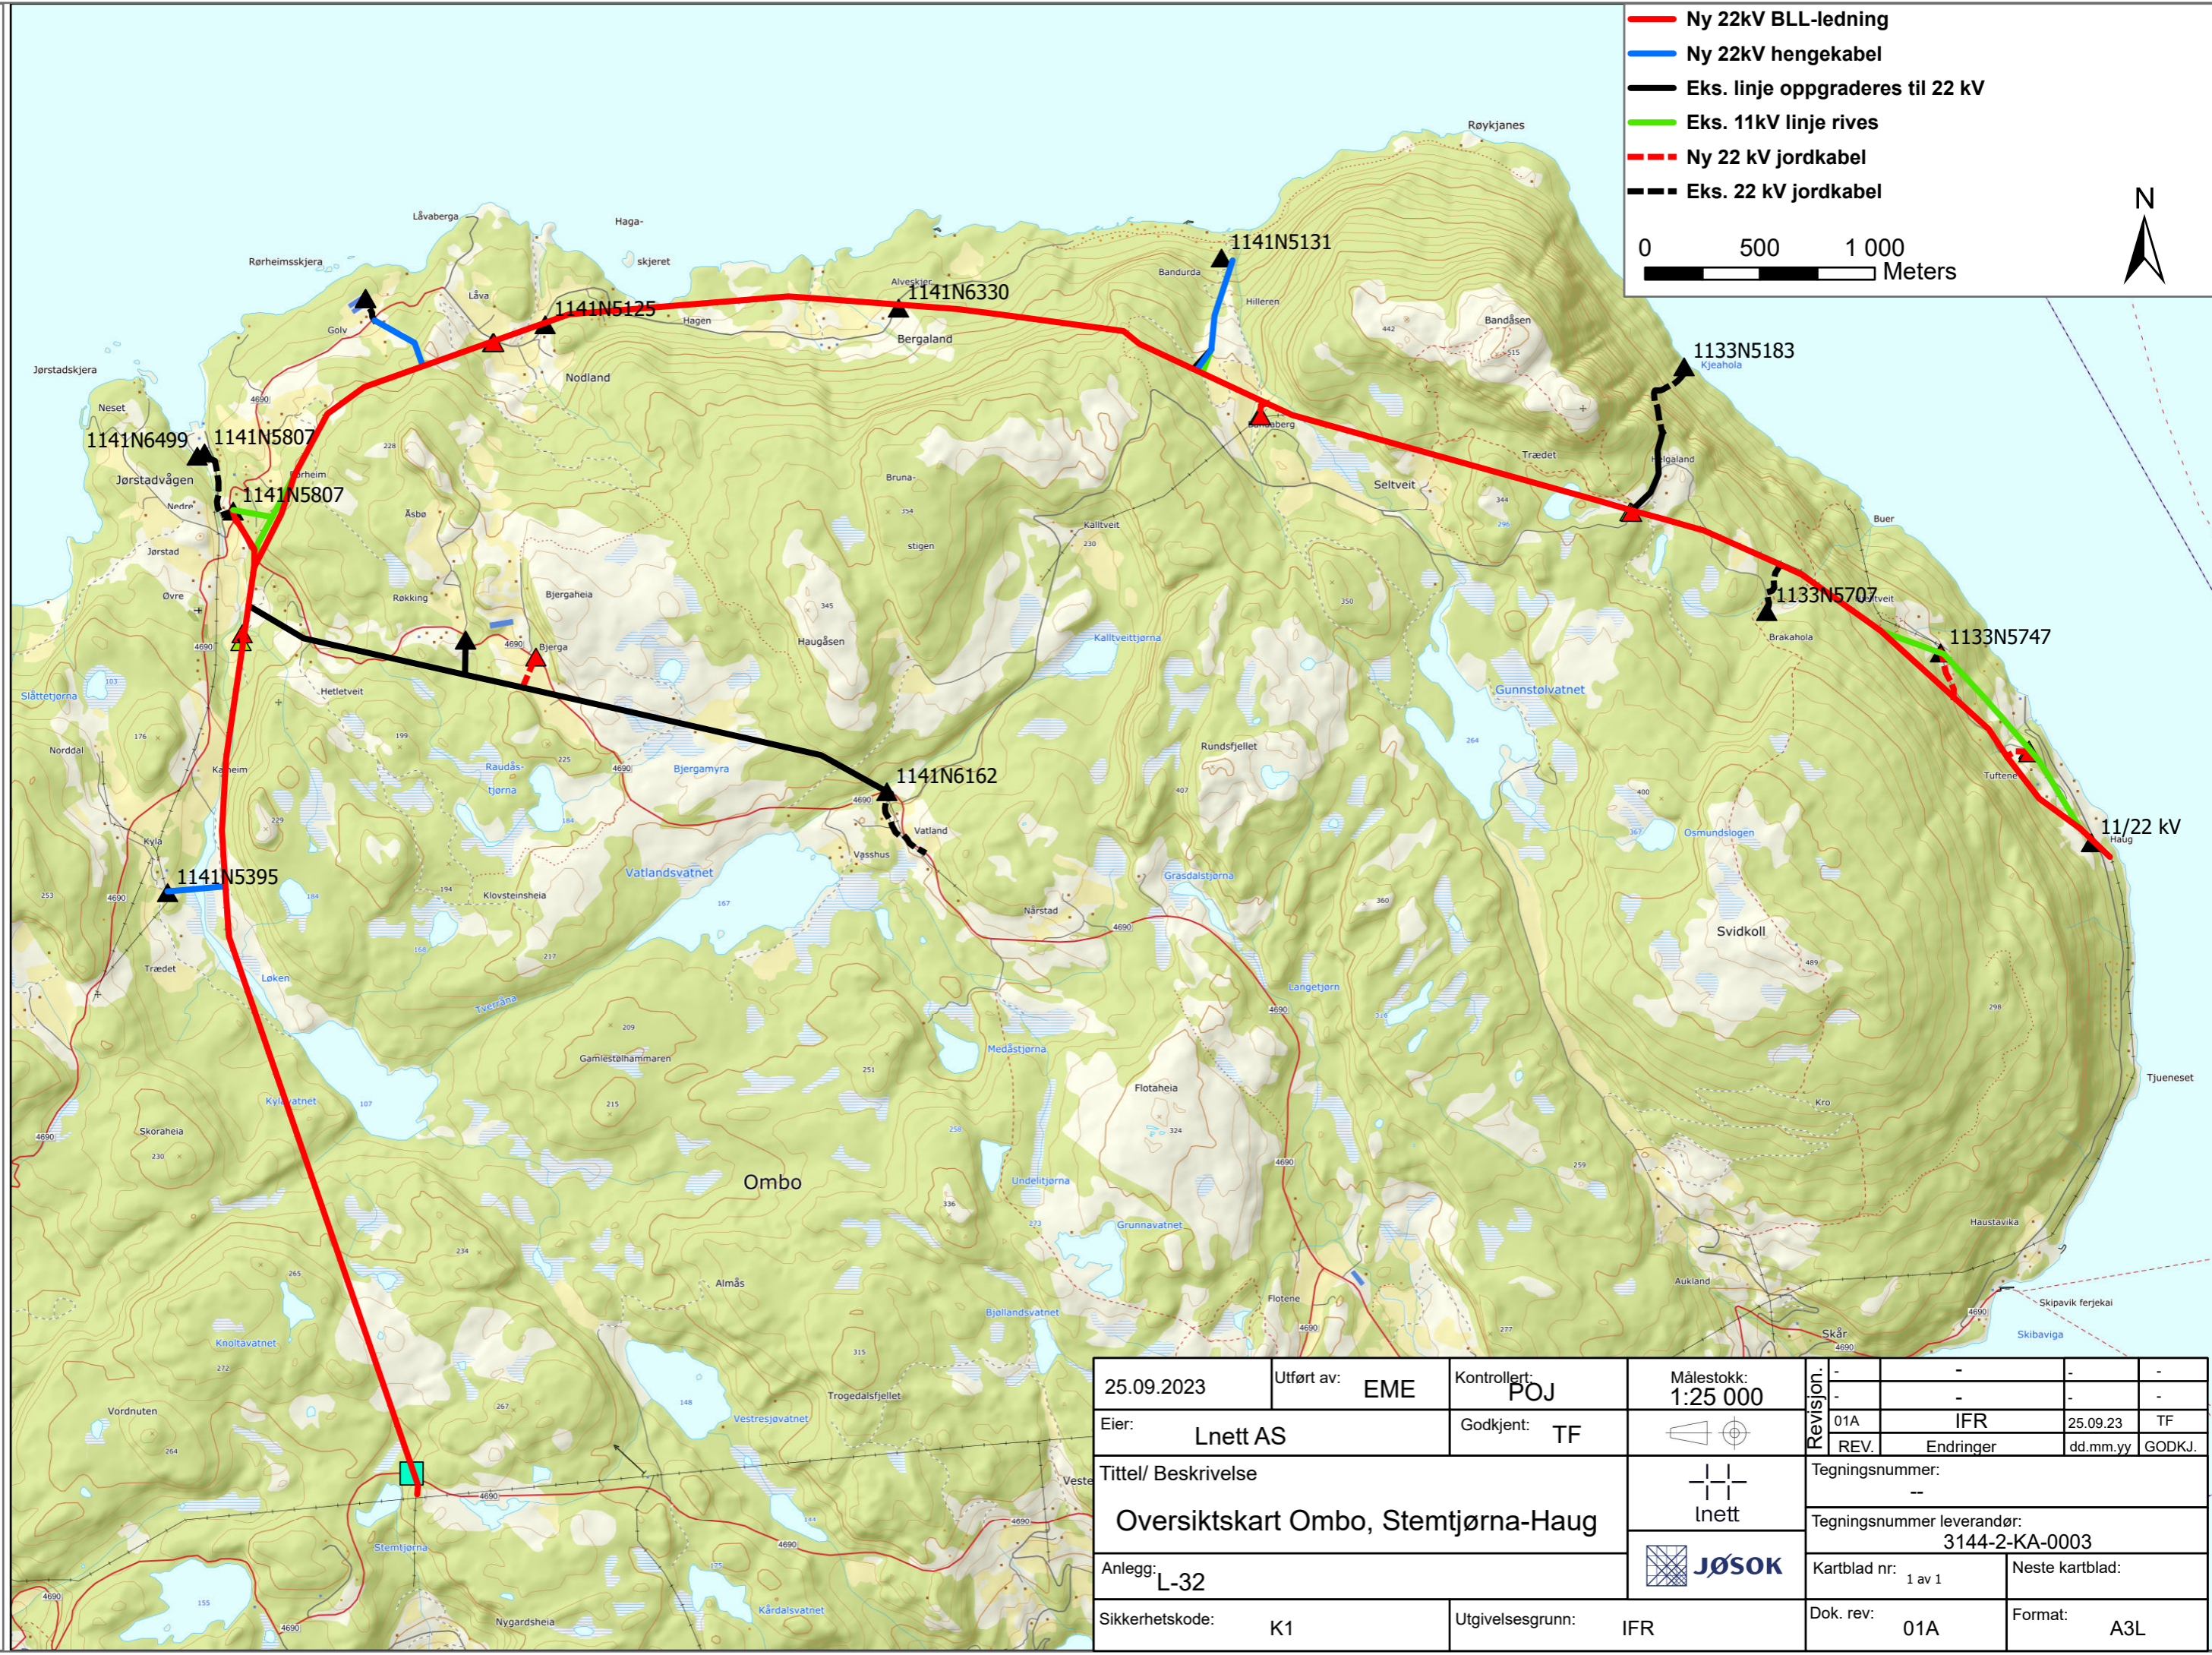

25.09.2023	Utført av: EME	Kontrollert: POJ	Målestokk: 1:25 000	Revision: -	-	-	-
Eier: Lnett AS	Godkjent: TF			01A	IFR	25.09.23	TF
Tittel/ Beskrivelse				Tegningsnummer: --			
Oversiktskart Ombo, Stemtjørna-Haug				Tegningsnummer leverandør: 3144-2-KA-0003			
Anlegg: L-32			Kartblad nr: 1 av 1	Neste kartblad:			
Sikkerhetskode: K1	Utgivelsesgrunn: IFR		Dok. rev: 01A	Format: A3L			